

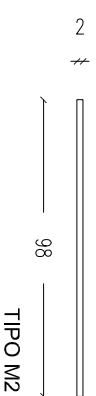
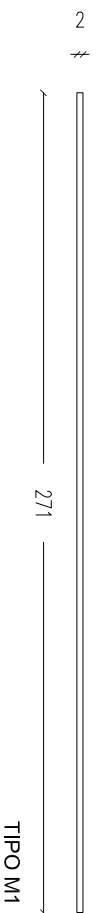
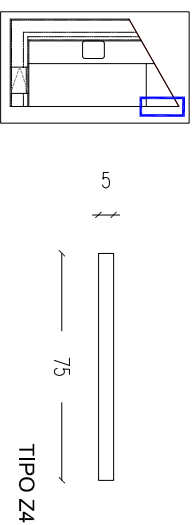
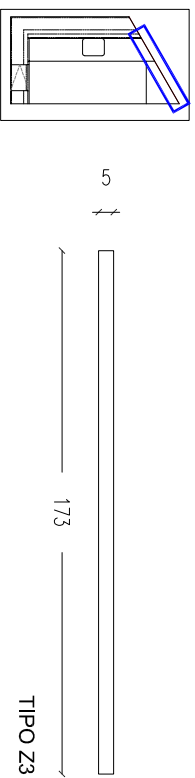


MESADAS de GRANITO

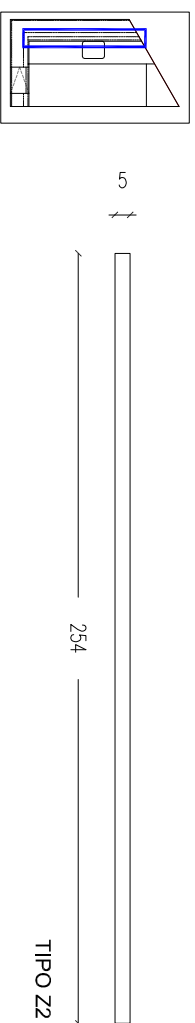

TERMINACIÓN DOBLE BASTON en GRANITO

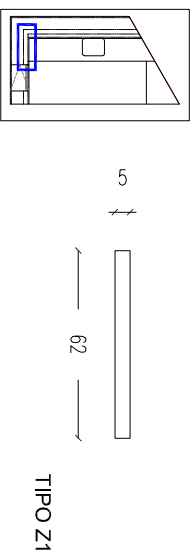

ZÓCALOS de GRANITO

NOTAS:

- NOTA 1: Mesadas y zócalos de granito pulido tipo "negro absoluto", de primera calidad, de 2 cm de espesor.
- NOTA 2: Todas las medidas serán rectificadas en obra, antes de ejecutar las piezas.
- NOTA 3: Todos los bordes serán pulidos.
- NOTA 4: Las medidas están expresadas en centímetros.

MANTENIMIENTO EDIFICIO

OBRA: KITCHENETTE - Edificio Guardería "Los Locos Bajitos"

CONTIENE: Planilla de Mesadas y Zócalos de Granito

PROYECTO: V.A.

DIBUJO: N.M.

SECTOR INTEGRAL COMPLEJO TORRE

ESCALA:

1/25

FECHA: Setiembre 2018

LÁMINA

12

