



SOBREMESADAS (Barras)

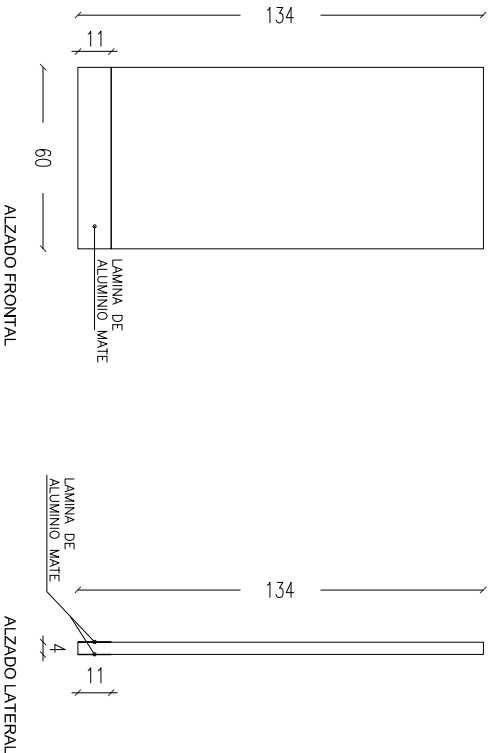

PUERTA

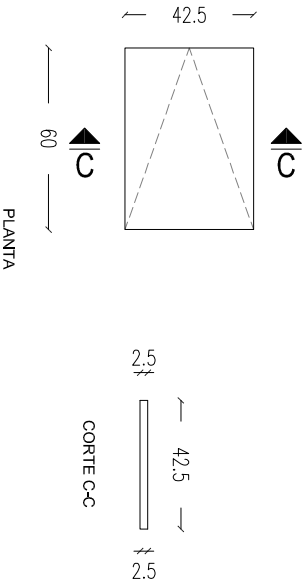

SOBREMESADA DE PUERTA

NOTAS:

NOTA 1: Se realizarán en MDF con terminación de 3 manos de laca poliuretánica blanca mate de la línea Milesi o similar.

NOTA 2: Los cantos deberán ser redondeados.

NOTA 3: Todas las medidas serán rectificadas en obra, antes de ejecutar las piezas.

NOTA 4: Las medidas están expresadas en centímetros.

MANTENIMIENTO EDIFICIO		SECTOR INTEGRAL COMPLEJO TORRE	
OBRA: KITCHENETTE - Edificio Guardería "Los Locos Bajitos"		ESCALA: 1/25	
CONTIENE: Planilla de Sobremesadas (Barras) y Puerta		FECHA: Setiembre 2018	
PROYECTO: V.A.		DIBUJO: N.M.	