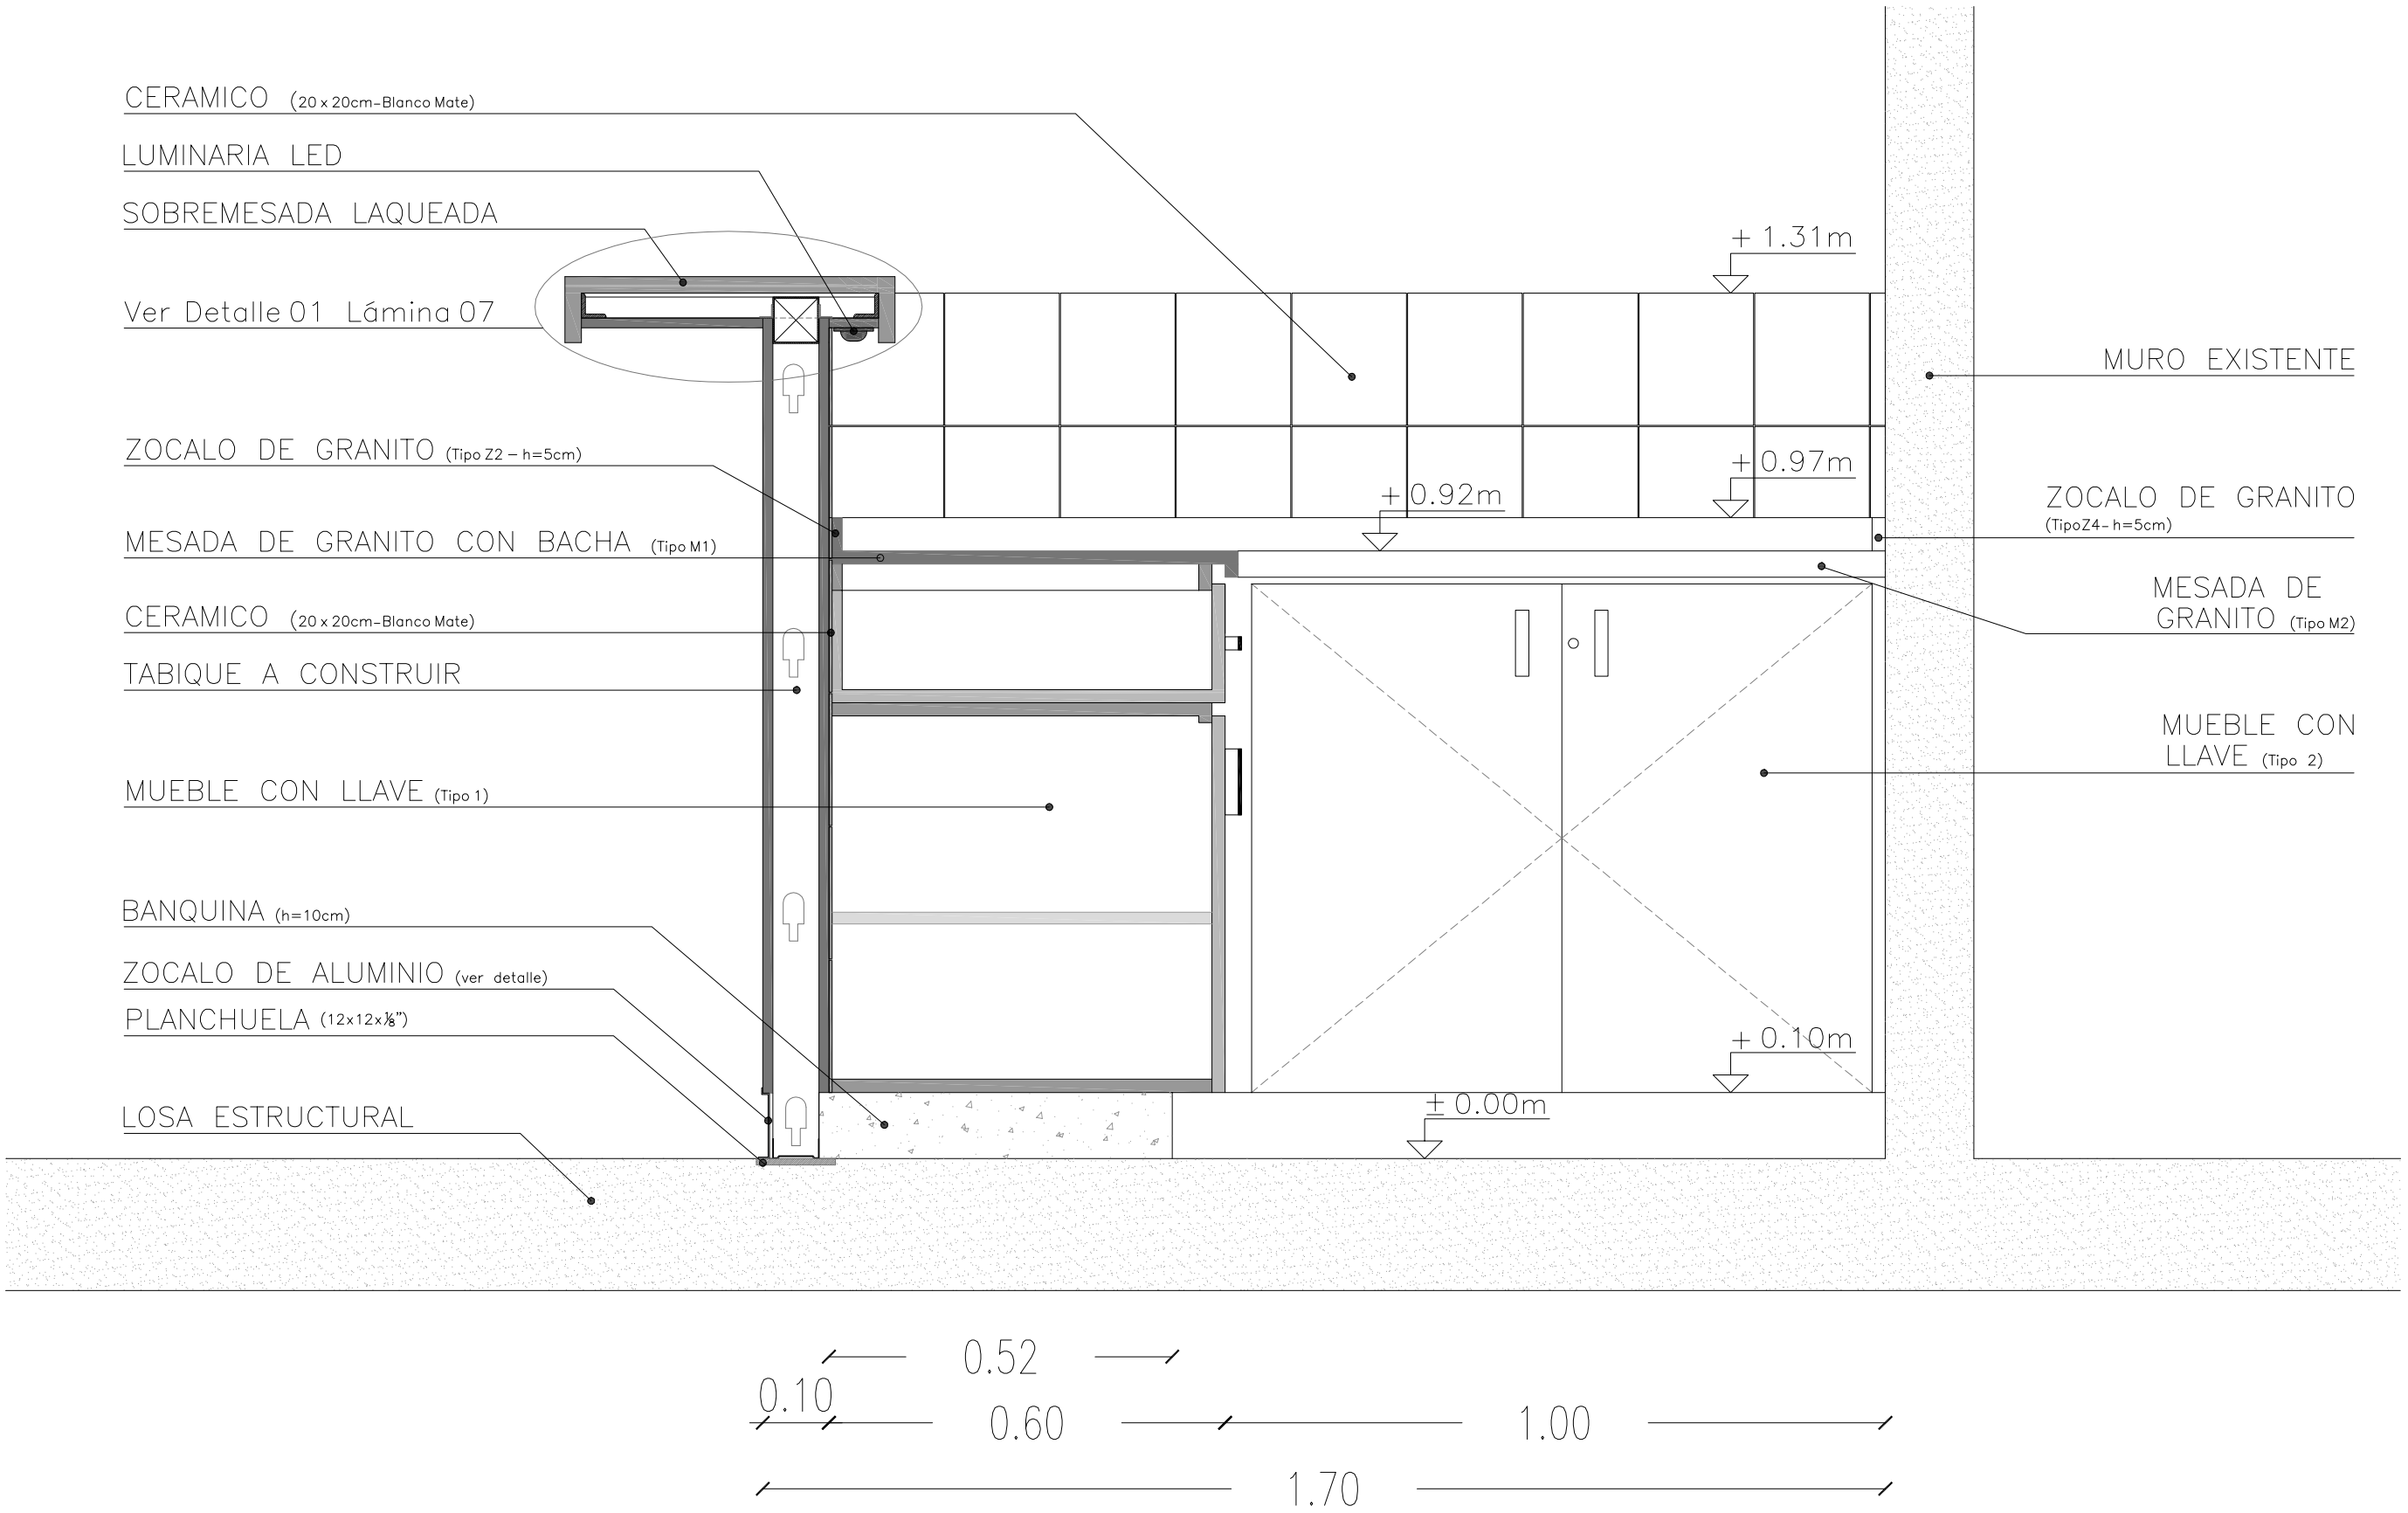

NOTAS:

NOTA 1: Las medidas están expresadas en metros.

MANTENIMIENTO EDILICIO		SECTOR INTEGRAL COMPLEJO TORRE
OBRA: KITCHENETTE - Edificio Guardería "Los Locos Bajitos"		
CONTIENE: Corte B-B		ESCALA: 1/10
PROYECTO: V.A.	DIBUJO: N.M.	FECHA: Setiembre 2018

LÁMINA 04