


UBICACION	SALA DE LACTANCIA MERCEDES
DESCRIPCION	MESADA DE GRANITO

PROYECTO	G 0 1	CANT	1

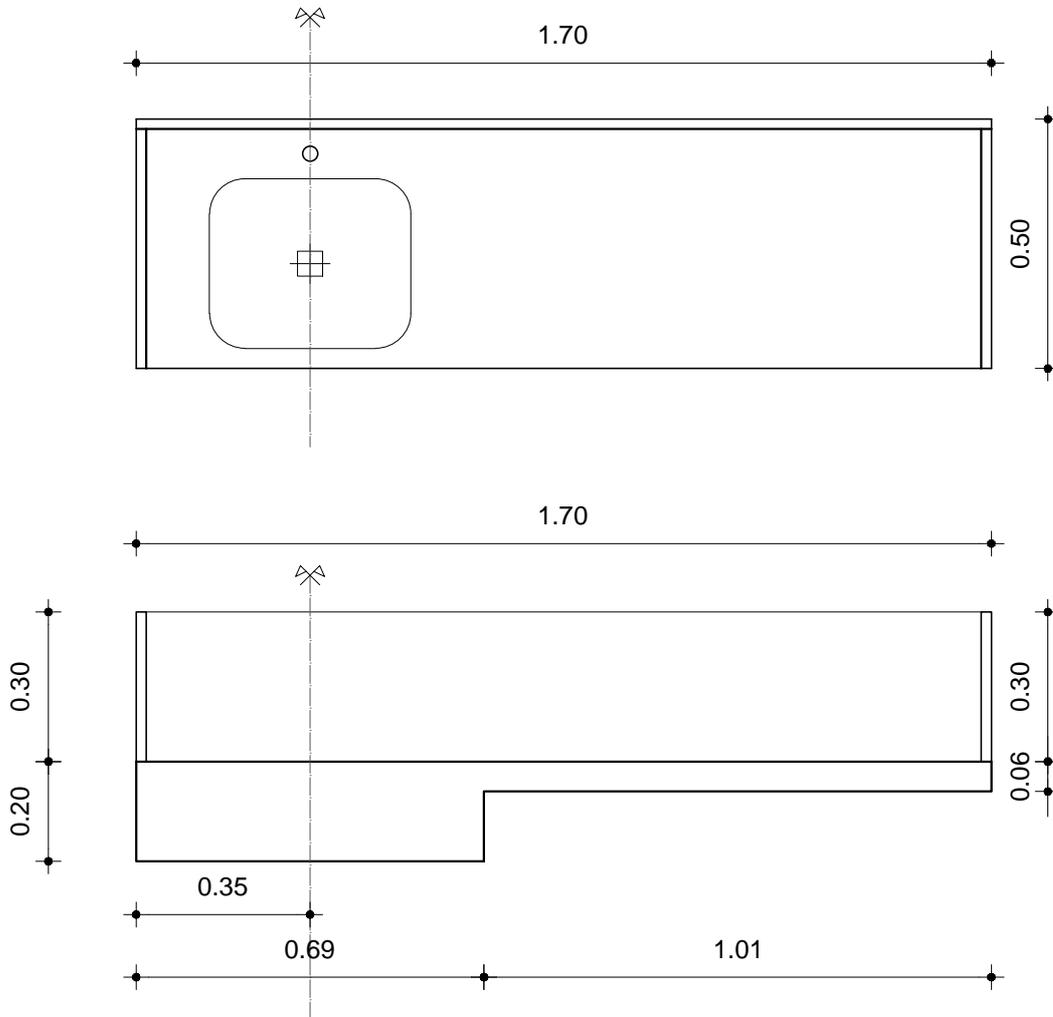

MATERIAL	GRANITO GRIS MARA E:2CM	OBSERVACIONES
TERMINACION	PULIDO 2 CARAS	
ZÓCALO	30CM	

FRENTE DE 20CM EN SECTOR DE PILETA Y DE 6CM EN EL RESTO.

NOTAS	<ul style="list-style-type: none"> -TODAS LAS VISTAS SON SUPERIORES -TODAS LAS CANTIDADES Y DIMENSIONES, SERAN VERIFICADOS EN OBRA POR EL SUBCONTRATISTA -LLEGARAN A OBRA PROTEGIDAS
-------	---

GERENCIA ARQUITECTURA

OBRA: MERCEDES - SALA DE LACTANCIA

CONTIENE: PLANILLA DE GRANITO

PROYECTO F. WANESKAHIAN

DIBUJO

PADRÓN -

ARCHIVO

ESCALA

1/15

FECHA 6/2018

antel

lámina

A04