
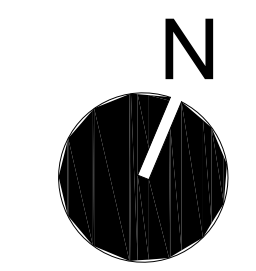


**DETALLE 4 ESC 1/10**  
**VIGA V3 y encuentro con VIGA V2**

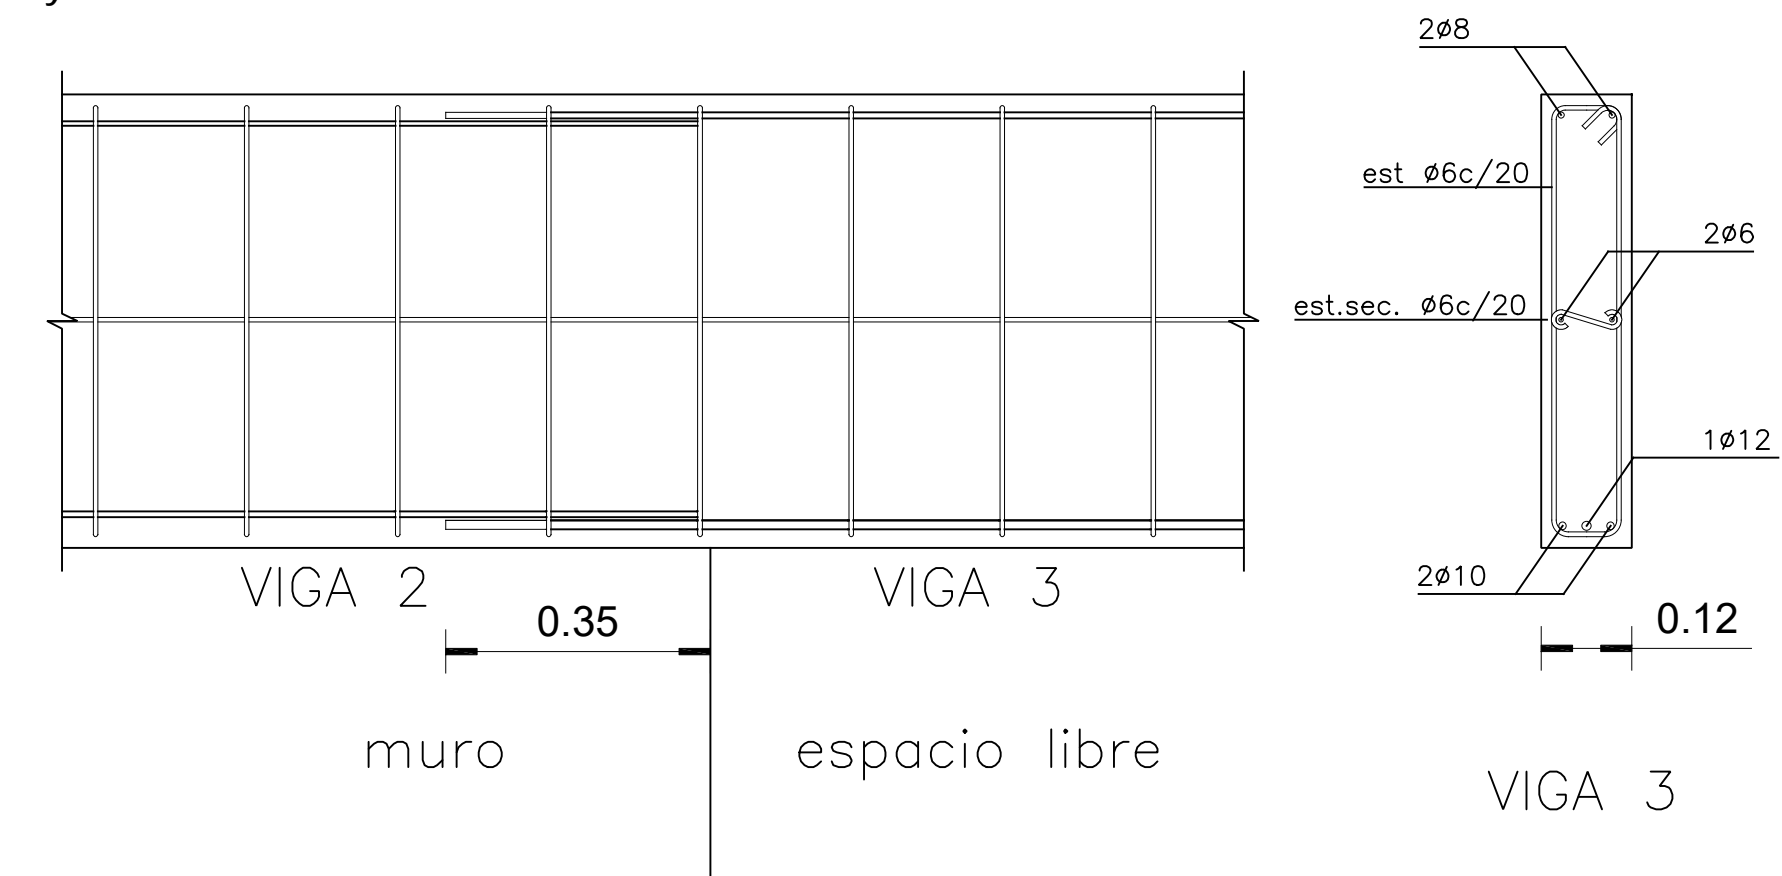

|                                 |  |                             |
|---------------------------------|--|-----------------------------|
| <b>Intendencia de Canelones</b> |  |                             |
| Proyecto:                       | Municipio de San Ramón                                 |                             |
| Ubicación:                      | San Ramón<br>Av José Gervasio Artigas y Gonzalo Penela |                             |
| PLANO:                          | CORTES Y DETALLES ESTRUCTURALES                        |                             |
| FECHA:                          | Enero 2019   | ETAPA: Licitación Abreviada |
| ESCALA:                         | 1/50, 1/10   |                             |
| LAMINA:                         |  | <b>LA 02</b>                |