



0.50

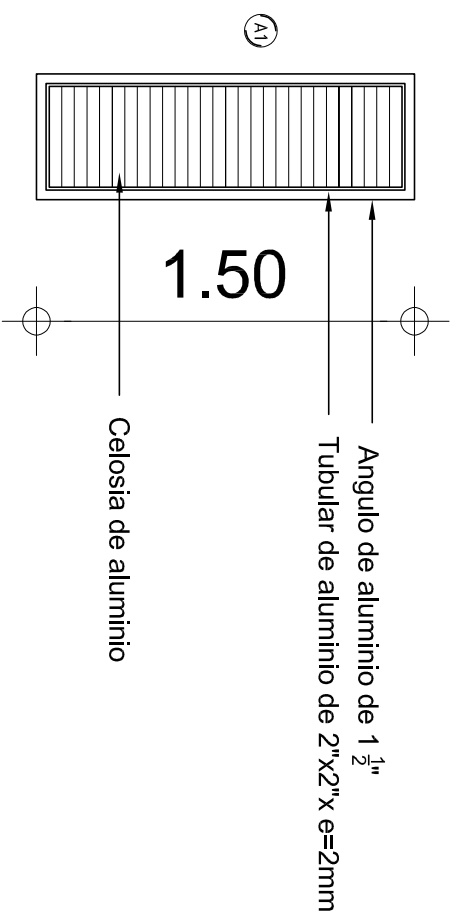

Angulo de aluminio de 1 $\frac{1}{2}$ "
Tubular de aluminio de 2"x2"x e=2mm

Celosia de aluminio


PLANTA ESC:1/30

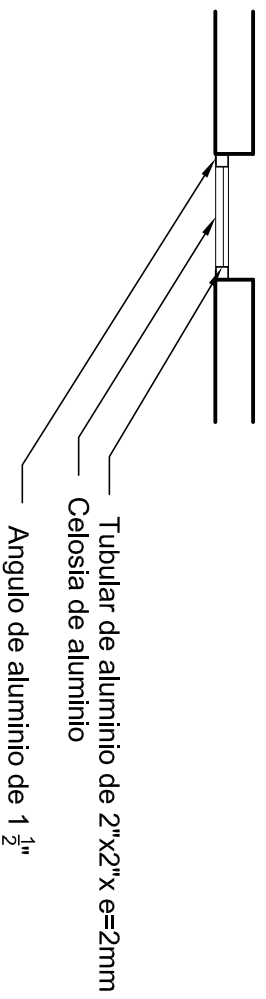

— Tubular de aluminio de 2"x2"x e=2mm
Celosia de aluminio

Angulo de aluminio de $1\frac{1}{2}''$

DETAILED ESC:1/30

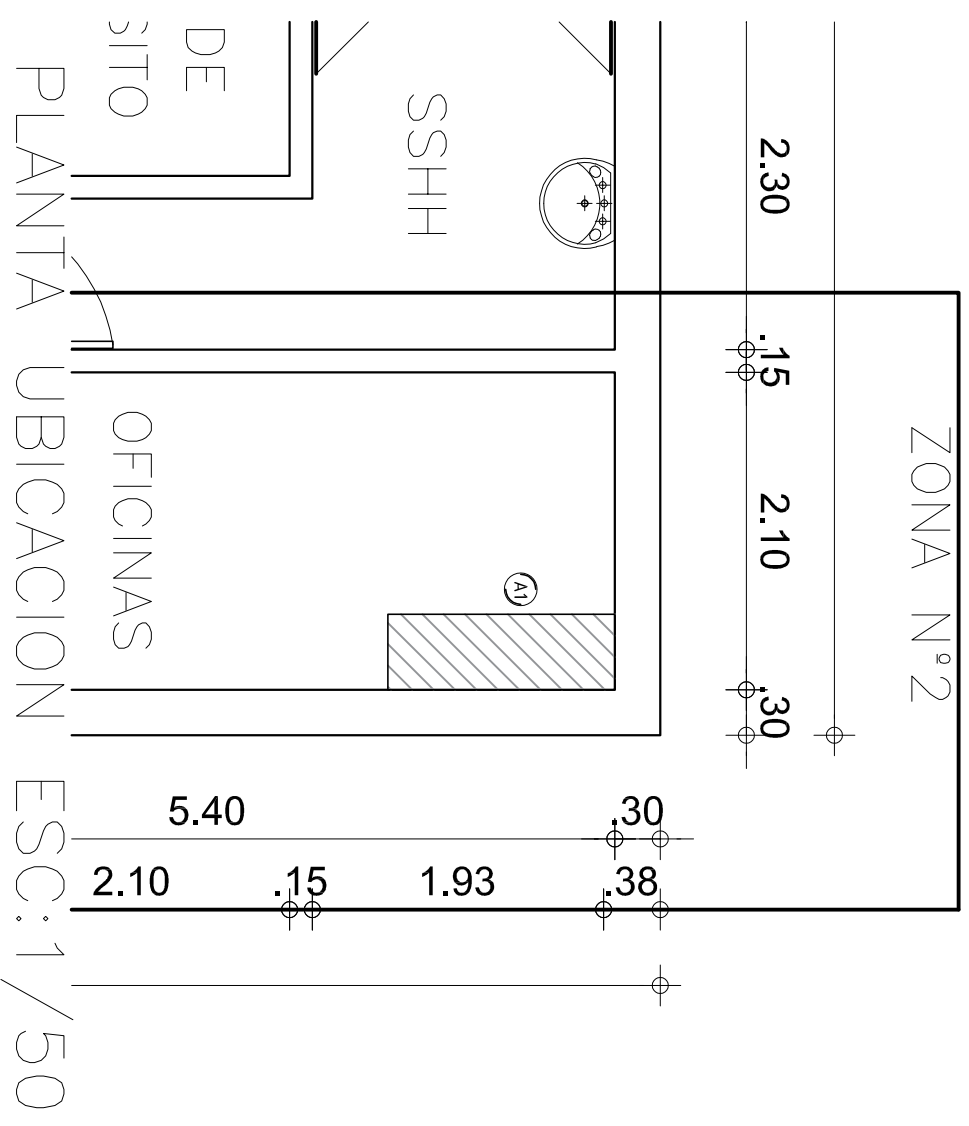

2.30

15

2.10

30

30


38

SSII

DE
SITO

OFICINAS

PLANTA UBICACION ESC: 1/50

GERENCIA ARQUITECTURA				SECTOR ARQUITECTURA INTERIOR				
OBRA: EDIFICIO CENTRAL ARTIGAS(Rio Branco N°379)								
CONTIENE: PLANILLA ABERTURA A1						ESCALA 1/50-1/30-1/20		
PROYECTO	J.A.BOTTARO	DIBUJO	ARCHIVO	CODIGO	FECHA	05/2020		
lámina A1								

SECTOR ARQUITECTURA INTERIOR

OBRA:
EDIFICIO CENTRAL ARTIGAS(Rio Branco Nº379)

CONTIENE:
PLANILLA ABERTURA A1

ESCALA
1/50-1/30-1/20

1/50-1/30-1/20

PROYECTO

J.A.BOTTARO

DIBUJO

ARCHIVO

CODIGO

FECHA

05/2020

lámina

A

antei