


PLANTA ESC:1/30

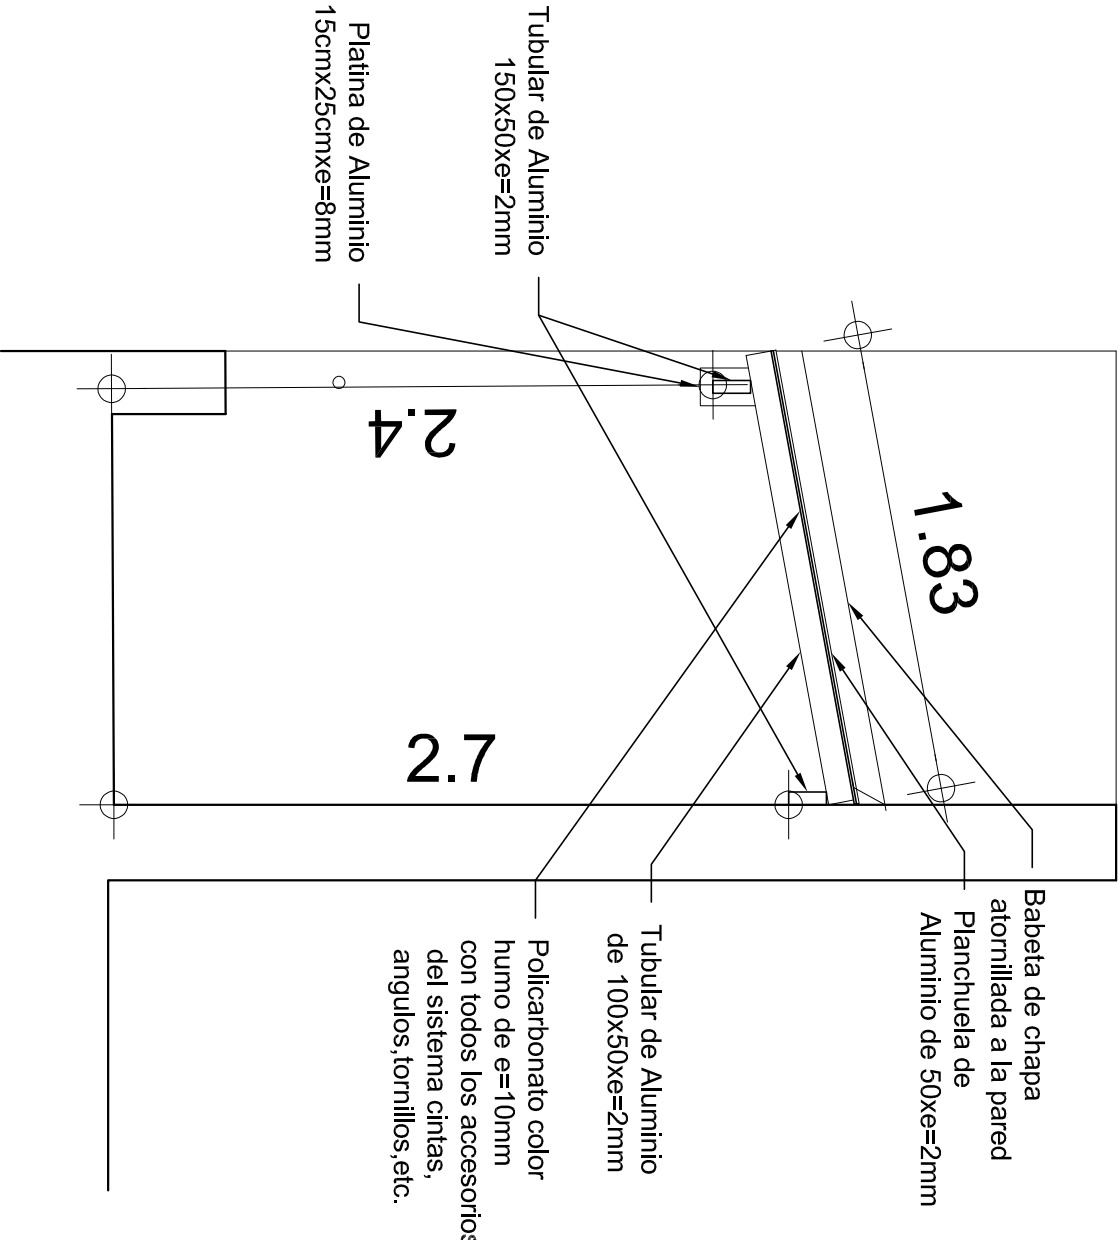

CORTE A-A ESC:1/30

G E R E N C I A A R Q U I T E C T U R A			S E C T O R A R Q U I T E C T U R A I N T E R I O R		
OBRA:		EDIFICIO CENTRAL ARTIGAS(Rio Branco N°379)			
CONTIENE:		DETALLE ALERO DE ALUMINIO A3		ESCALA 1/30	
PROYECTO	J.A.BOTTARO	DIBUJO	ARCHIVO	CODIGO	FECHA 05/2020
lámina					<div>antel</div> <div>A3</div>