

TAPA: PLACA AGLOMERADO  
MELAMINICO e=18mm,  
S/ESPECIFICACIONES TÉCNICAS  
GENERALES

---

CANTOS: ABS e=2mm,  
COLOR IDEM LAMINADO

CHAPA PERFORADA  
e=1mm.


PERFORACIONES

---

Ø 8mm. c/20 mm

TUBULAR DE HIERRO  
30x30mm. e=1.6mm

FRENTE  
ESCALA 1:10

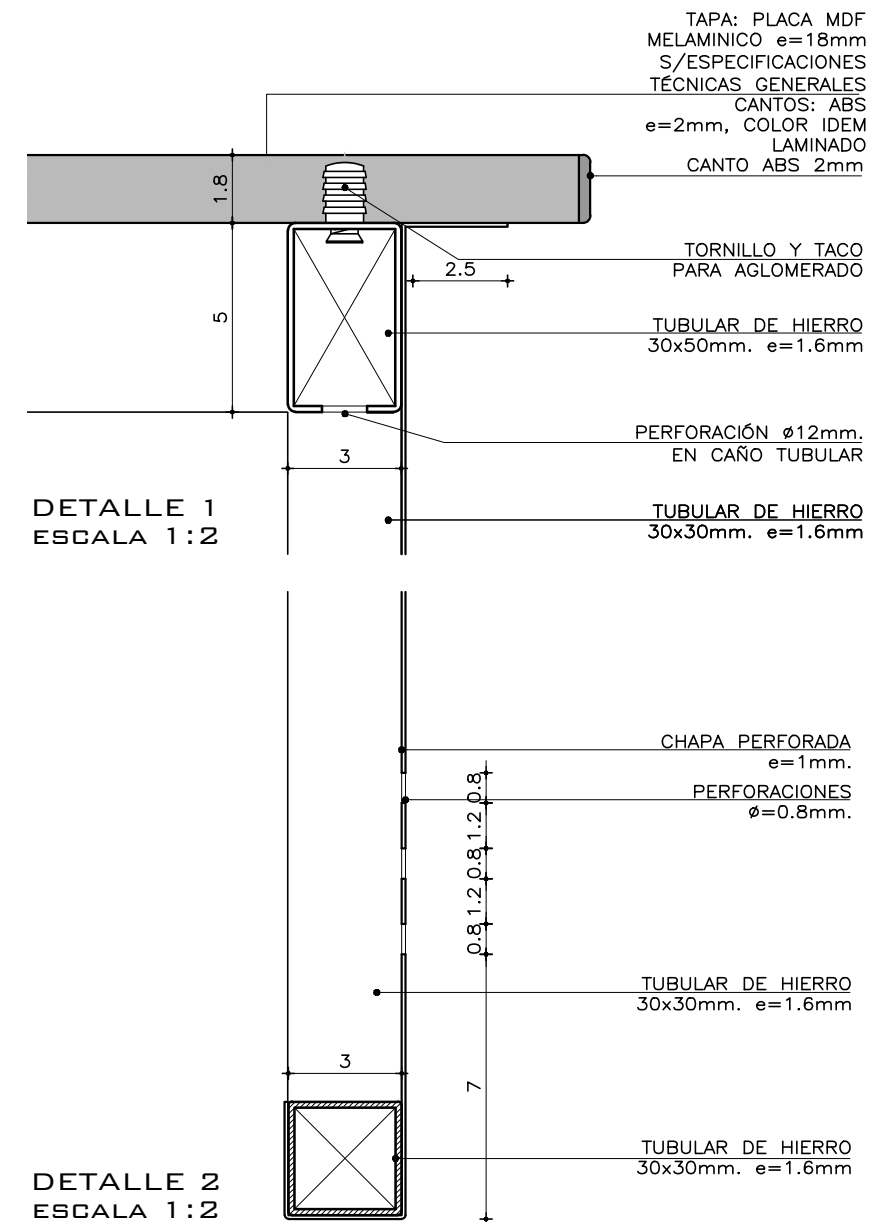

DETALLE 2  
ESCALA 1:2

TAPA: PLACA MDF  
MELAMINICO e=18mm  
S/ESPECIFICACIONES  
TÉCNICAS GENERALES

---

CANTOS: ABS  
e=2mm, COLOR IDEM  
LAMINADO  
CANTO ABS 2mm

TORNILLO Y TACO  
PARA AGLOMERADO

TUBULAR DE HIERRO  
30x50mm. e=1.6mm

PERFORACIÓN  $\phi 12\text{mm.}$   
EN CAÑO TUBULAR

TUBULAR DE HIERRO  
30x30mm. e=1.6mm

CHAPA PERFORADA  
e=1mm.

PERFORACIONES  
 $\phi = 0.8 \text{ mm.}$

TUBULAR DE HIERRO  
30x30mm. e=1.6mm

TUBULAR DE HIERRO  
30x30mm. e=1.6mm

LAMINA 2/2

## EQUIPAMIENTO MOBILIARIO

FECHA: AGO. 2022

TEM  
2.9b

PRÉSTAMO BID  
5337 / OC - UR

ANEP - CODICEN

**POE**  
UNIDAD DE INFRAESTRUCTURA  
SECTOR DISEÑO