




CORTE A
ESCALA 1:10

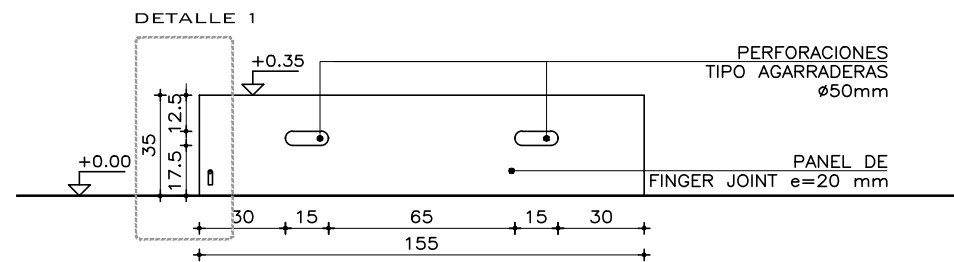


ALZADO B
ESCALA 1:10

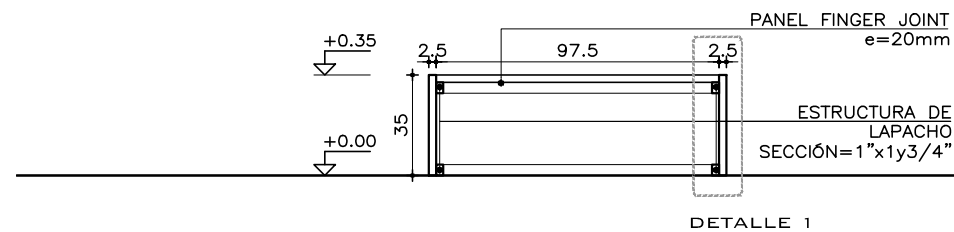


CORTE C
ESCALA 1:10

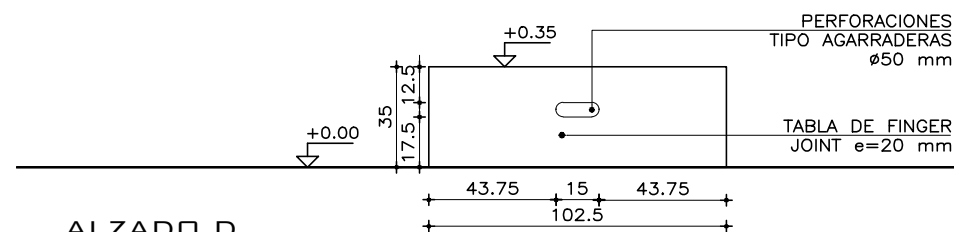

ALZADO D
ESCALA 1:10

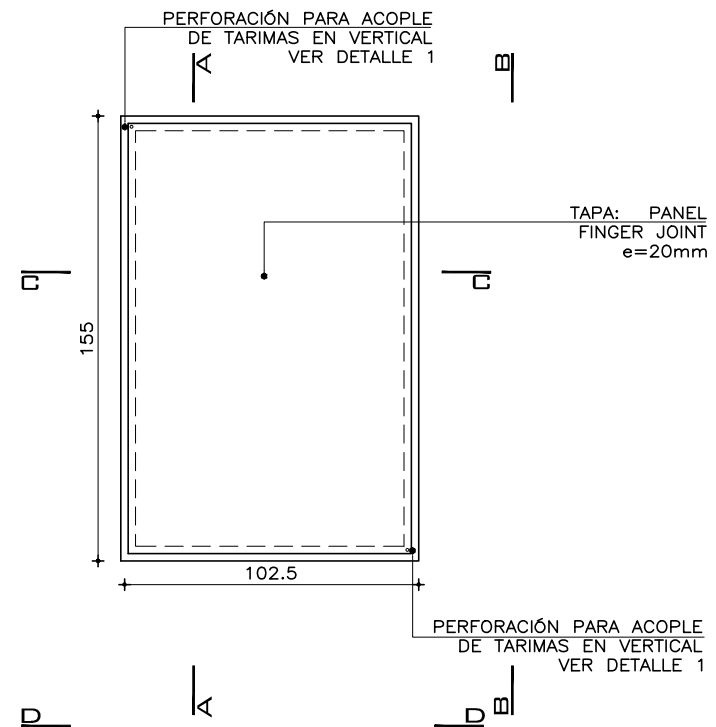

PLANTA
ESCALA 1:10

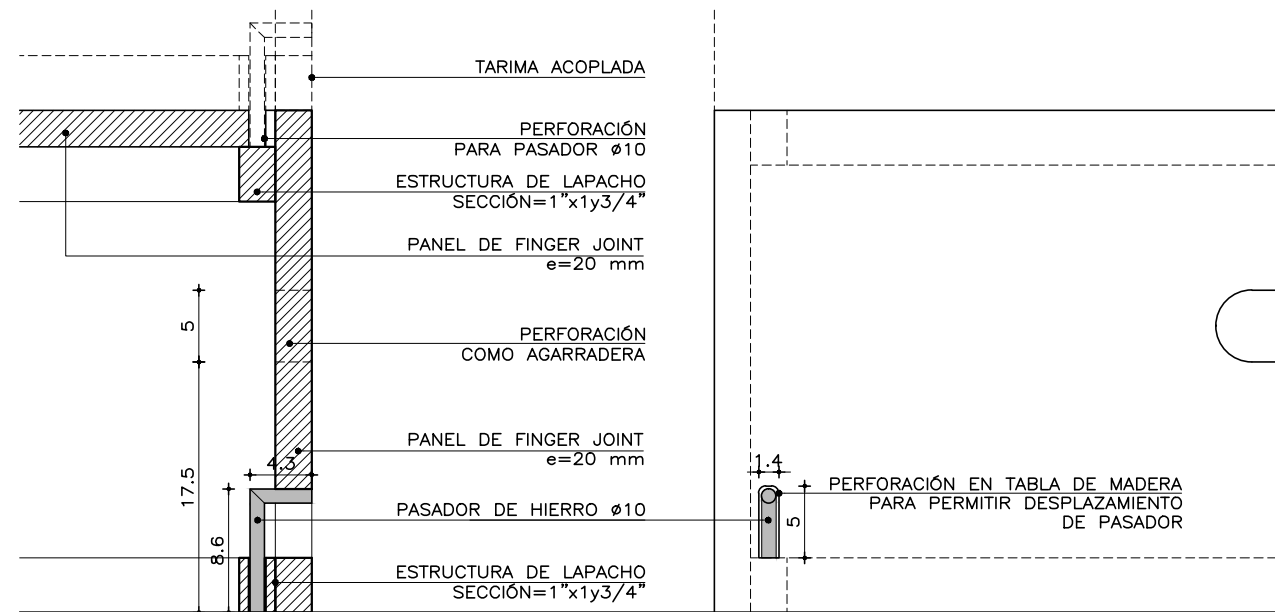

DETALLE 1
PASADOR PARA ACOPLE
VERTICAL DE TARIMAS
ESCALA 1:10

NOTA

EL SET DE TARIMAS CONSISTE EN 4 PIEZAS
COMO LA PLANILLADA

ESTRUCTURA	
MATERIAL:	LAPACHO
ESPESOR:	SECCIÓN 1 x 1y3/4"
TERMINACIÓN:	—
OBSERVACIONES:	

COMPLEMENTO: TAPA - LATERALES	
MATERIAL:	PANEL FINGER JOINT
ESPESOR:	20mm
FIJACIÓN:	TORNILLOS DE BRONCE
CANTO:	MUERTOS
TERMINACIÓN:	
OTROS:	

EQUIPAMIENTO MOBILIARIO	
TARIMA DE MADERA	ITEM 4.6
PRÉSTAMO BID 5337 / OC - UR	FECHA: AGO. 2022
ANEP - CODICEN	UNIDAD DE INFRAESTRUCTURA SECTOR DISEÑO