


PLANTA SANITARIA  
escala 1/50

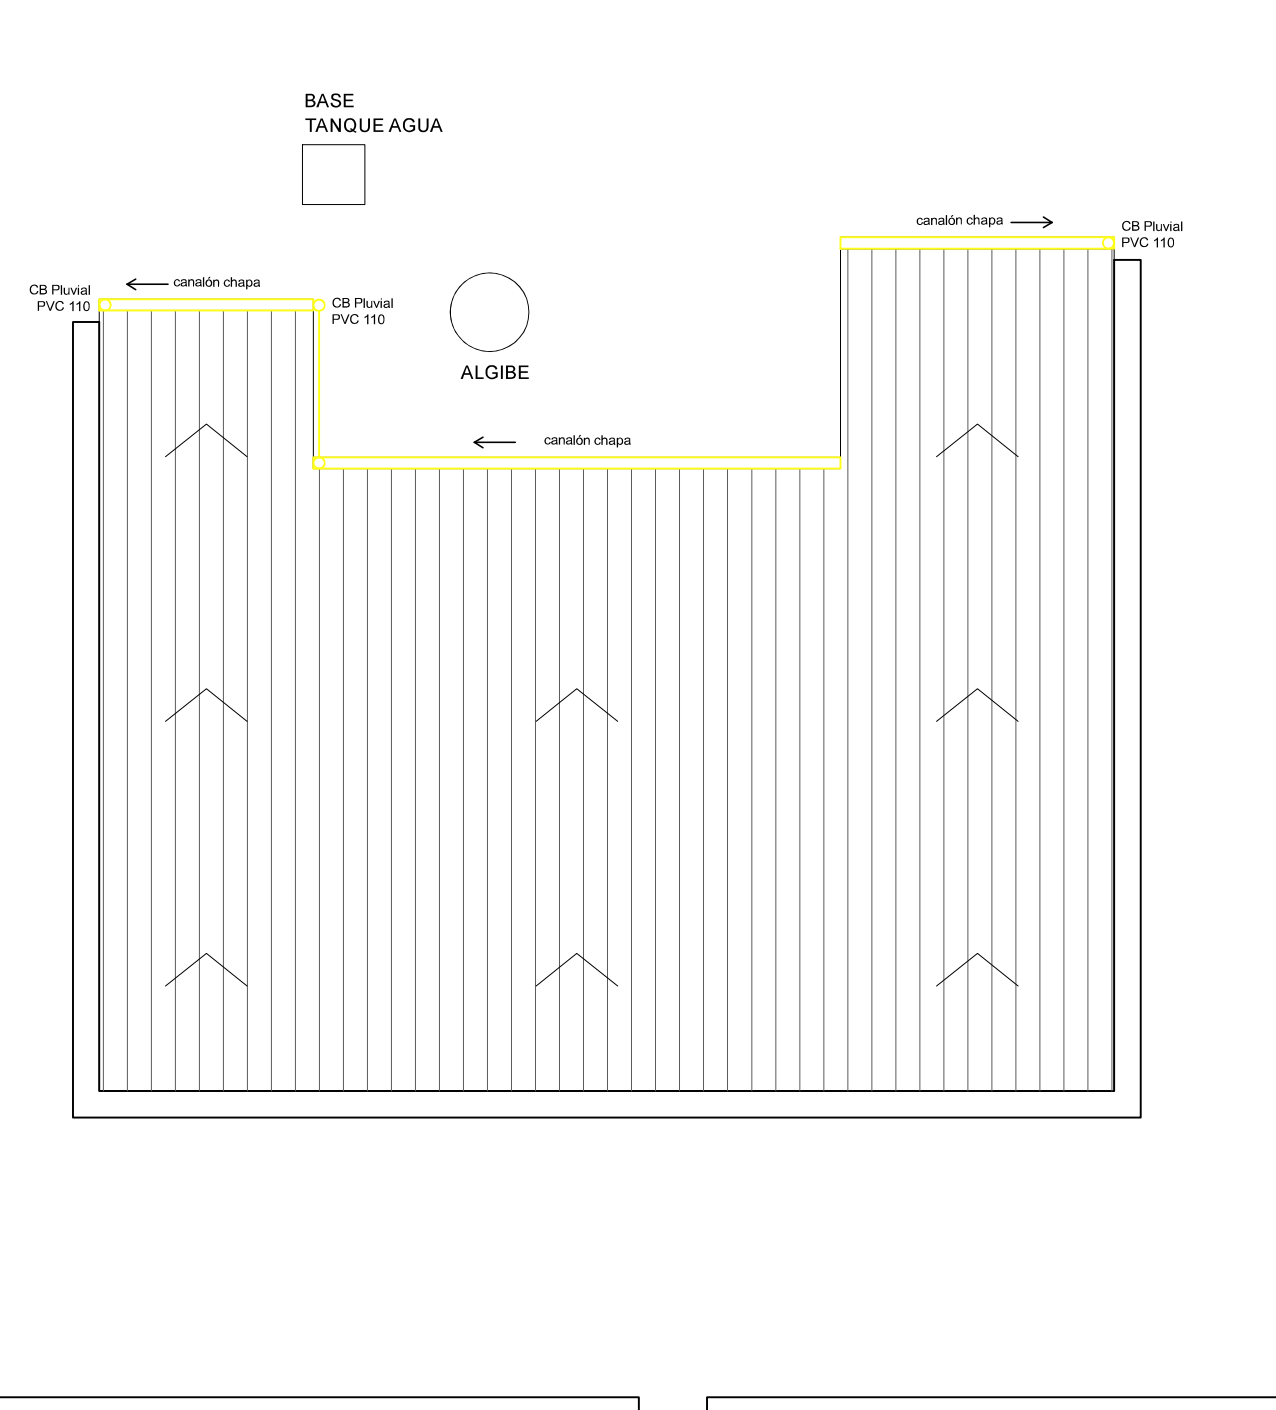


PLANTA SANITARIA DE CUBIERTA  
escala 1/50

### SECTOR A INTERVENIR SANITARIA

Pluviales de Cubierta:  
- Bajadas de PVC 110, con tramo horizontal, alejando la salida de agua 1 metros por lo menos de la construcción.

Desagüe cocina:  
- Suministro y colocación grasera e instalación completa hasta el depósito final.

Desagüe de instalación secundaria de baño:  
- Instalación y canalización hasta depósito final de la instalación secundaria que actualmente desagua al exterior.

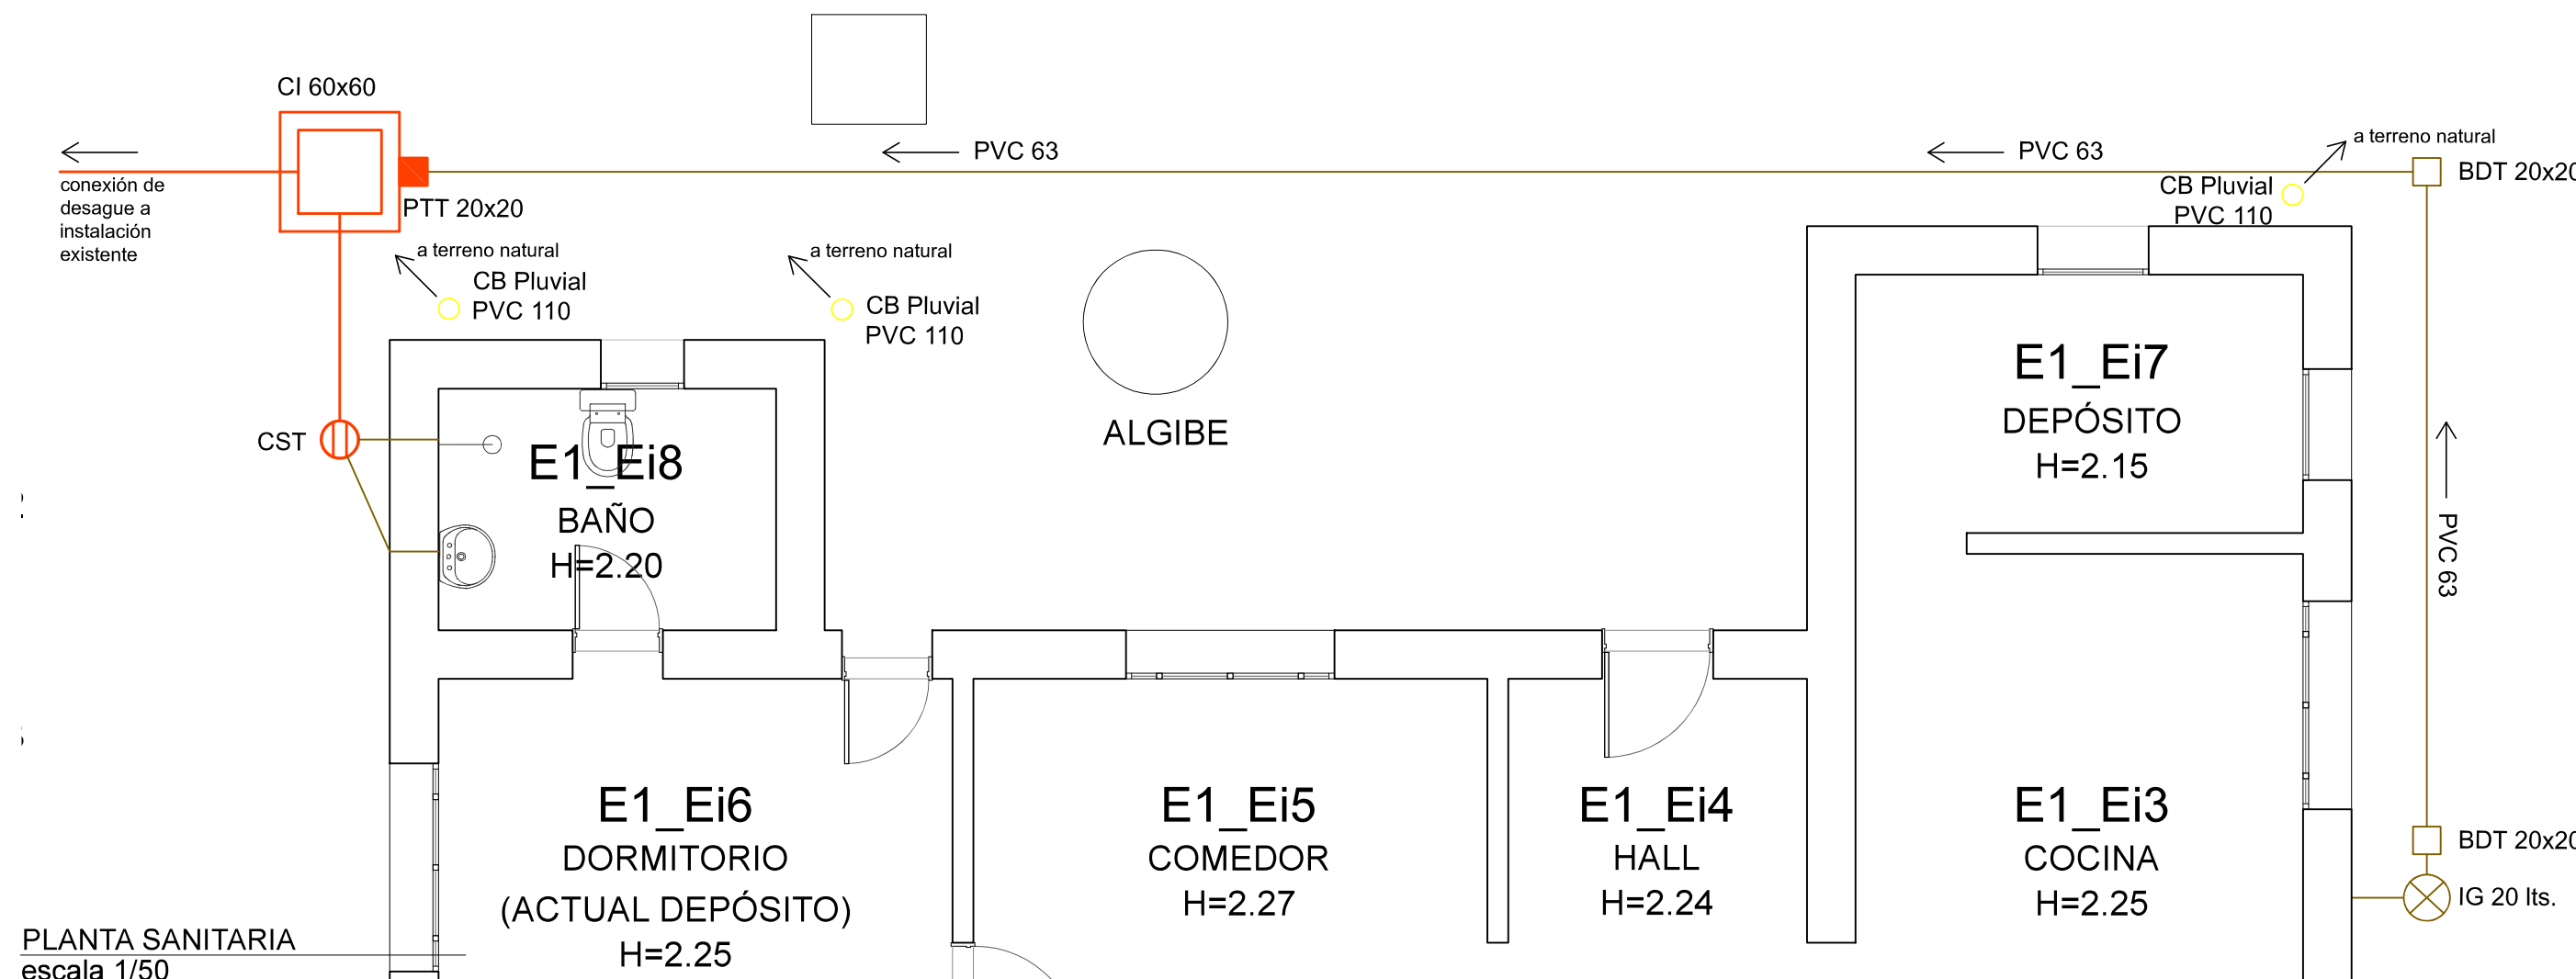

PLANTA SANITARIA  
escala 1/50

Nota: Verificar medidas y cantidades en obra

Nota:  
El presente es un esquema de sanitaria, se deben realizar todos los trabajos para el correcto funcionamiento de la instalación.

		DIRECCIÓN GENERAL DE EDUCACIÓN INICIAL Y PRIMARIA	DIVISIÓN DE MANTENIMIENTO Y OBRAS MENORES	COMISIÓN DESENTRALIZADA RIVERA
Obra:	ESCUELA N° 69	Localidad:	-	Fecha: 11/2022
Dirección:	Chircas de Mazangano	Departamento:	Rivera	Escala: 1:100 1:50
Plano de:	Plantas de Sanitaria	Padrón:	Rural 4413	Lámina:
Arquitecto:	Mg. Arq. Luis Valdivieso	Firma:		A03
Técnico:		Firma:		R01