


TIPO:	VENTANA CORREDIZA	CANTIDAD:	1
UBICACIÓN :	OFICINA EL FAROL Y BOX 1		
SERIE:	GALA		
VIDRIOS:	LAMINADO 4+4mm		
TERMINACIONES:	ANODIZADO NATURAL		
HERRAJES Y ACCESO:	ACCESORIOS: MOSQUITERO CORREDIZO CIERRE: TIRADOR 2 POS/AUT.		
NOTA:	TODAS LAS ABERTURAS LLEVAN ACCESORIOS DE LA SERIE PARA ASEGURAR SU CORRECTO FUNCIONAMIENTO Y ESTANQUEIDAD. ABERTURA VISTA DESDE EL INTERIOR DEL LOCAL		
OBSERVACIONES:	TODAS LAS MEDIDAS , CANTIDADES, MANIOBRA, DETALLES Y PROCESOS CONSTRUCTIVOS SERÁN RECTIFICADOS EN OBRA		

	I. N. A. U. Departamento de Arquitectura	ARQUITECTO: J.P.LESCANO	TEC. SANITARIO:	LAMINA Nº: A01
		AYTE. ARG.: N.CASCALLARES	TEC. ELECTRICISTA:	
	SERVICIO: CENTRO CASACHA	PLANO DE: PLANILLA DE ALUMINIO	ARCHIVO: 1/20	FECHA: JUL/2021
	DIRECCION: CHARRUA 2190	OBSERVACIONES:		

A02


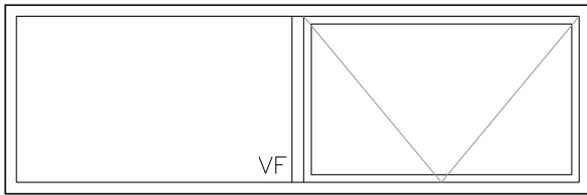


.50

1.54

3.25

N.P.T.INT.

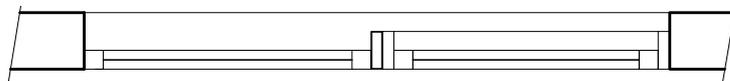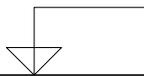

TIPO:	VENTANA TABAQUERA + VIDRIO FIJO	CANTIDAD:	2
UBICACIÓN :	LOCAL 3 Y 4	SERIE:	GALA
TERMINACIONES:	ANODIZADO NATURAL	VIDRIOS:	LAMINADO 4+4mm
HERRAJES Y ACCESO:	ACCESORIOS: MOSQUITERO / FAYEBA H:1.20M		
NOTA:	TODAS LAS ABERTURAS LLEVAN ACCESORIOS DE LA SERIE PARA ASEGURAR SU CORRECTO FUNCIONAMIENTO Y ESTANQUEIDAD. ABERTURA VISTA DESDE EL INTERIOR DEL LOCAL		
OBSERVACIONES:	TODAS LAS MEDIDAS , CANTIDADES, MANIOBRA, DETALLES Y PROCESOS CONSTRUCTIVOS SERÁN RECTIFICADOS EN OBRA		

	I. N. A. U. Departamento de Arquitectura	ARQUITECTO: J.P.LESCANO	TEC. SANITARIO:	LAMINA Nº: A02
		AYTE. ARG.: N.CASCALLARES	TEC. ELECTRICISTA:	
	SERVICIO: CENTRO CASACHA	PLANO DE: PLANILLA DE ALUMINIO	ARCHIVO: 1/20	ESCALA: 1/20
	DIRECCION: CHARRUA 2190	OBSERVACIONES:	FECHA: JUL/2021	