



CORTE A-A

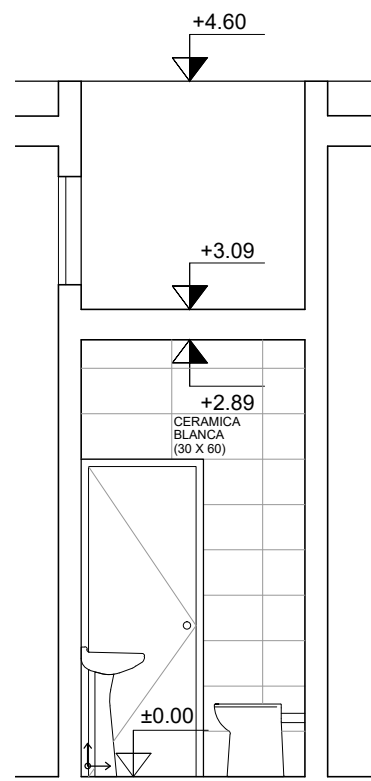


CORTE B-B

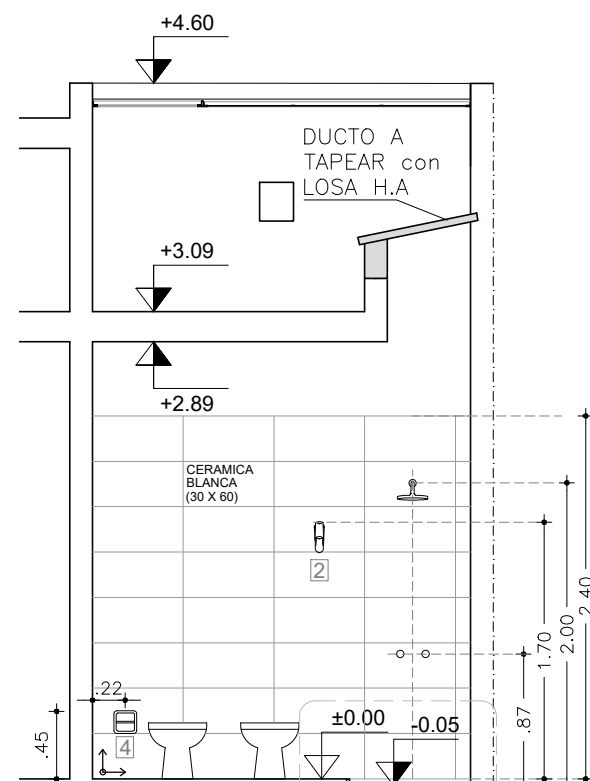


CORTE C-C

DET.1

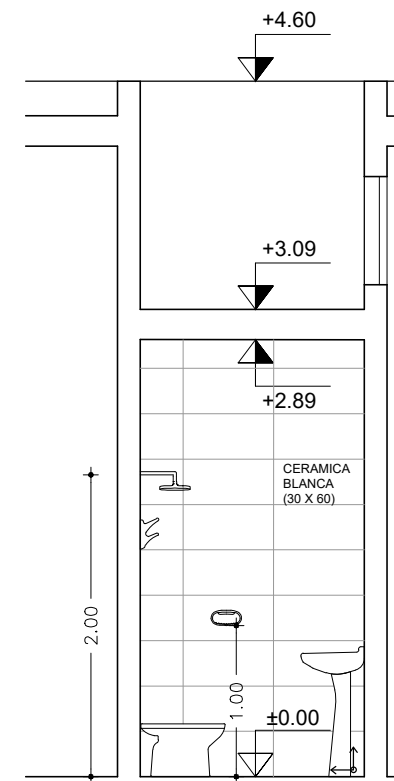

CORTE D-D

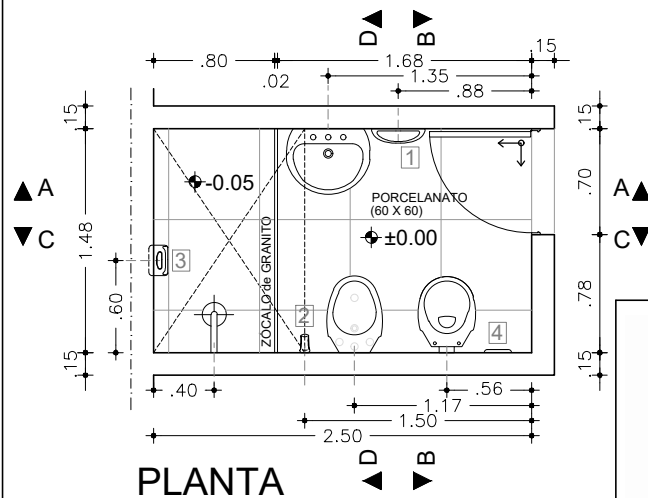


PLANTA

NOTA:

- El revestimiento en paramentos verticales será en cerámica blanca de 30 x 60 cm hasta cubrir h=2,40m desde NPT.
- accesorios de cerámica:
 - 1 toallero de mano
 - 2 perchero doble
 - 3 jabonera
 - 4 porta rollo de papel higiénico

DET.1
esc 1/20


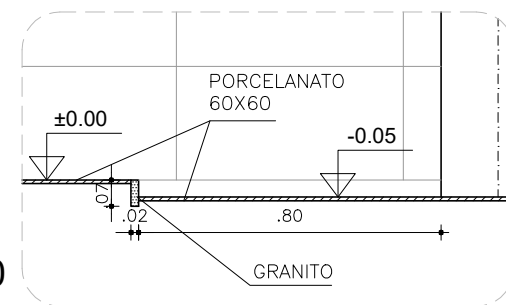


I. N. A. U.
Departamento de Arquitectura

SERVICIO: CENTRO CASACHA


DIRECCION: CHARRUA 2190

ARQUITECTO: J.P.LESCANO	TEC. SANITARIO:	LAMINA Nº: B01
AYTE. ARQ.: N.CASCALLARES	TEC. ELECTRICISTA: ARIEL BURMIDAD	
PLANO DE: L02 - BAÑO FUNCIONARIOS		ESCALA: 1/50
ARCHIVO:	OBSERVACIONES:	FECHA: AGO/2021

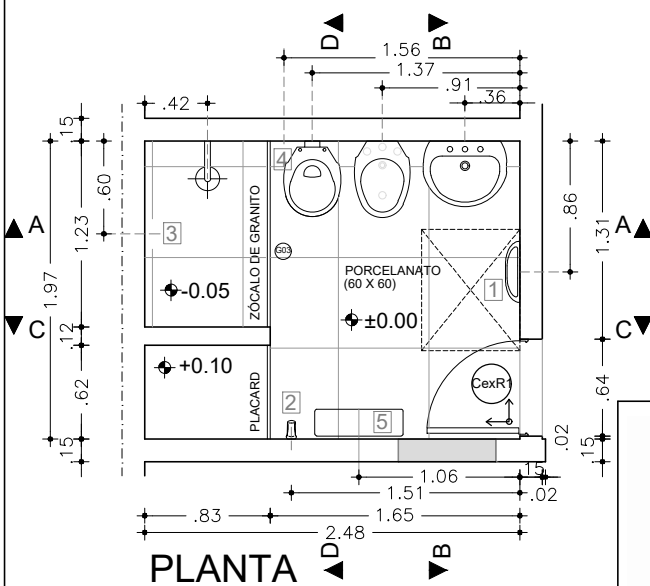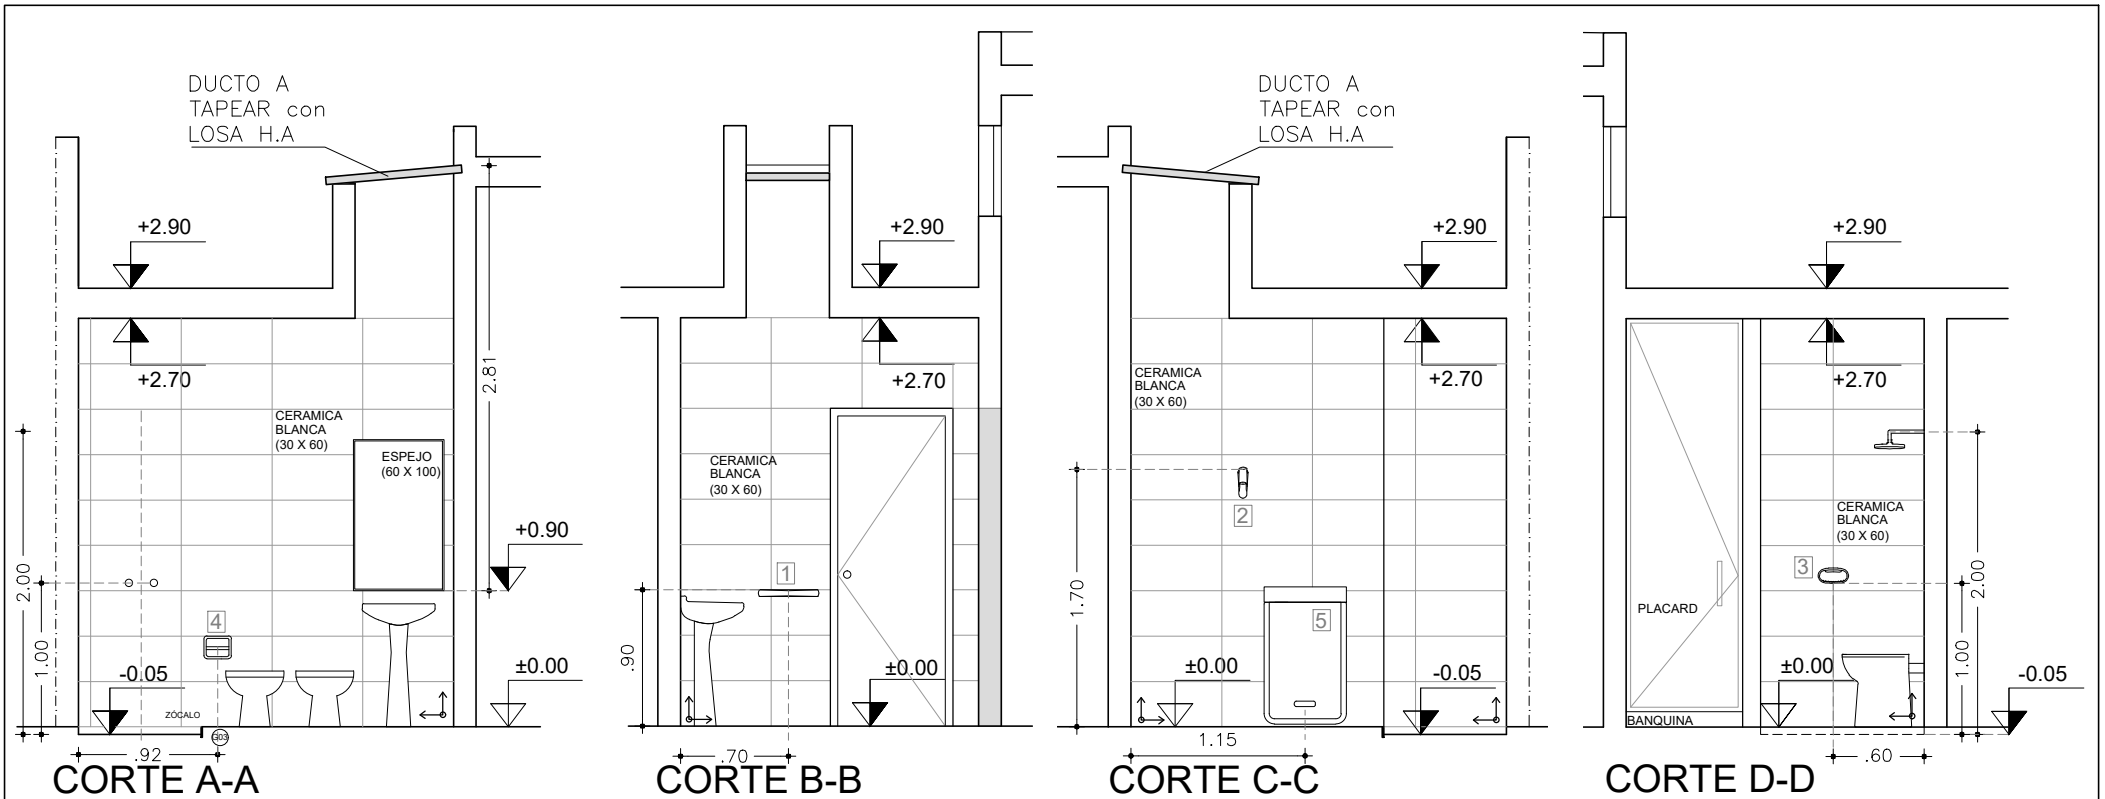

NOTA:

- El revestimiento en paramentos verticales será en cerámica blanca de 30 x 60 cm hasta cubrir h=2,40m desde NPT.
- Cex R1; corresponde a abertura de carpintería de madera existente a reparar, con cambio de posición y cambio en la mano de apertura de la puerta que será de izquierda, desde fuera del baño.
- Se cambia de lugar la pileta.
- Accesorios de cerámica:
 - 1 toallero de mano
 - 2 perchero doble
 - 3 jabonera
 - 4 porta rollo de papel higiénico
 - 5 cambiador BB rebatible

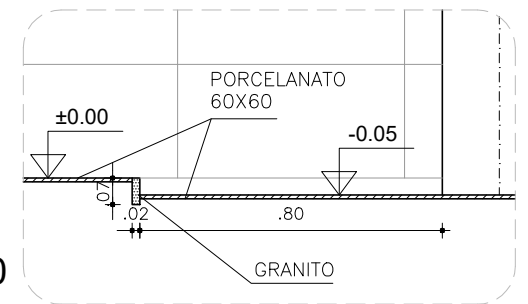

I. N. A. U.
Departamento de Arquitectura

SERVICIO: CENTRO CASACHA

DIRECCION: CHARRUA 2190

ARQUITECTO: J.P.LESCANO

AYTE. ARQ.: N.CASCALLARES

PLANO DE:

ARCHIVO:

OBSERVACIONES:

TEC. SANITARIO:

TEC. ELECTRICISTA:

L05 - BAÑO

LAMINA Nº:

B02

ESCALA: 1/50

FECHA: AGO/2021