




CORTE A-A

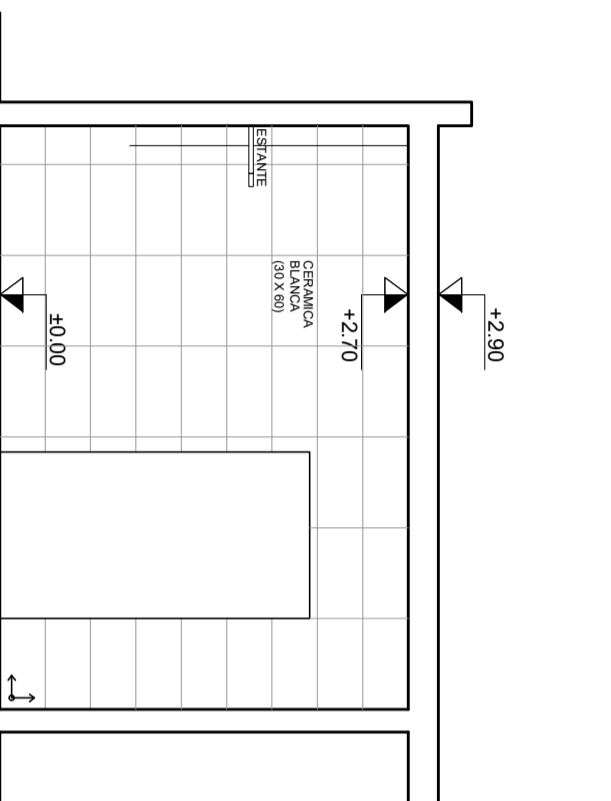


CORTE B-B

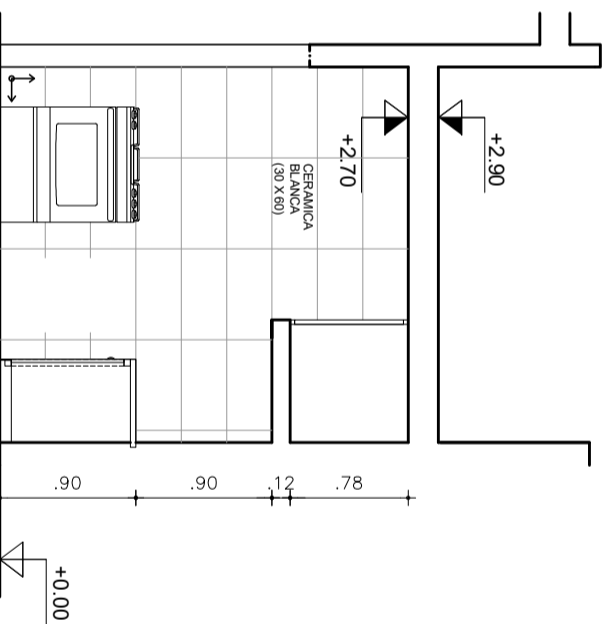


CORTE C-C

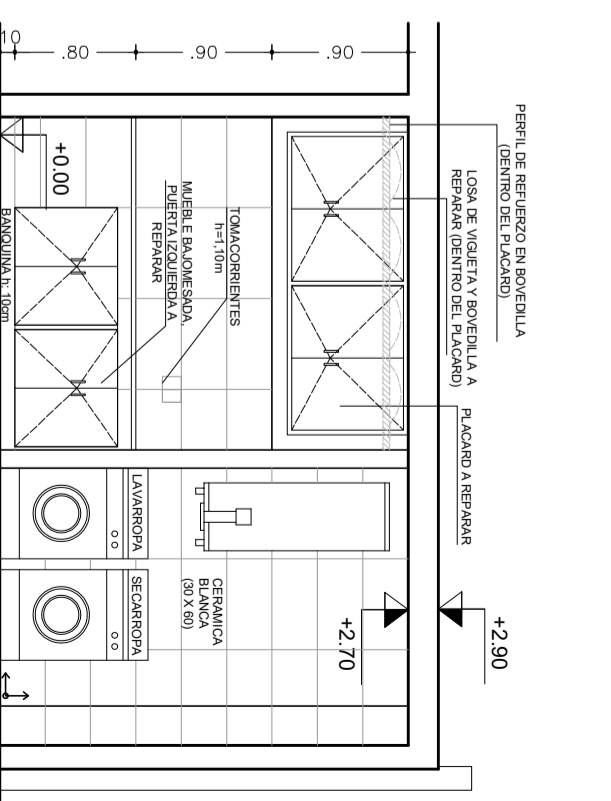

CORTE D-D

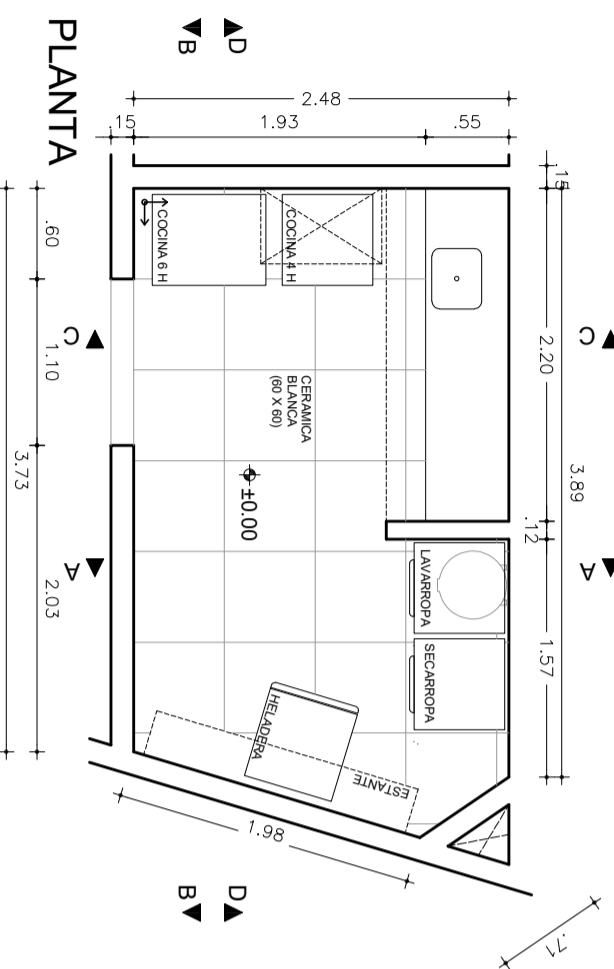

PLANTA

		I. N. A. U. Departamento de Arquitectura		TECNICO: J. P. LIESCANO	LAMINA N°: D02
		SERVICIO: CENTRO CASACHA		TECNICO: ARIEL BURMIDAD	ESCALA: 1/50
DIRECCION: CHARQUIA 2190		ARCHIVO: L06 - COCINA		OBSERVACIONES:	
				FECHA: AGO/2021	