




DETALLE 01 - DREN DE LIXIVIADO TIPO
ESCALA 1/20

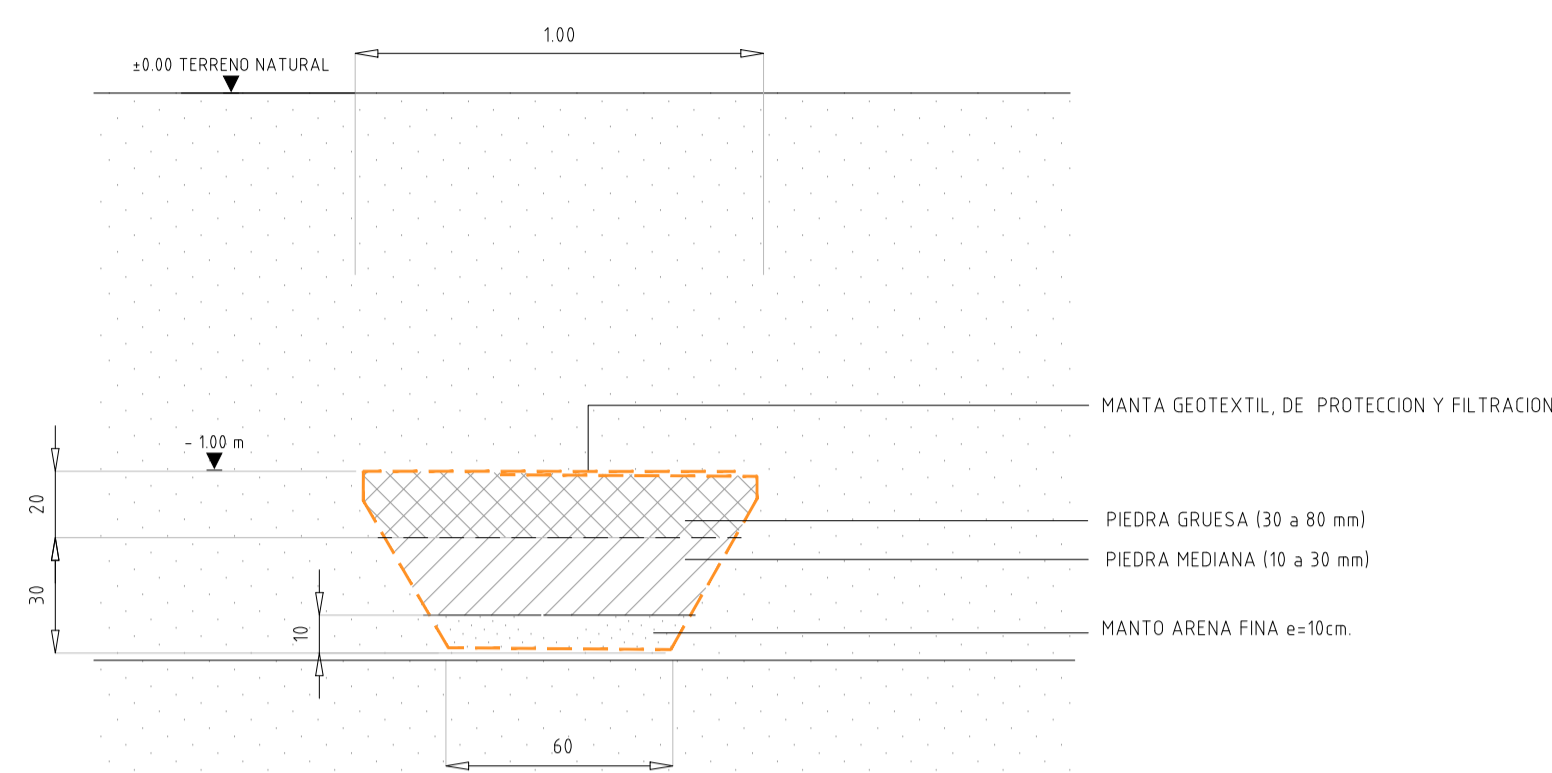


DETALLE 02 - DREN DE LIXIVIADO - INGRESO A POZO DE ACUMULACIÓN CON TUBERÍA 160 mm
ESCALA 1/20

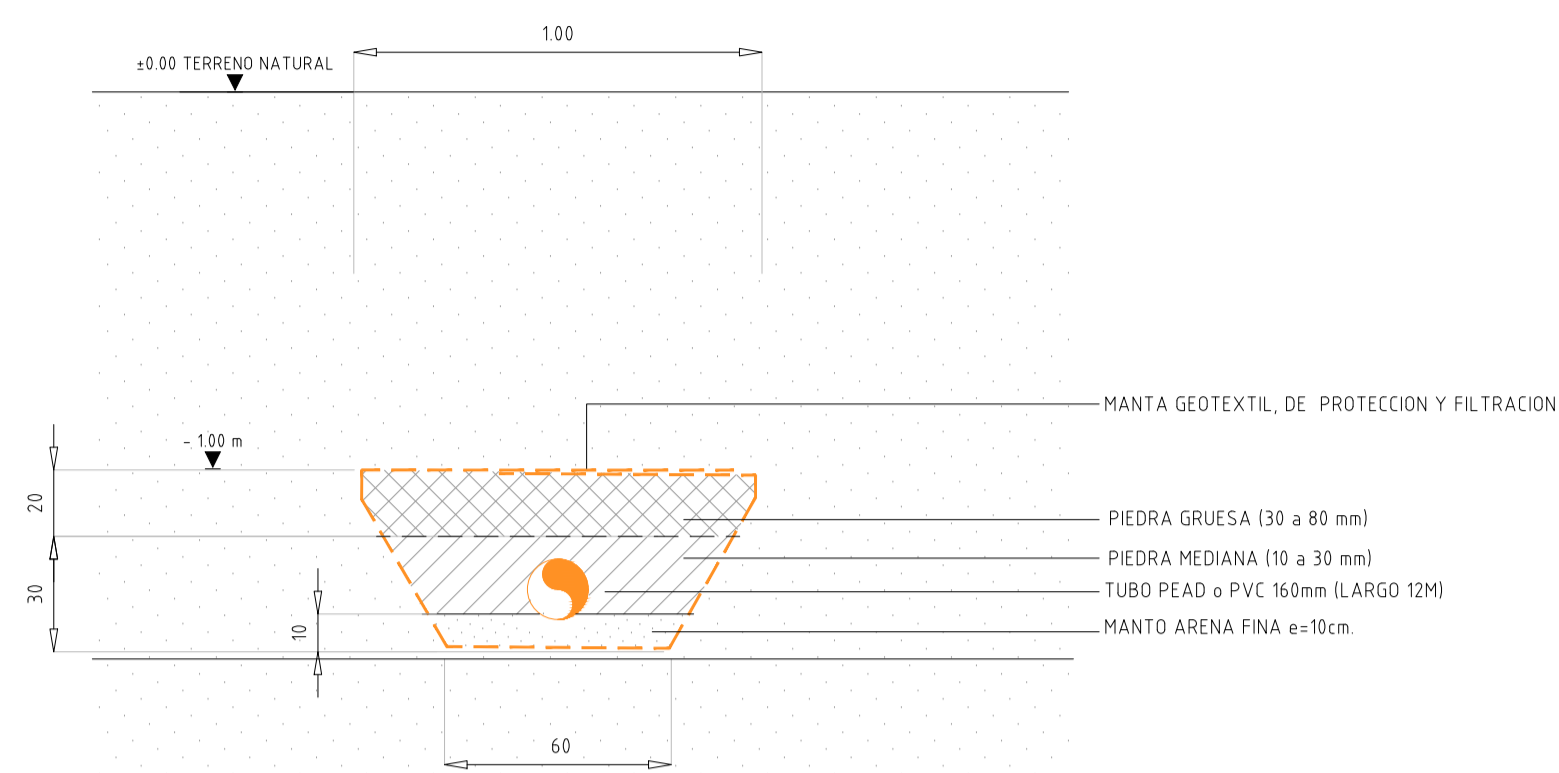

DETALLE 03 - CHIMENEA DE VENTEO DE GASES
ESCALA 1/20

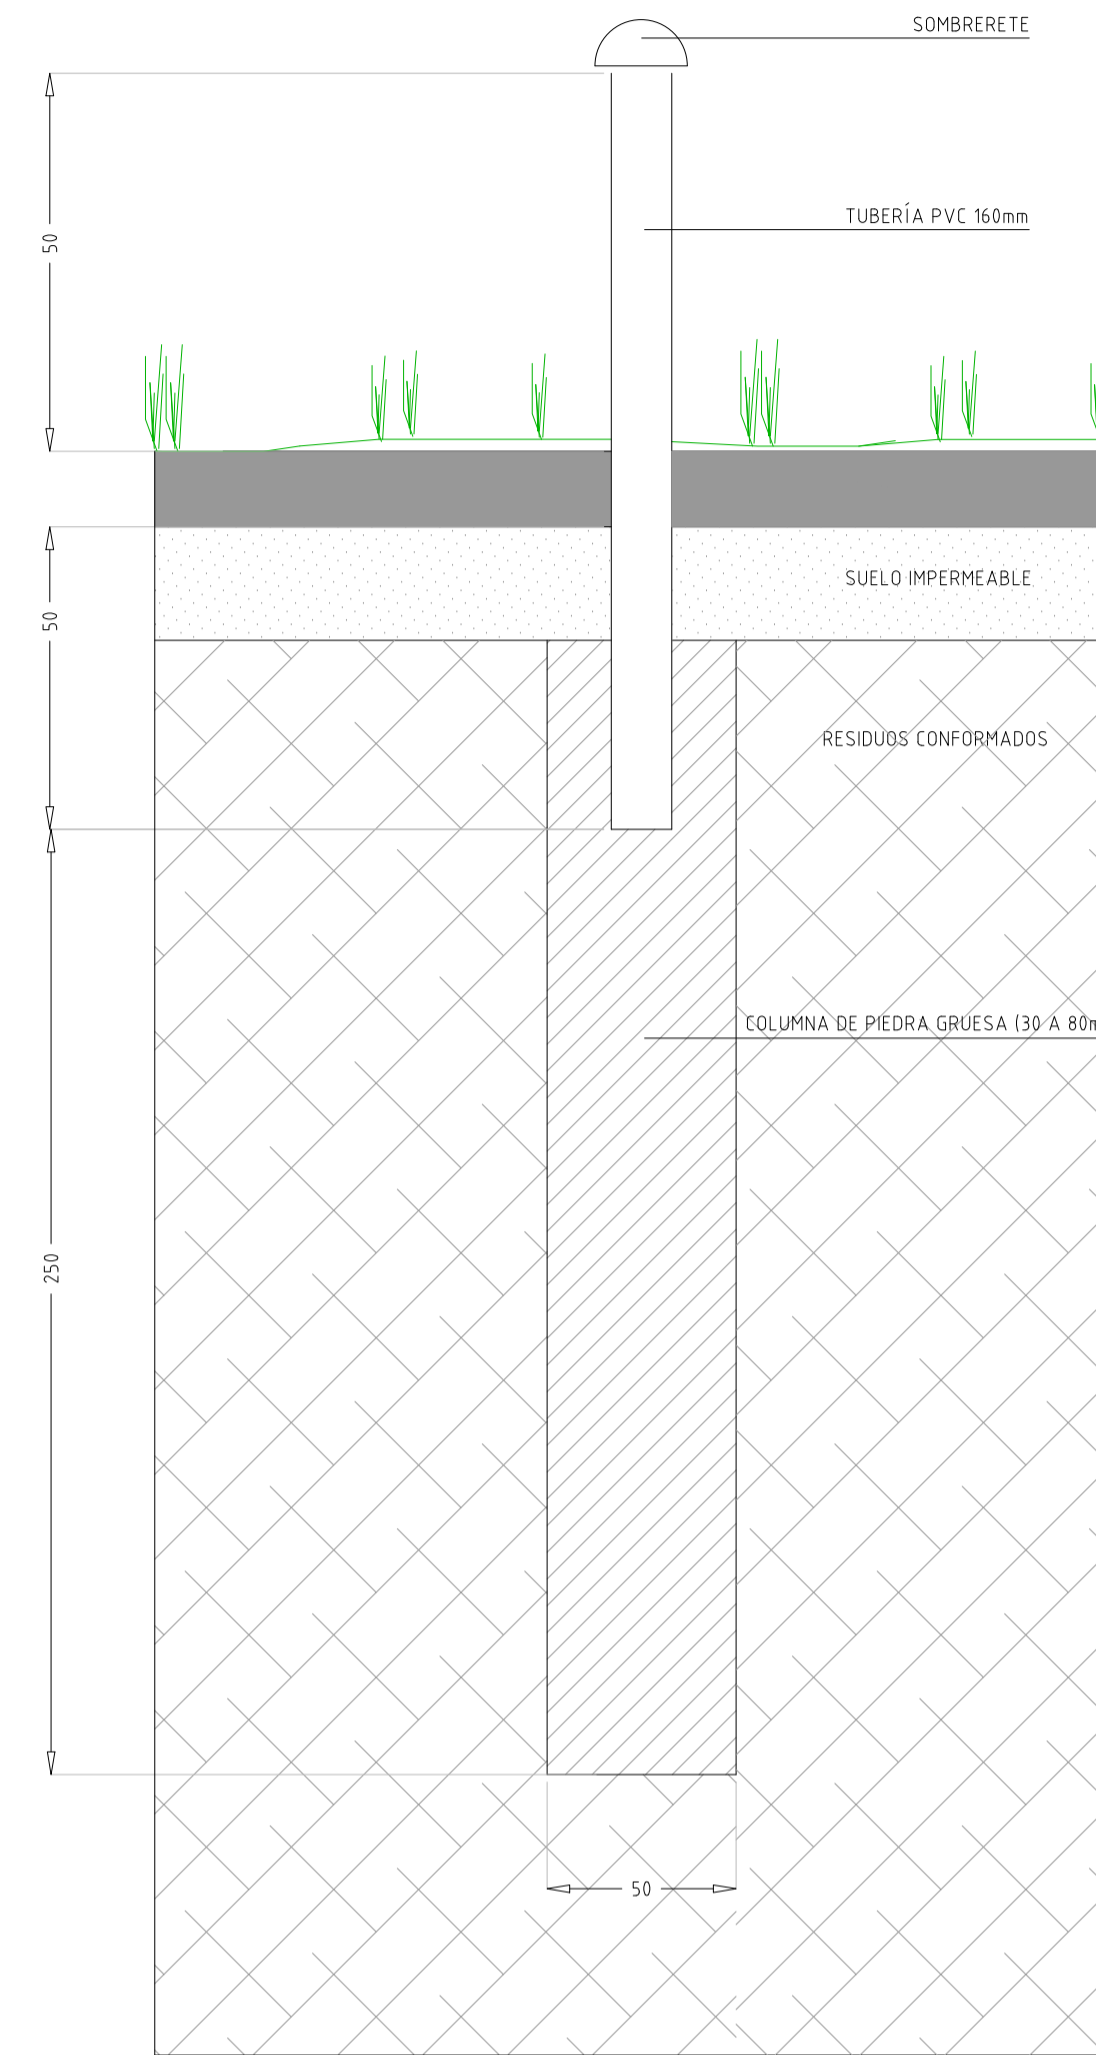


DETALLE 04 - POZO DE ACUMULACIÓN LIXIVIACIÓN
ESCALA 1/20

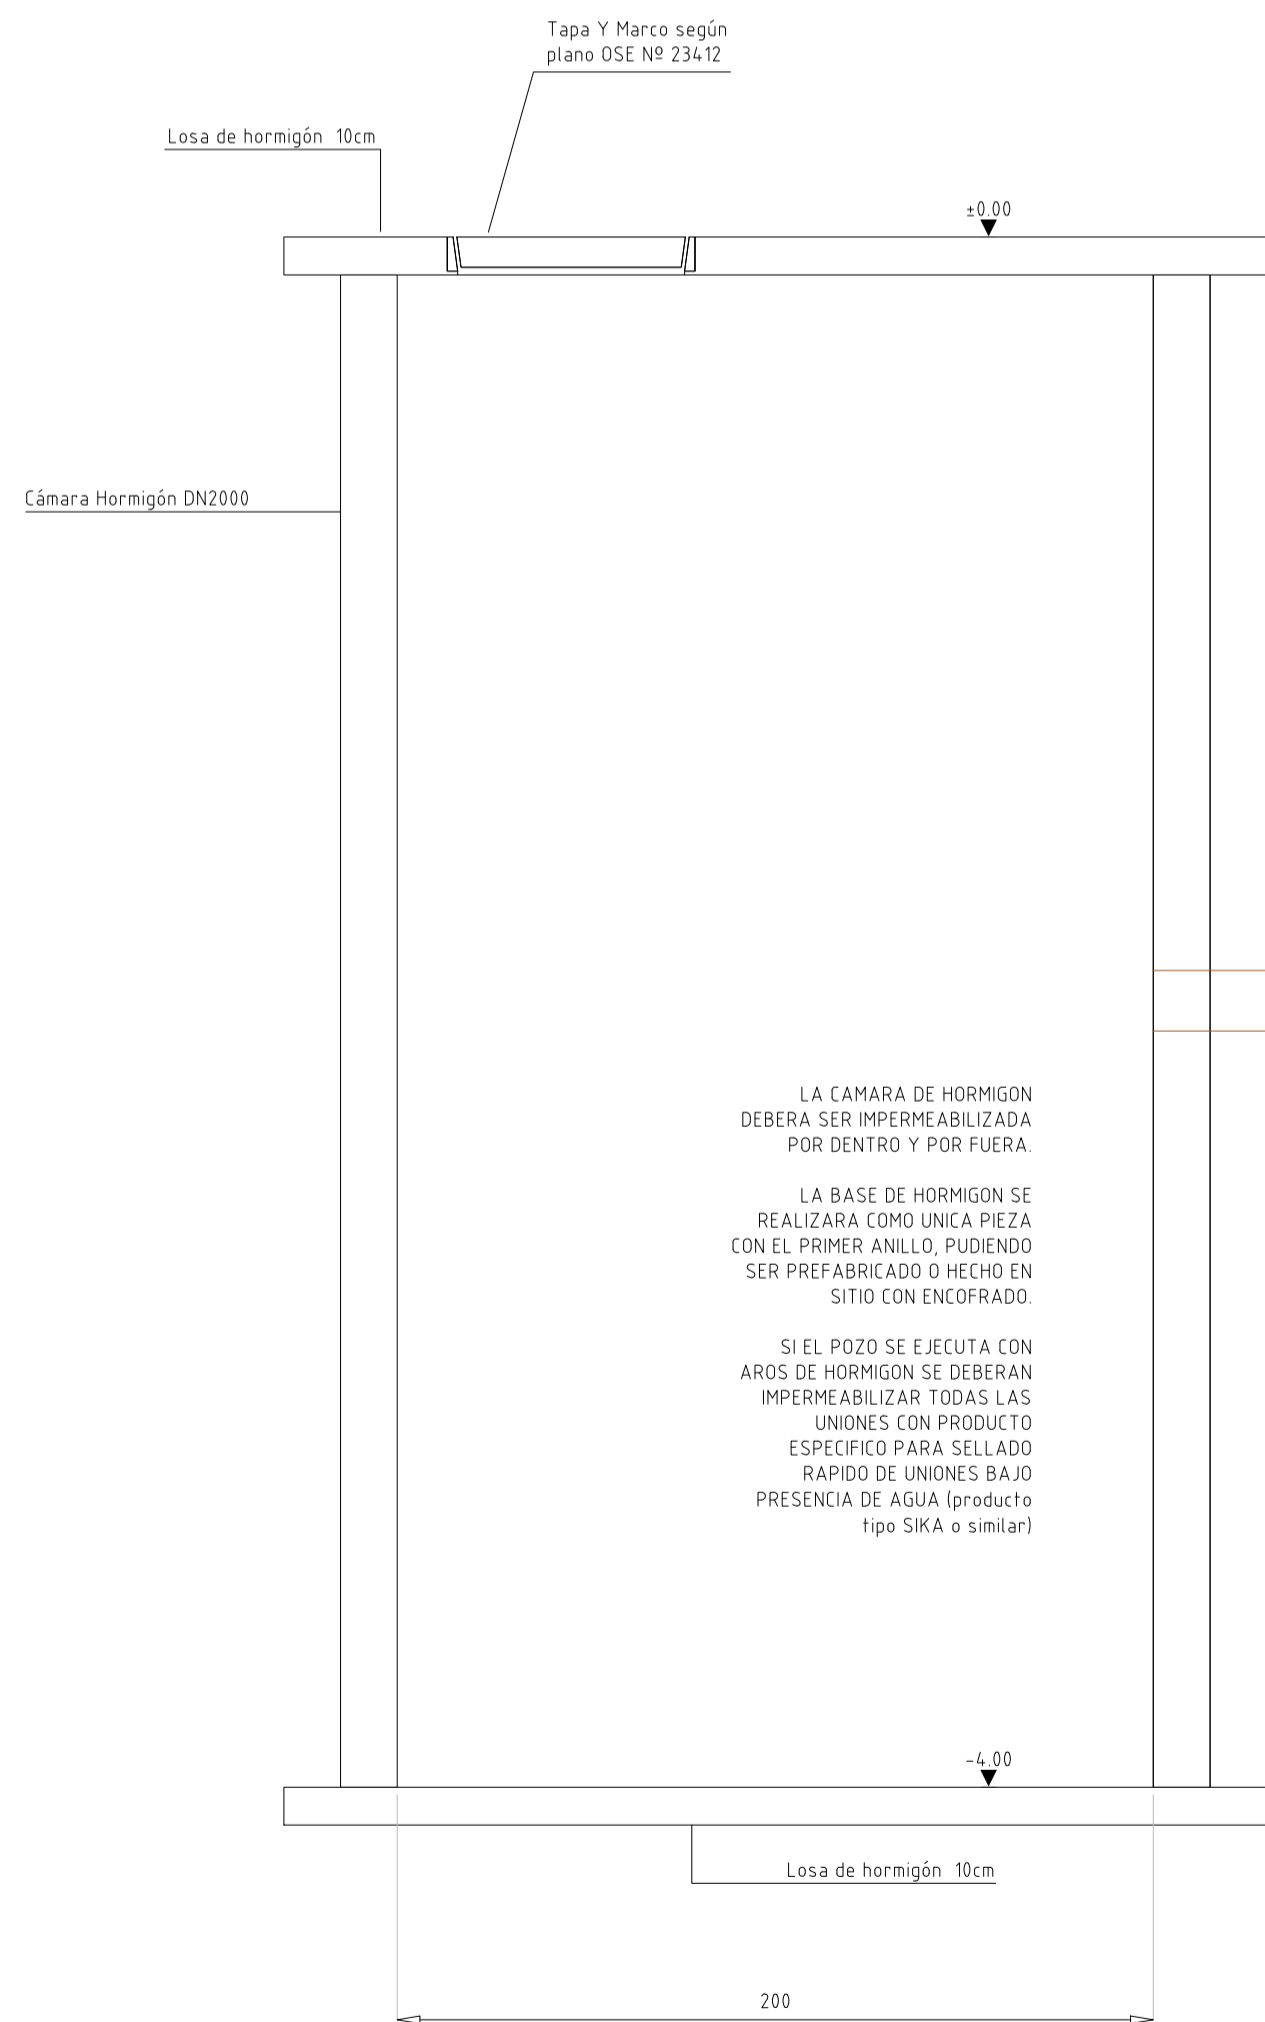

LA CÁMARA DE HORMIGÓN DEBERÁ SER IMPERMEABILIZADA POR DENTRO Y POR FUERA.
LA BASE DE HORMIGÓN SE REALIZARÁ COMO ÚNICA PIEZA CON EL PRIMER ANILLO, PUDIENDO SER PREFABRICADO O HECHO EN SITIO CON ENCOFRADO.
SI EL POZO SE EJECUTA CON AROS DE HORMIGÓN SE DEBERÁN IMPERMEABILIZAR TODAS LAS UNIONES CON PRODUCTO ESPECÍFICO PARA SELLADO RÁPIDO DE UNIONES BAJO PRESENCIA DE AGUA (producto tipo Sika o similar).


DETALLE 05 - CUNETETA TIPO 01
ESCALA 1/20

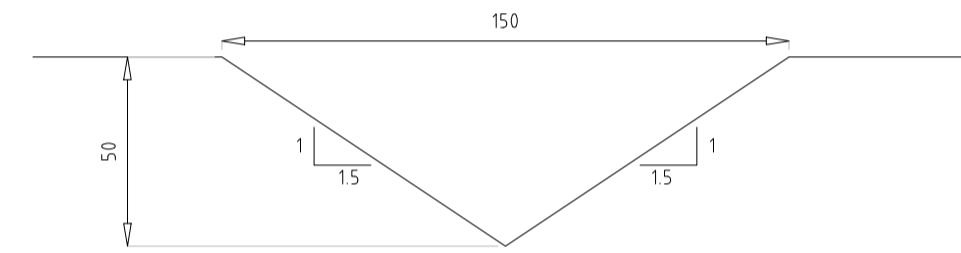

DETALLE 06 COBERTURA FINAL
ESCALA 1/20



DETALLE esquema 07 - POZO DE ACUMULACIÓN LIXIVIACIÓN
ESCALA 1/25

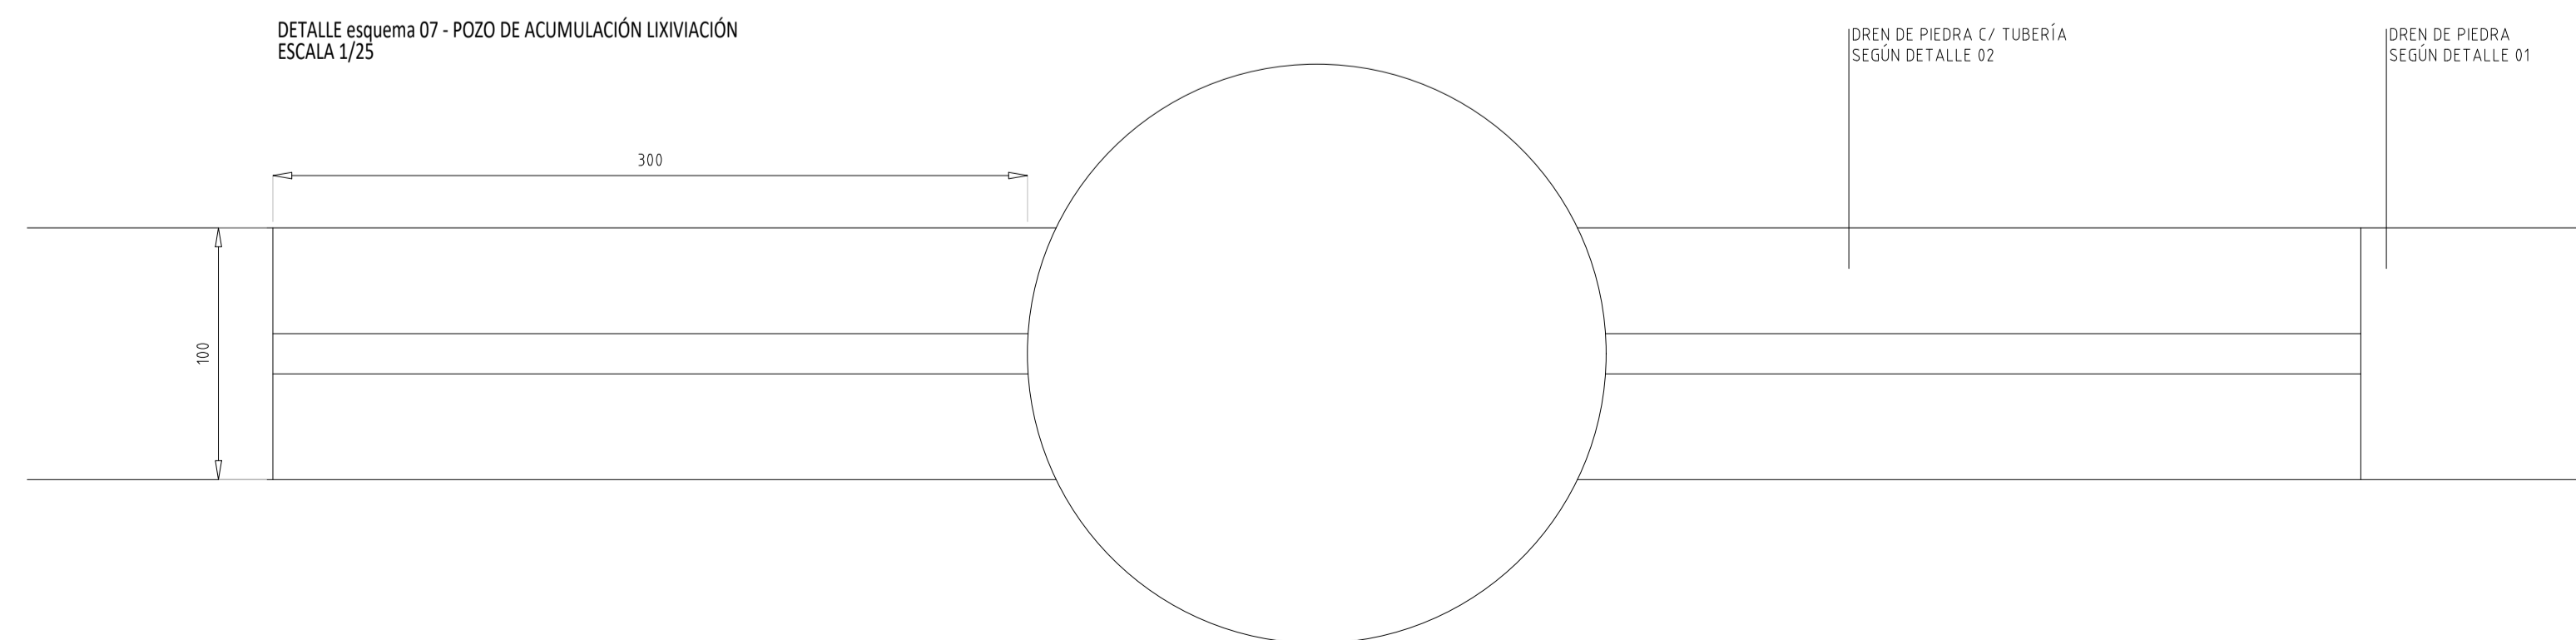

INTENDENCIA DEPARTAMENTAL de ROCHA

DIRECCIÓN GENERAL de GESTIÓN AMBIENTAL

PROYECTO : CIERRE DEFINITIVO VERTEDERO DE RESIDUOS SÓLIDOS DE LA CIUDAD DE CHUY

PLANO : DETALLES

DIRECTOR DIRECCIÓN GENERAL:
RAMON LORENTE

TÉCNICO:
Ing. Civil ANA LAURA PEREYRA

DIBUJANTE : ..

FECHA :
MARZO 2023
ESCALA :
1:20

VERSIÓN :
01

LÁMINA
02