

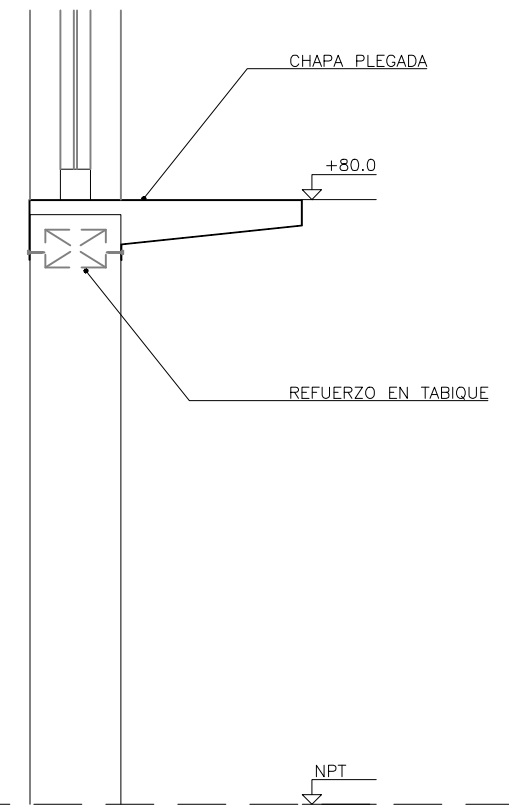
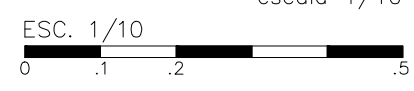



ALZADO
escala 1/10

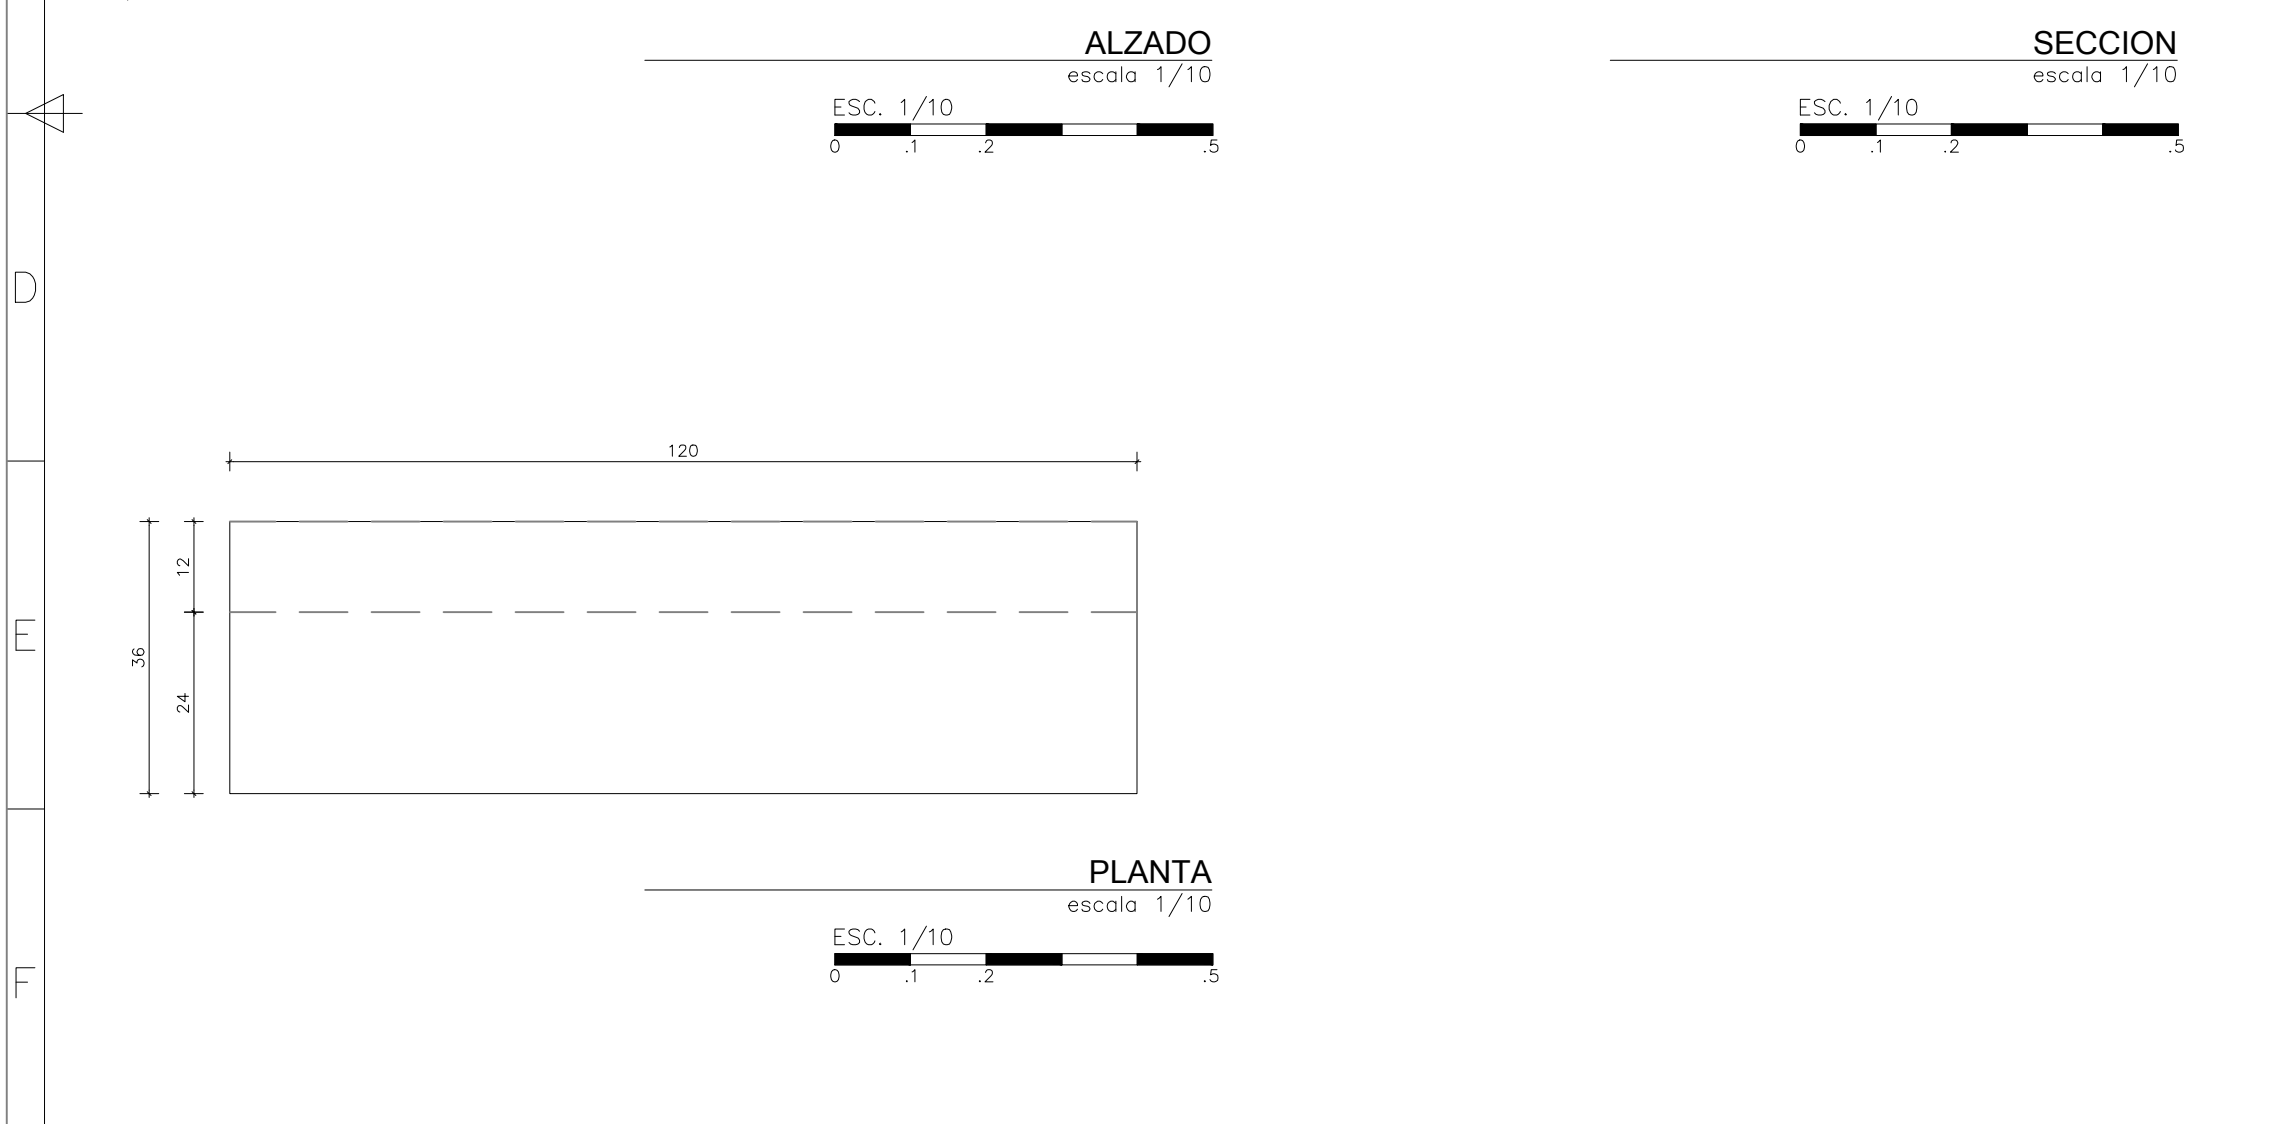

SECCION
escala 1/10

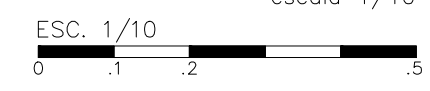

PLANTA
escala 1/10

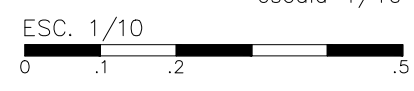

CANTIDAD	1 UNIDAD	UBICACION	BIOTERIOS Cuarentena y Aisl.
TIPO	MESADA ACERO INOXIDABLE		
CALIDAD	AISI 304		
ESPESOR	1.20 mm		
TERMINACION	BRUÑO MATE		
OBSERVACIONES			
NOTAS			
LAS MEDIDAS ESTAN EXPRESADAS EN CENTIMETROS LAS MEDIDAS SE VERIFICARAN EN OBRA IGUAL QUE LAS CANTIDADES			

UNIVERSIDAD DE LA REPÚBLICA
PLAN DE OBRAS DE MEDIANO Y LARGO PLAZO
DIRECCIÓN GENERAL DE ARQUITECTURA

<small>DIRECTOR DGA:</small> ARQ. JUAN PEDRO URRUZOLA	<small>EQUIPO PROYECTO APL:</small> ARQ. FLAVIA PASTOR ARQ. PABLO CANÉN ARQ. M ^º EUGENIA ROCHA BACH. VALENTINA PUMAR	<small>COORDINACIÓN GENERAL DEL POMLP:</small> MBA ARQ. ADRIANA GORGA	<small>RESPONSABLE DE PROYECTO:</small> ARQ. SANTIAGO LENZI
--	---	--	--

STILER
EMPRESA CONSTRUCTORA
Misiones 1489 - C.P. 11.00 - Montevideo - Uruguay
Tel (598 2) 916 2919 - Fax (598 2) 916 2914 www.stiler.com.uy

MARQ DOCUMENTACIÓN EJECUTIVA
ROCCA | GIMENEZ | ANTON



ETAPA	PROYECTO EJECUTIVO	
OBRA	FACULTAD DE VETERINARIA COMPONENTE 3 / MANZANA 3 BIOTERIOS	
COMITENTE	UDELAR	
PLANO	PLANILLAS ACERO INOXIDABLE MESADAS	Aix 007A
NOMBRE DE ARCHIVO	Anexo 18_Aix_Planillas_Bioterio.dwg	ESCALA 1/25
REEMPLAZA A	A_XX_XXX_XX.dwg	

INDICE		
REV	DESCRIPCION	FECHA
2	PRE - ENTREGA APC	06/05/2019
3	ENTREGA APC	20/09/2019

ESTE DOCUMENTO CONTIENE INFORMACION DE PROPIEDAD DE LOS ARQUITECTOS L. ROCCA, D. GIMENEZ, C. ANTON. SU REPRODUCCION TOTAL Y/O PARCIAL SIN SU APROBACION ESCRITA, ESTA PROHIBIDA