

Zona de construcción del Edificio


División 3

L.M. Anexo Norte

Ruta 5



CERCO PERIMETRAL

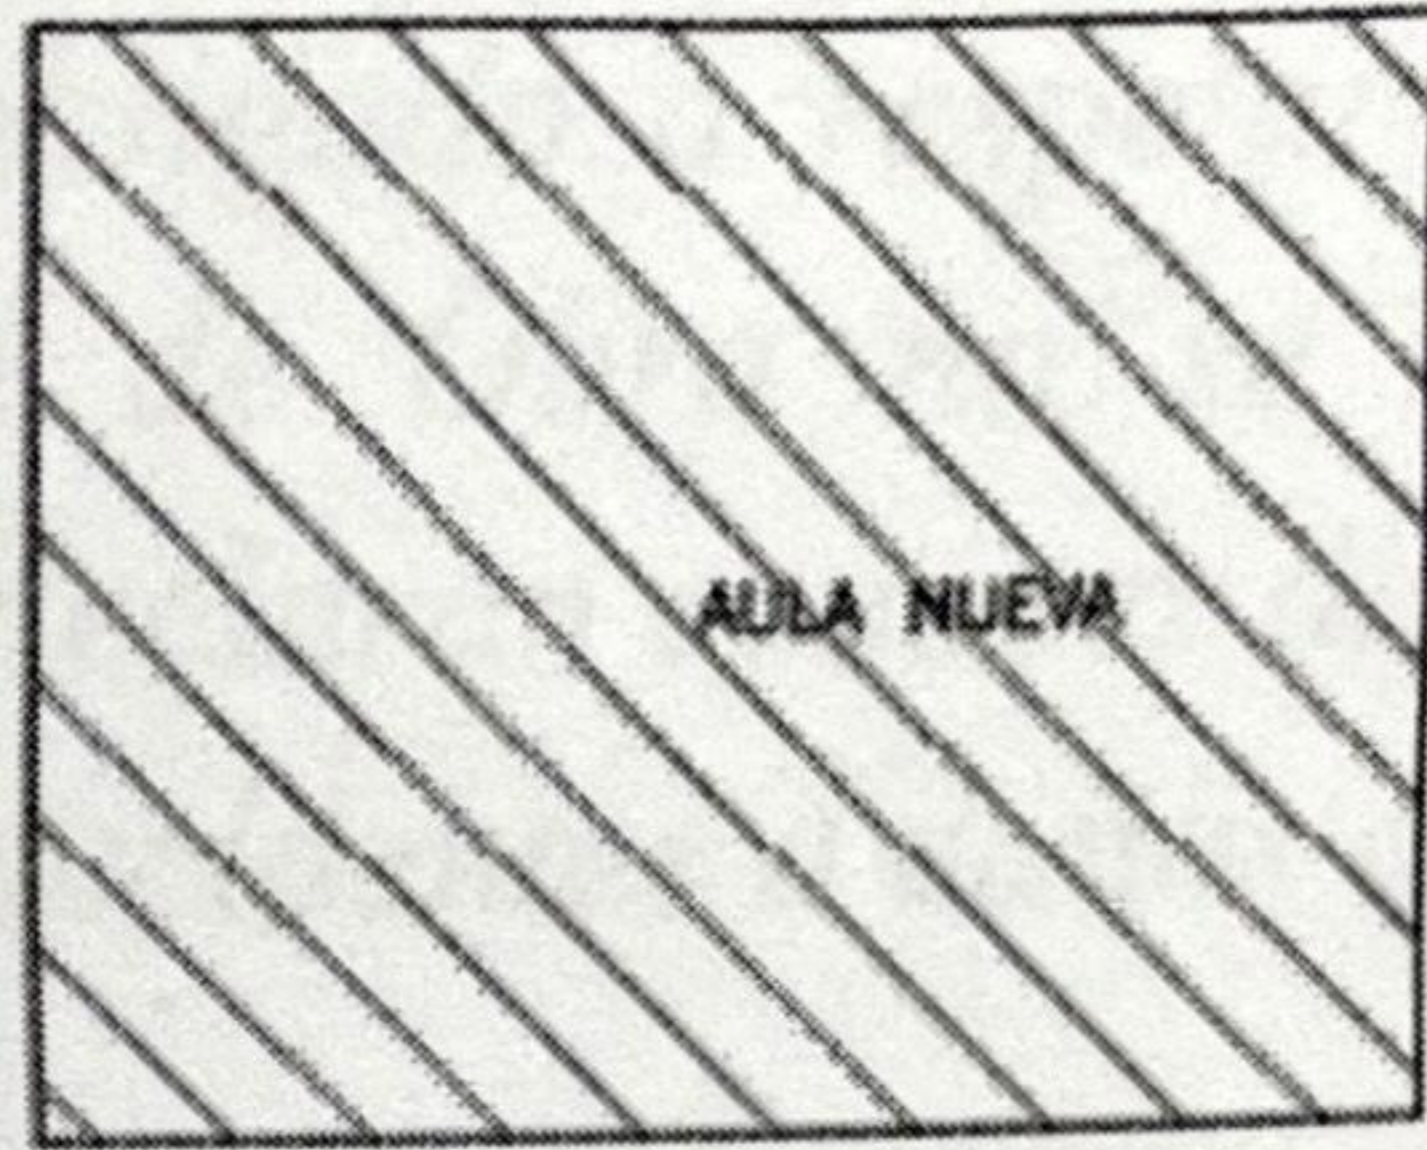

AULA NUEVA

CUNETA DE DESAGÜE DE PLUVIALES

EDIFICIO EXISTENTE

