

UNIT-ISO A3 (420x297)mm

A

B

C

D

NOMBRE ARCHIVO:  
UBICACIÓN:

1

2

3

4

2

5


6

A

B

C

D

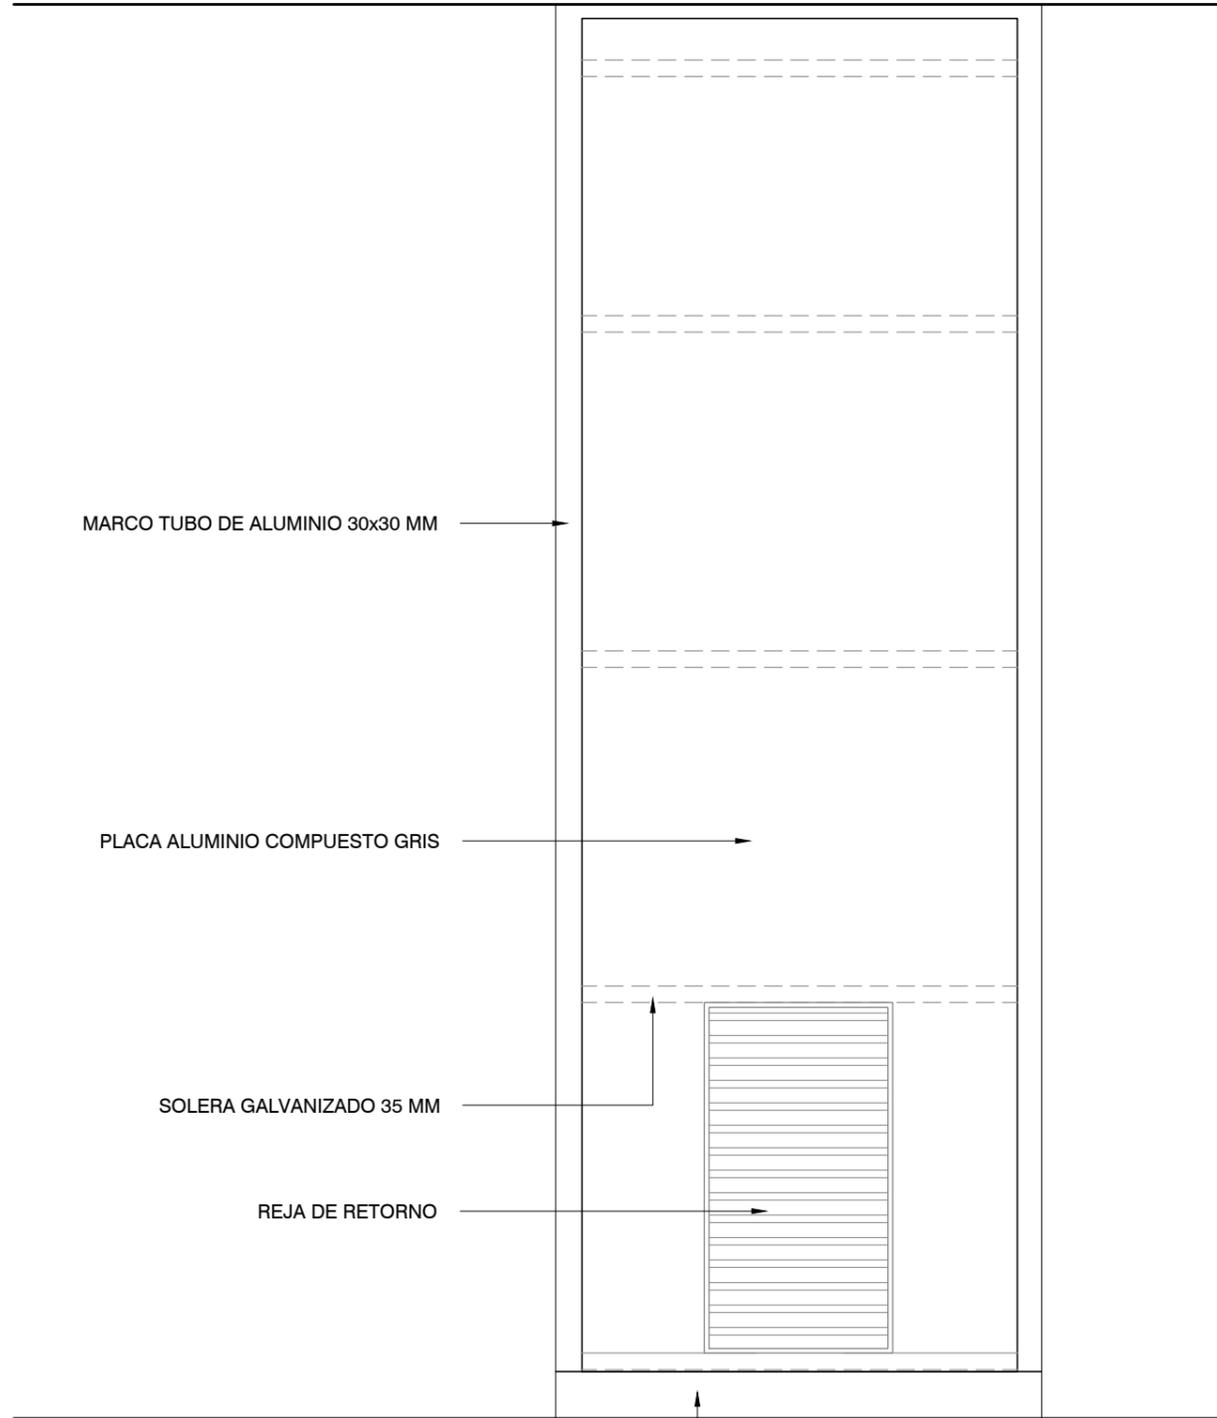


MARCO TUBO DE ALUMINIO 30x30 MM

PLACA ALUMINIO COMPUESTO GRIS

SOLERA GALVANIZADO 35 MM

REJA DE RETORNO

ZÓCALO SANITARIO VINILICO  
SOBRE BANQUINA DE HORMIGÓN CON PERLAS

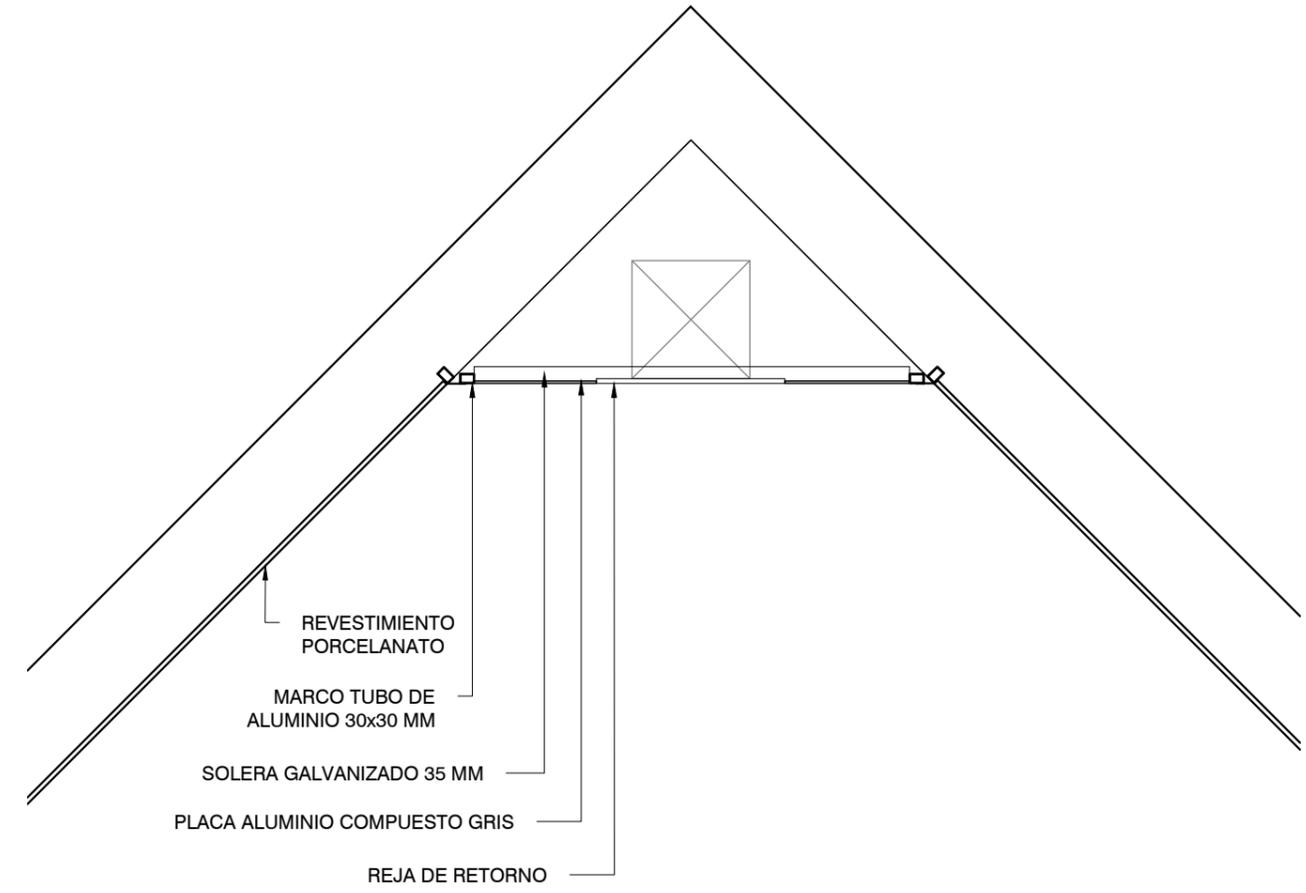

REVESTIMIENTO  
PORCELANATO

MARCO TUBO DE  
ALUMINIO 30x30 MM

SOLERA GALVANIZADO 35 MM

PLACA ALUMINIO COMPUESTO GRIS

REJA DE RETORNO

<b>CENTRO DEPARTAMENTAL RIVERA</b>				Administración de los Servicios de Salud del Estado	
		DIRECCIÓN ARQUITECTURA			
OBRA:	<b>NUEVO BLOCK QUIRURGICO</b>				
PLANO / NIVEL:	<b>DETALLE OCHAVA BLOCK</b>			LÁMINA: <b>ALBAÑILERÍA</b>	
UBICACIÓN:	25 de AGOSTO Y DR. PEDRO QUARTARA - RIVERA				
TÉCNICO	ESCALA	REV.Nº/ FECHA	LÁMINA		
Arq. LÍBER MARTÍNEZ Ay. Arq. MARCELO CÁCERES Ay. Arq. ANA CLARA DEUS	1/15	01	<b>A24</b>		
		15/05/2023			

1

2

3

4

2

5

6