

Montevideo, 15 de mayo de 2023

Con relación a la Concurso de Precios N° **5618-2023** – ELABORACIÓN DEL PROYECTO DE PROTECCIÓN CONTRA INCENDIO Y GESTIONES PARA LA HABILITACIÓN ANTE LA DIRECCIÓN NACIONAL DE BOMBEROS (D.N.B) DEL LOCAL DE BPS ATYR MATRIZ, UBICADO EN LA CALLE SARANDI 570 DE MONTEVIDEO, corresponde informar:

CONSULTA DE EMPRESA PROYECTO PCI Y RESPUESTAS DE SECTOR UNIDAD DE SEGURIDAD


Consulta -

Se solicita conocer si se cuenta con planos de corte ya que los mismos no están incluidos en los recaudos entregados por el organismo en el CD. Solo se cuentan con planos planta sin identificación de niveles.

Agradecemos contar con los planos en caso de que existan o de lo contrario definir las alturas del edificio entre el piso del subsuelo y el suelo del piso superior




Respuesta

Se adjuntan los cortes solicitados:

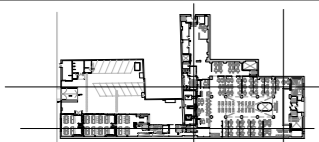

Nota importante: todas las medidas se rectificaran en obra.

OBRA		PLANO		SECTOR	
ATYR MATRIZ		ALBAÑILERIA		ARQUITECTURA	
PLANTA		CORTES		Proyecto y Dirección de Obras	
DIRECCIÓN	SARANDI N° 570	ARQUITECTO	-	ESCALA	1:200
LOCALIDAD	MONTEVIDEO	AY. de ARQUITECTO	N Pintos	FECHA	AGOSTO 2020
				LÁMINA	A1

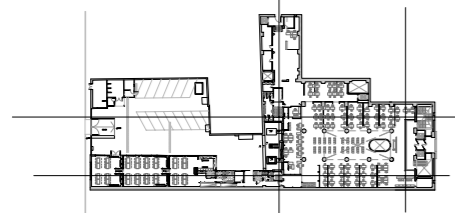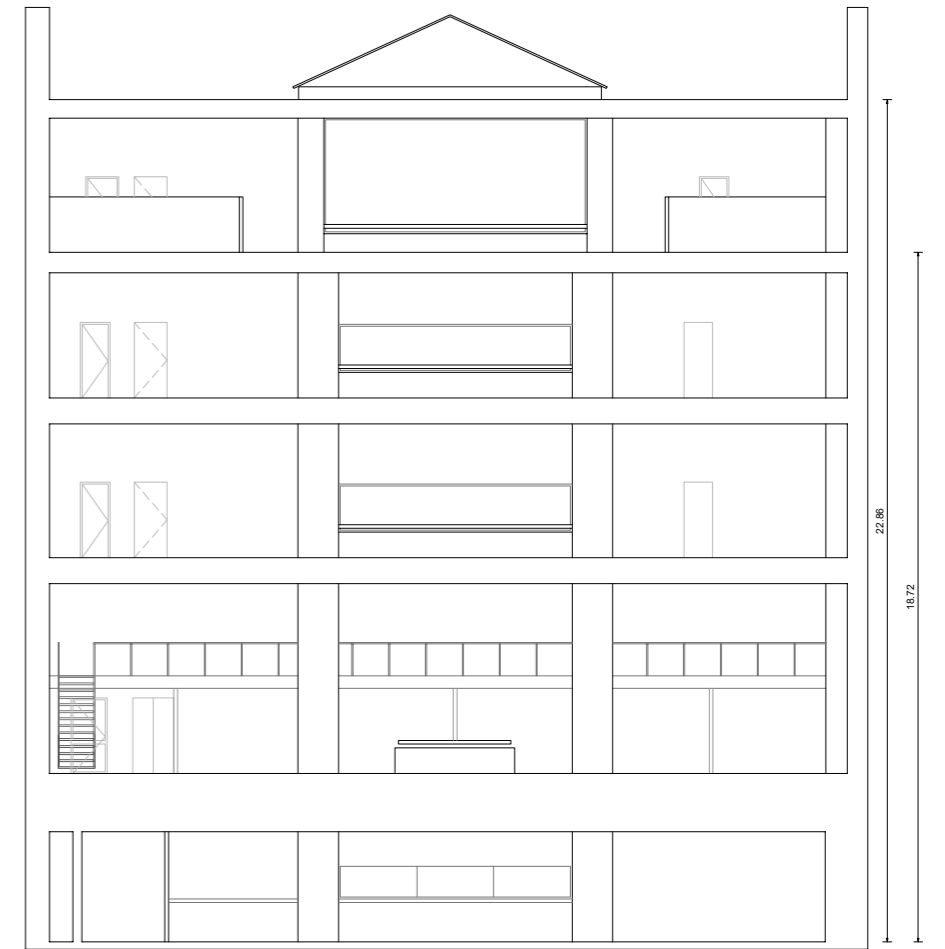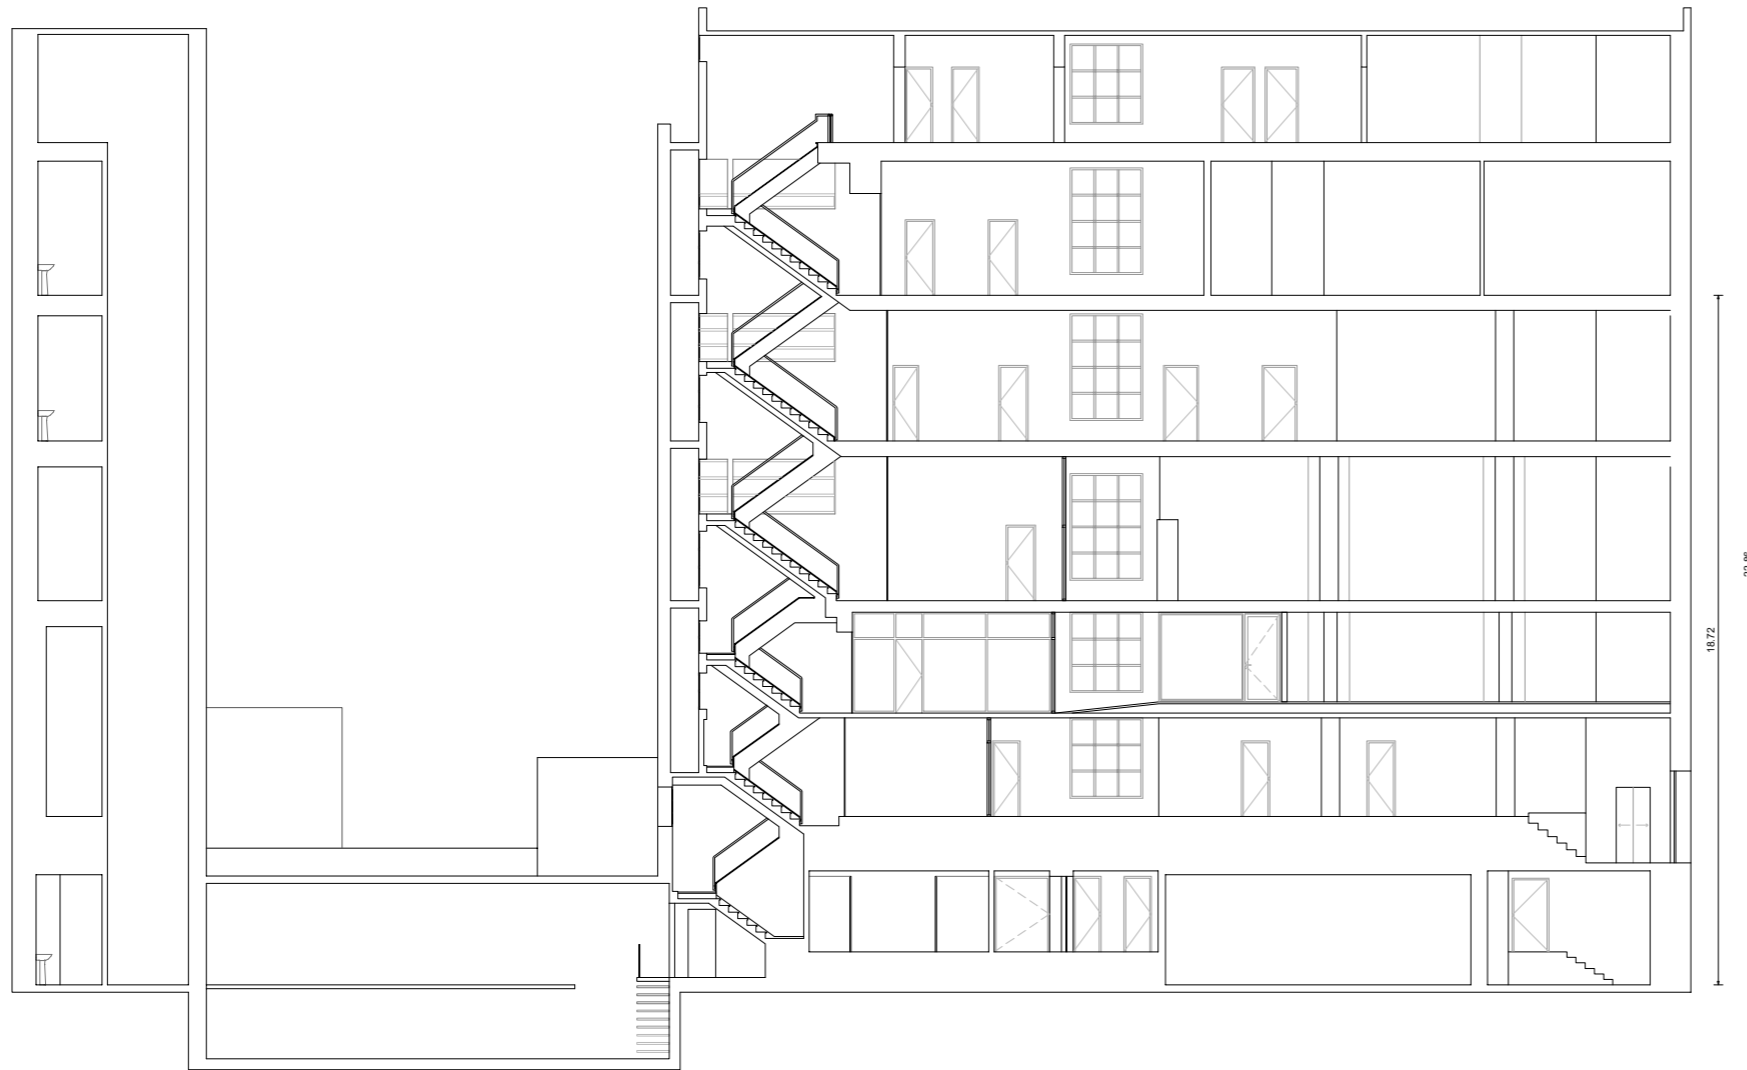

OBRA

ATYR MATRIZ
PLANTA

DIRECCIÓN
LOCALIDAD

SARANDI N° 570
MONTEVIDEO

PLANO

ALBAÑILERIA
CORTES

ARQUITECTO
AY. de ARQUITECTO

-
N Pintos



SECTOR
ARQUITECTURA
Proyecto y Dirección de Obras



ESCALA 1:200
FECHA AGOSTO 2020

LÁMINA

A2

Nota importante: todas las medidas se rectificarán en obra.