
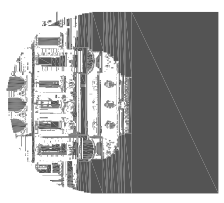


CNEL. MARCELINO SOSA

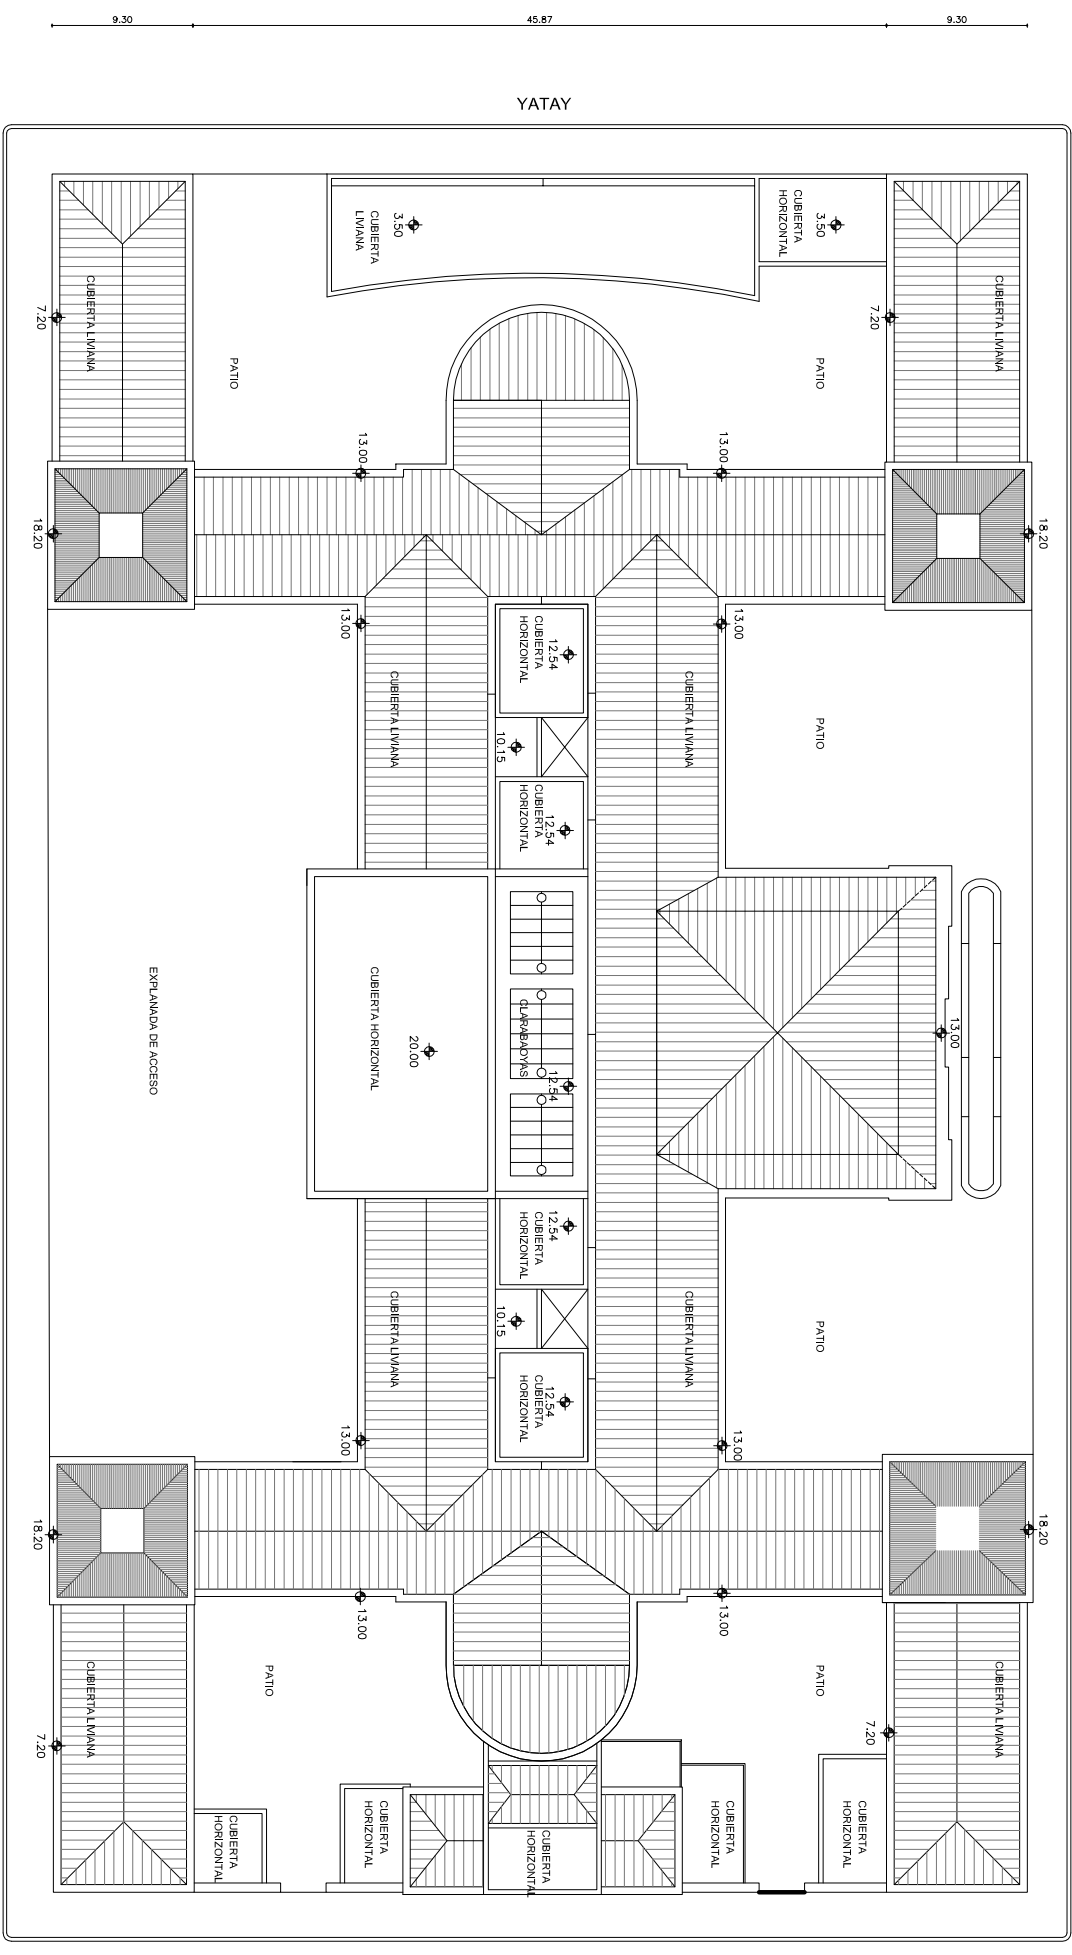

UNIVERSIDAD DE LA REPUBLICA  
DIRECCION GENERAL DE ARQUITECTURA

SERVICIO: FACULTAD DE MEDICINA  
EDIFICIO CENTRAL

LAM. N°:

DIRECTOR: ARQ. JUAN PEDRO URRUZOLA

OBRA:

PROYECTO: ARQ. ALFREDO PELÁEZ

CONTENIDO LAMINA: PLANTA DE TECHOS

**A01**

DIBUJANTE:

FECHA: SEPTIEMBRE 2018

ESCALA: 1:500