


DIRECCION NACIONAL DE ARQUITECTURA		GERENCIA DE OBRAS	
MINISTERIO DE TRANSPORTE Y OBRAS PUBLICAS		DEPARTAMENTO DE COORDINACION Y CONTROL	
PLAN DE OBRAS		PLAN DE OBRAS	
PROYECTO		SECCION	
DISEÑADO POR: A. S. BARRERA		DISEÑADO POR: A. S. BARRERA	
CORRECTOR: A. C. HERNANDEZ		CORRECTOR: A. C. HERNANDEZ	
AUTOR: A. S. BARRERA		AUTOR: A. S. BARRERA	
FECHA: 20/02/2012		FECHA: 20/02/2012	
Escala: 1/50		Escala: 1/50	
Laminas: 2		Laminas: 2	

DEMO VERSION

JUAN CARLOS GOMEZ

2.18
5.12
14.60
7.30

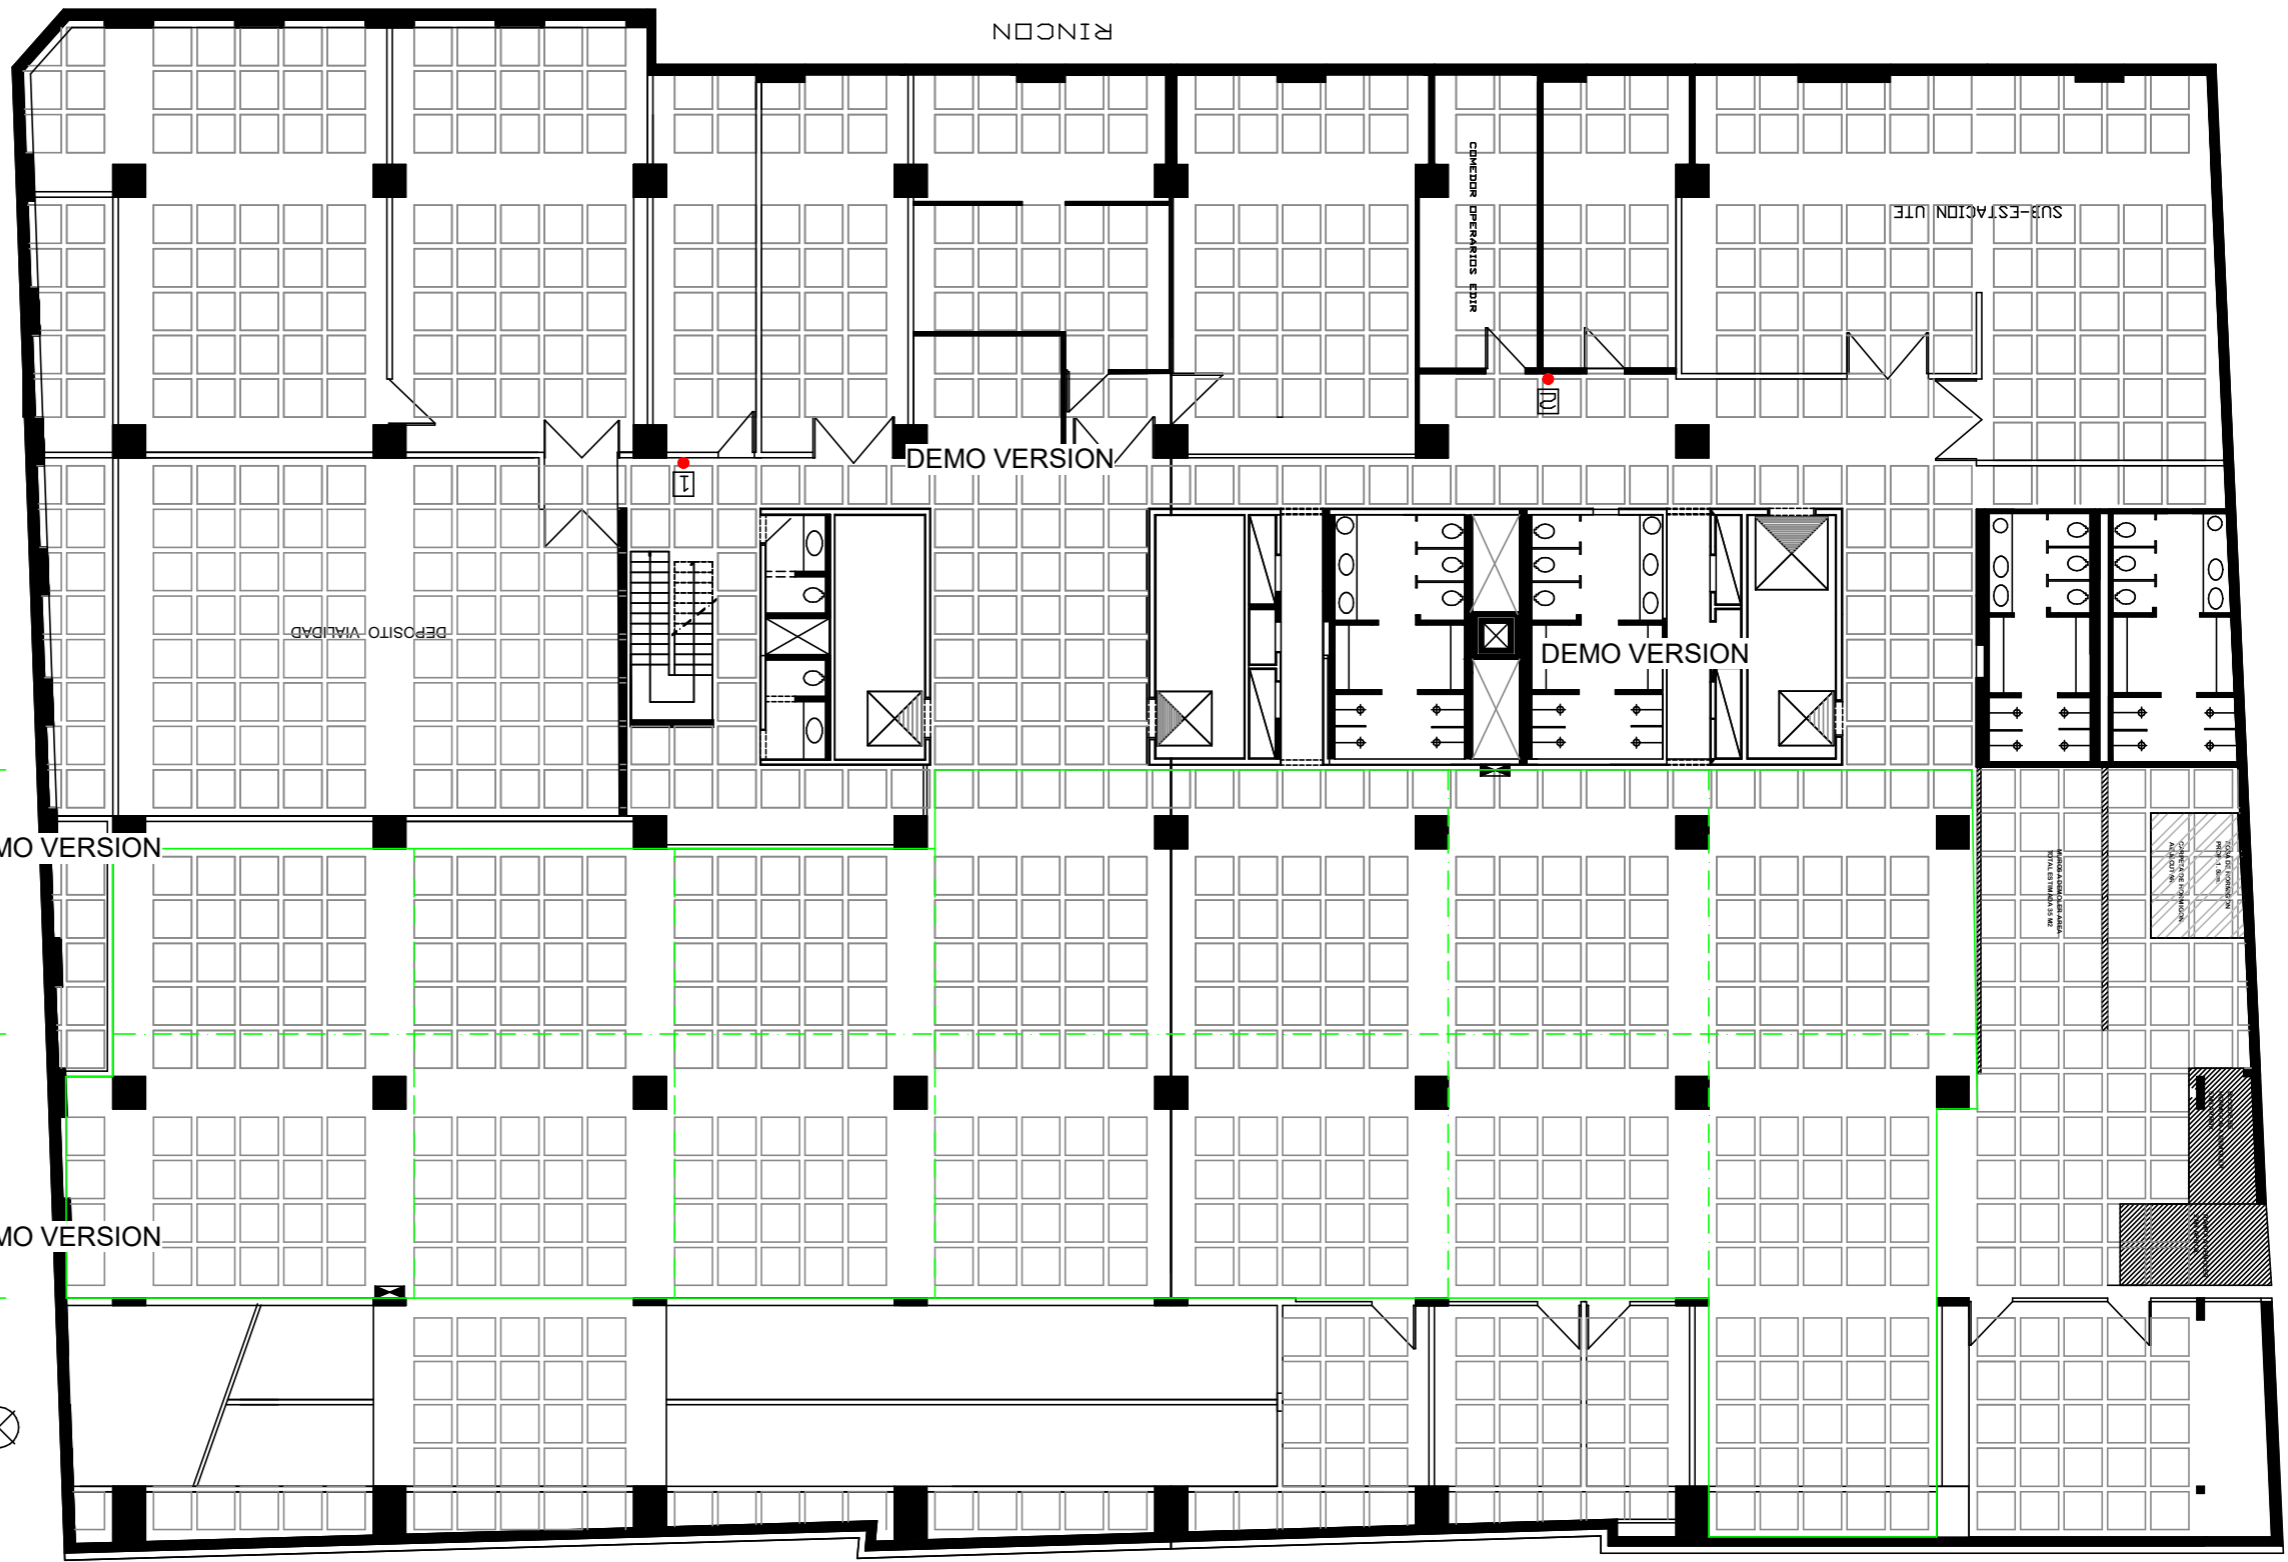

9.34 7.47 7.20 14.18 7.20 6.30 51.69

PRIMER SUBSUELO