


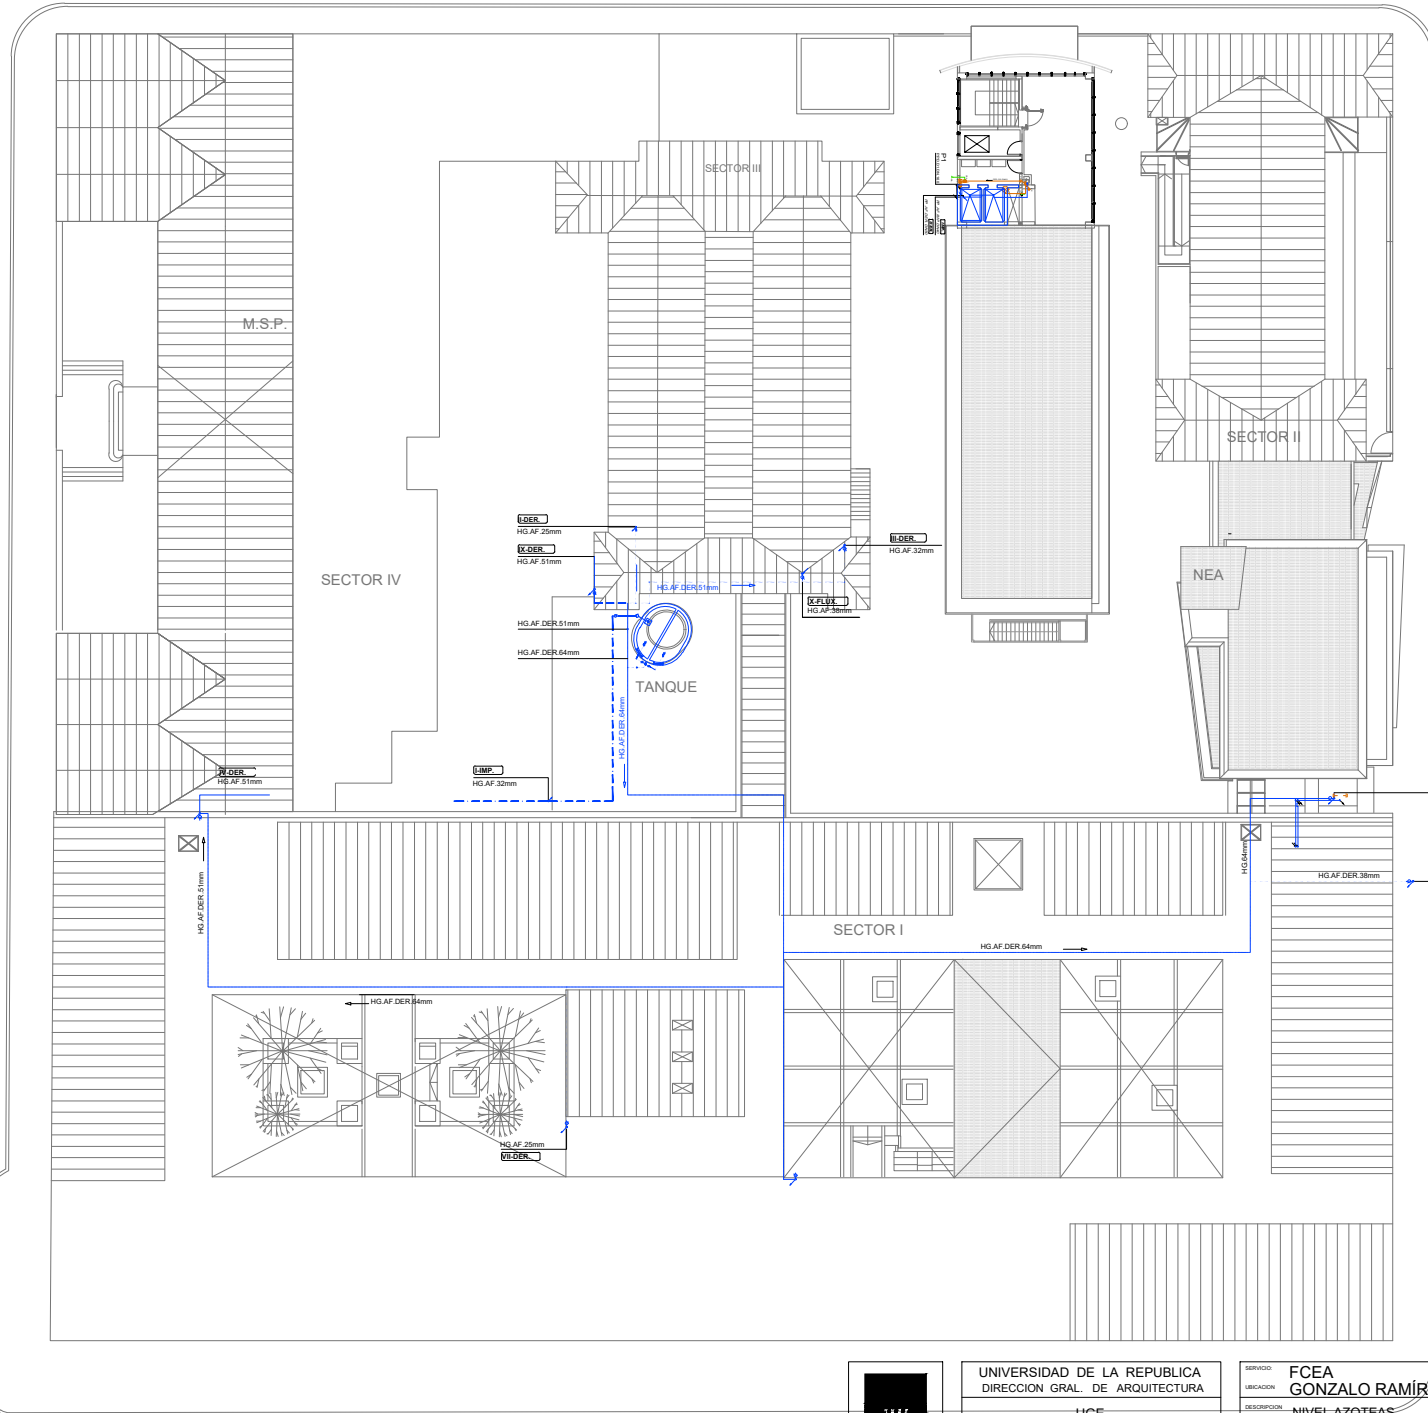

JACKSON



EDUARDO ACEVEDO

*Todas las instalaciones se verificarán en sitio por la empresa actuante

GONZALO RAMIREZ



UNIVERSIDAD DE LA REPUBLICA DIRECCION GRAL. DE ARQUITECTURA
UGE UNIDAD DE GESTIÓN EDILICIA

SERVICIO FCEA GONZALO RAMÍREZ 1926
UBICACION NIVEL AZOTEAS
FECHA MAYO 2023
ESCALA 1:250

LAM. N°:
S5