1er PISO - NIVEL 101

1 : 75

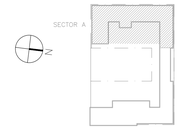

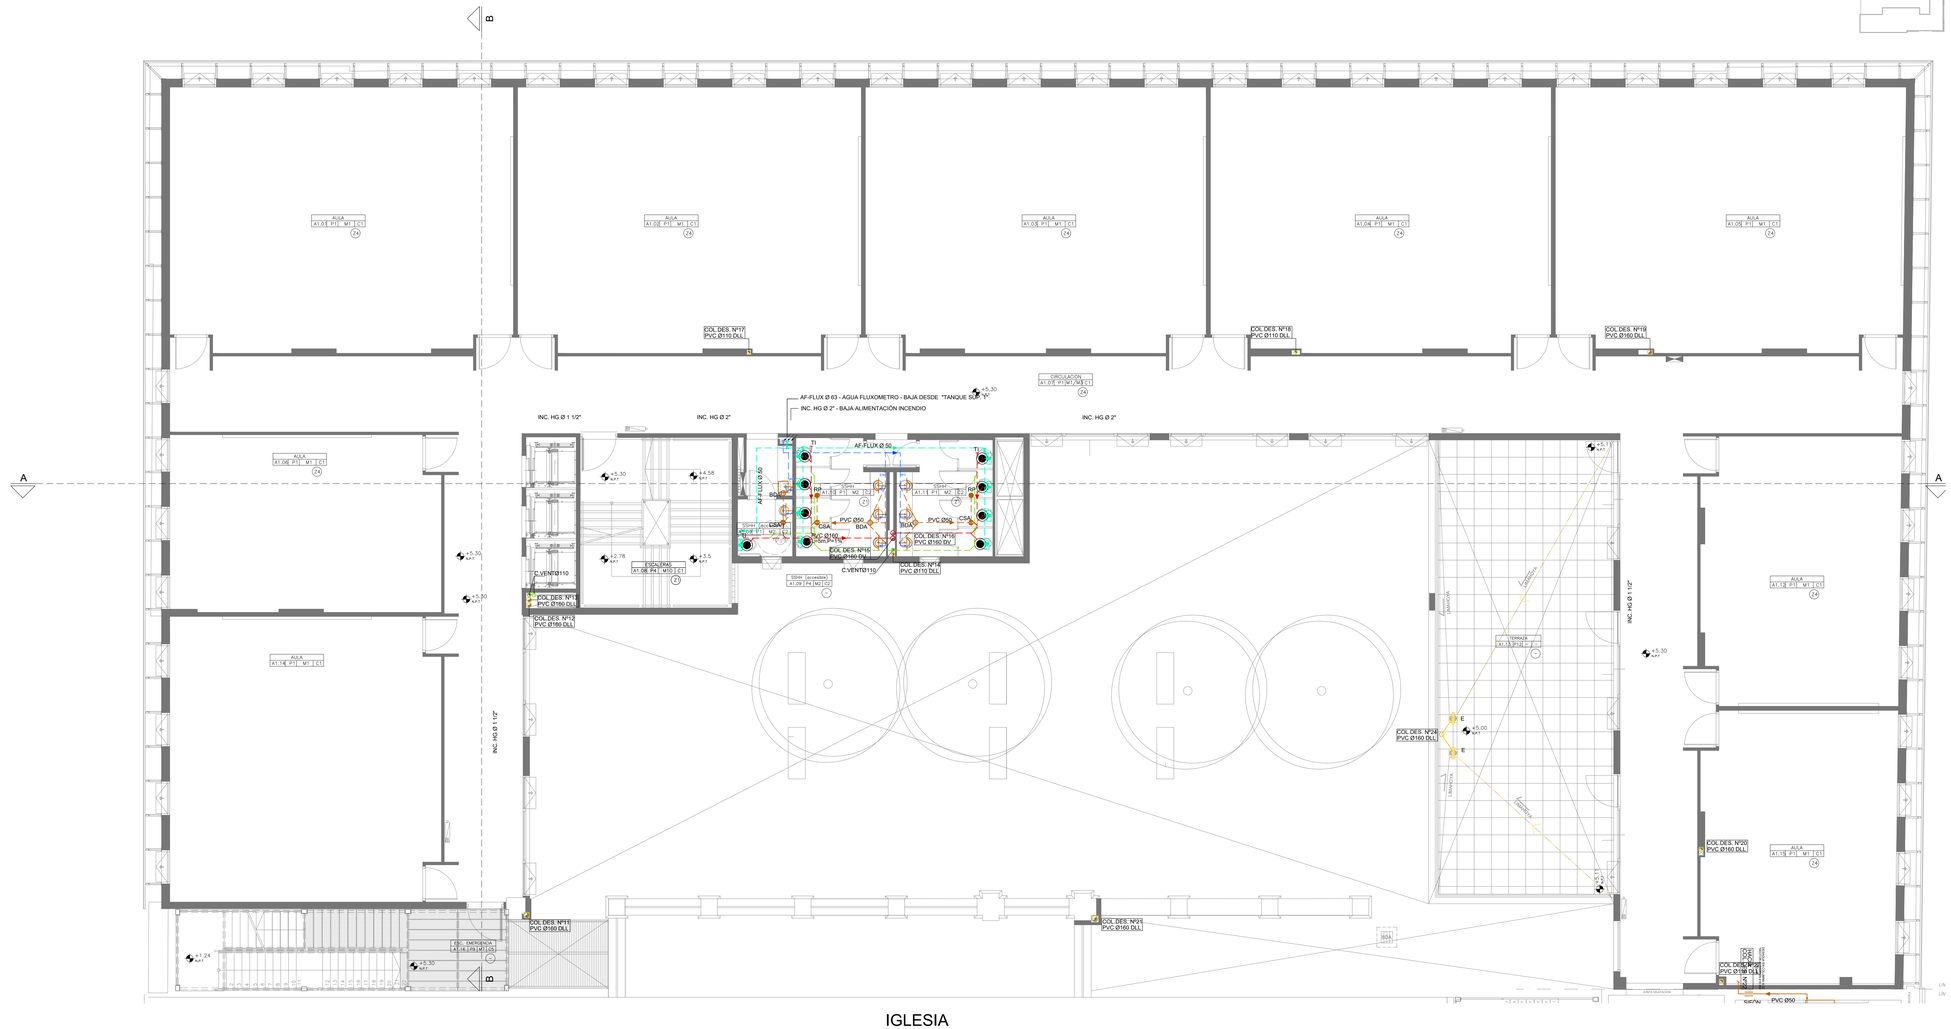

IGLESIA
PADRÓN 16.431

REFERENCIAS

- AGUA FRIA DESDE RED PÚBLICA
- AGUA FRÍA IMPULSIÓN
- AGUA CALIENTE
- RED DE INCENDIO
- GAS
- PLUVIALES
- PRIMARIAS
- SECUNDARIAS
- VENTILACION
- CAMARA DE INSPECCION DE 60 X 60
- CAMARA DE INSPECCION CON SIFÓN DESCONECTOR
- PPT — PILETA DE PATIO ABIERTA
- PPT — PILETA DE PATIO TAPADA
- BDT — BOCA DE DESAGUE TAPADA
- BDA — BOCA DE DESAGUE ABIERTA
- CST — CAJA SIFONADA PVC TAPADA
- CSA — CAJA SIFONADA PVC ABIERTA
- BDT — BOCA DESAGUE PVC TAPADA
- BDA — BOCA DESAGUE PVC ABIERTA
- R.P. — DESAGUE DE PISO (PVC)
- IG — INTERCEPTOR DE GRASAS
- T.I. — PUNTO DE INSPECCIÓN
- E — EMBUDO PLUVIAL
- MEDIDOR AGUA
- LLAVE DE PASO
- GRIFO DE AGUA FRIA
- GRIFO DE AGUA CALIENTE
- CB — CANILLA DE SERVICIO
- DUCHERO
- BOMBA
- CALENTADOR DE AGUA
- BOCA DE INCENDIO EQUIPADA (BIE) MANGUERA 25mm
- BOCA DE INCENDIO EQUIPADA (BIE) MANGUERA 45mm
- REGISTRO HIDRANTE
- BOCA DE INCENDIO EXTERIOR (BIEx)
- CI N° 1 — NUMERO DE INSPECCIÓN
- 60x60 — DIMENSIONES
- Tn — COTA DE TAPA
- Zen — COTA DE ZAMPEADO DE ENTRADA
- Zsn — COTA DE ZAMPEADO DE SALIDA
- Prof = 0.75 — PROFUNDIDAD
- COL. DES. N°1 PVC Ø160 DLL — NUMERO DE COLUMNA DE BAJADA MATERIAL, DIAMETRO Y TIPO DE BAJADA

PLANO	PLANTA NIVEL 1 AULARIO ÁREA SOCIAL Y ARTÍSTICA
	S 02
UGE UNIDAD DE GESTION EDILICIA	ESCALA 1/75