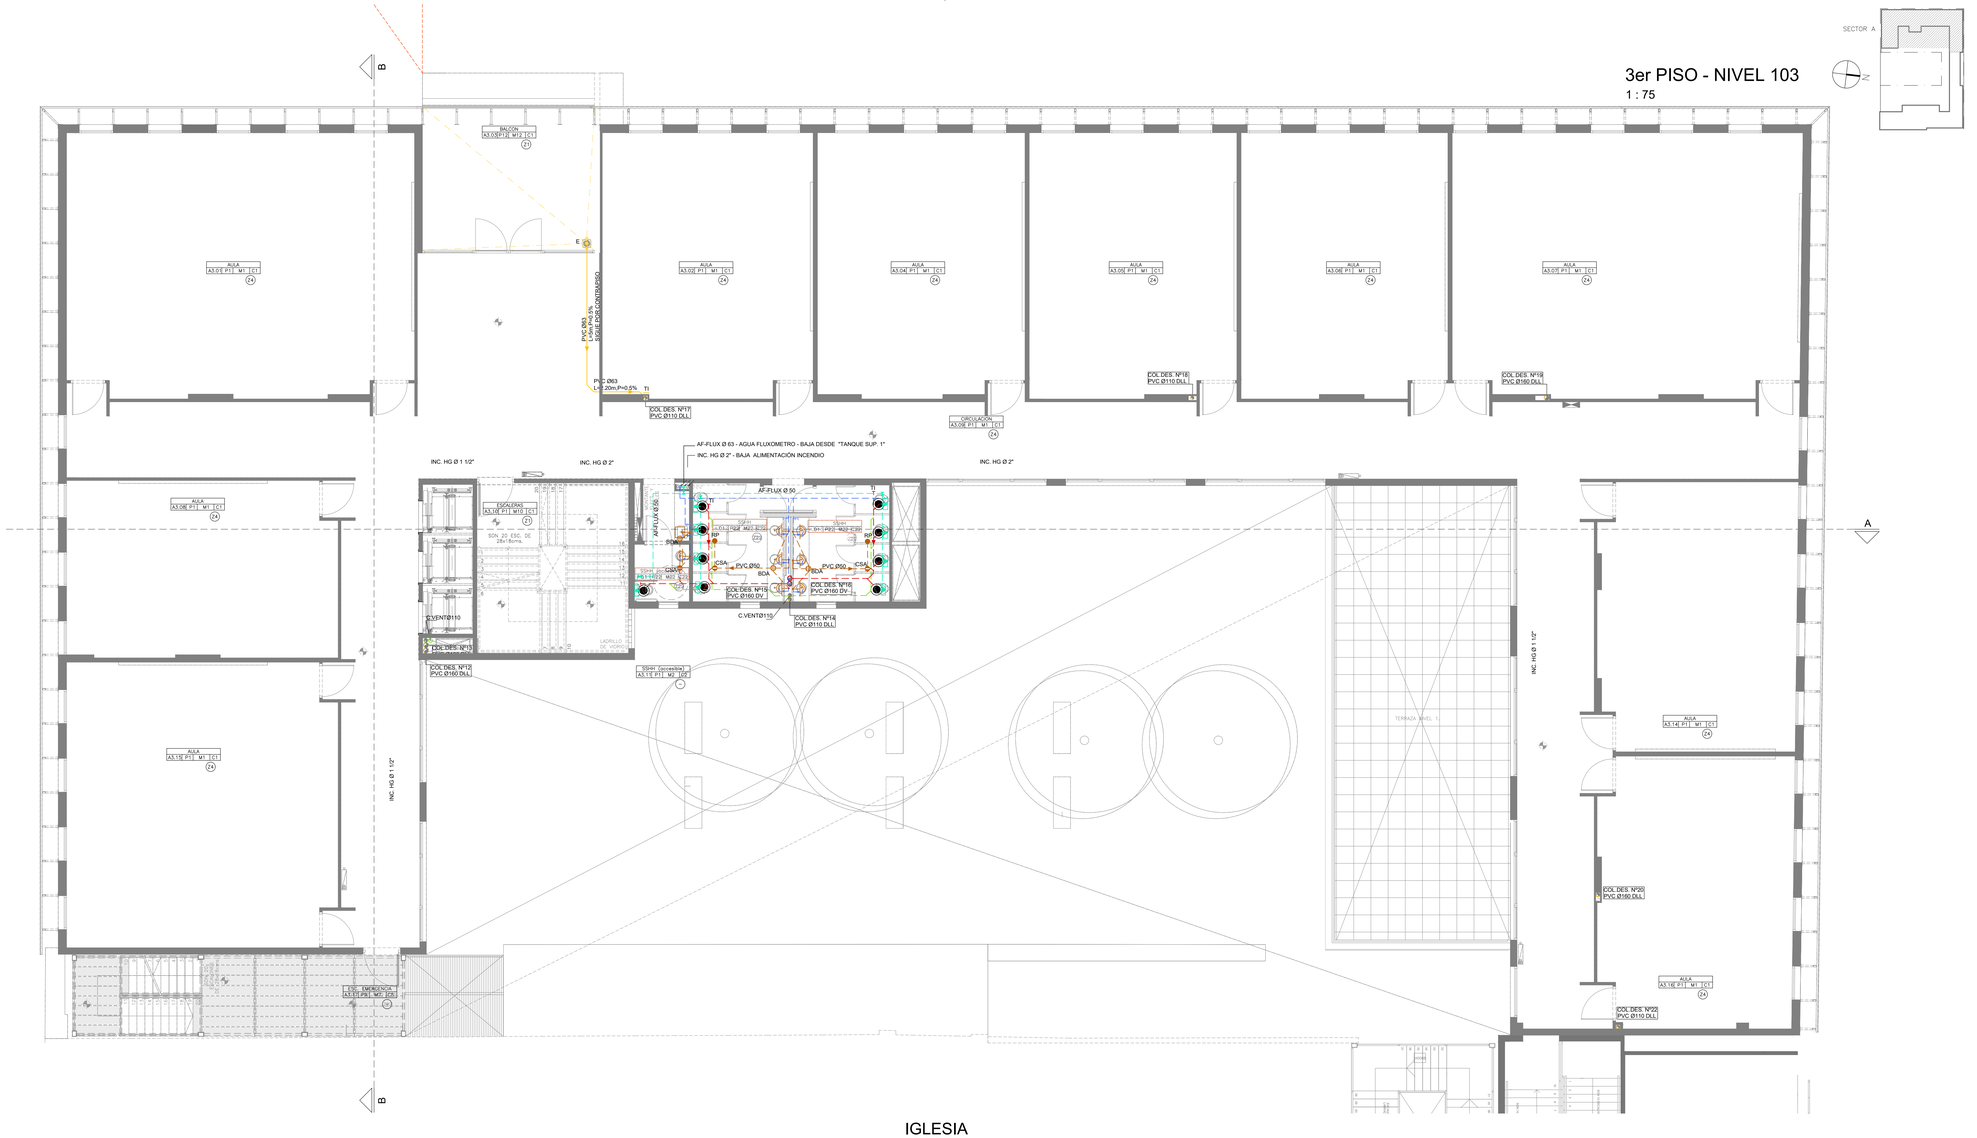

REFERENCIAS

- AGUA FRIA DESDE RED PÚBLICA
- AGUA FRÍA IMPULSIÓN
- AGUA CALIENTE
- RED DE INCENDIO
- GAS
- PLUVIALES
- PRIMARIAS
- SECUNDARIAS
- VENTILACION
- CAMARA DE INSPECCION DE 60 X 60
- CAMARA DE INSPECCION CON SIFÓN DESCONECTOR
- PPT PILETA DE PATIO ABIERTA
- PPT PILETA DE PATIO TAPADA
- BDT BOCA DE DESAGUE TAPADA
- BDA BOCA DE DESAGUE ABIERTA
- CST CAJA SIFONADA PVC TAPADA
- CSA CAJA SIFONADA PVC ABIERTA
- BDT BOCA DESAGUE PVC TAPADA
- BDA BOCA DESAGUE PVC ABIERTA
- R.P. DESAGUE DE PISO (PVC)
- IG INTERCEPTOR DE GRASAS
- T.I. PUNTO DE INSPECCIÓN
- EMBUDO PLUVIAL
- MEDIDOR AGUA
- LLAVE DE PASO
- GRIFO DE AGUA FRIA
- GRIFO DE AGUA CALIENTE
- CANILLA DE SERVICIO
- DUCHERO
- BOMBA
- CALENTADOR DE AGUA
- BOCA DE INCENDIO EQUIPADA (BIE) MANGUERA 25mm
- BOCA DE INCENDIO EQUIPADA (BIE) MANGUERA 45mm
- REGISTRO HIDRANTE
- BOCA DE INCENDIO EXTERIOR (BIEx)

CI N° 1
60x60
Te
Ze=
Zs=
Prof = 0.75

- NUMERO DE INSPECCIÓN
- DIMENSIONES
- COTA DE TAPA
- COTA DE ZAMPEADO DE ENTRADA
- COTA DE ZAMPEADO DE SALIDA
- PROFUNDIDAD

PLANO
PLANTA NIVEL 3
AULARIO ÁREA SOCIAL Y ARTÍSTICA

S
04

UGE
UNIDAD DE GESTION EDILICIA

ESCALA
1/75