


PLANTA DE TECHOS
Esc. 1:100

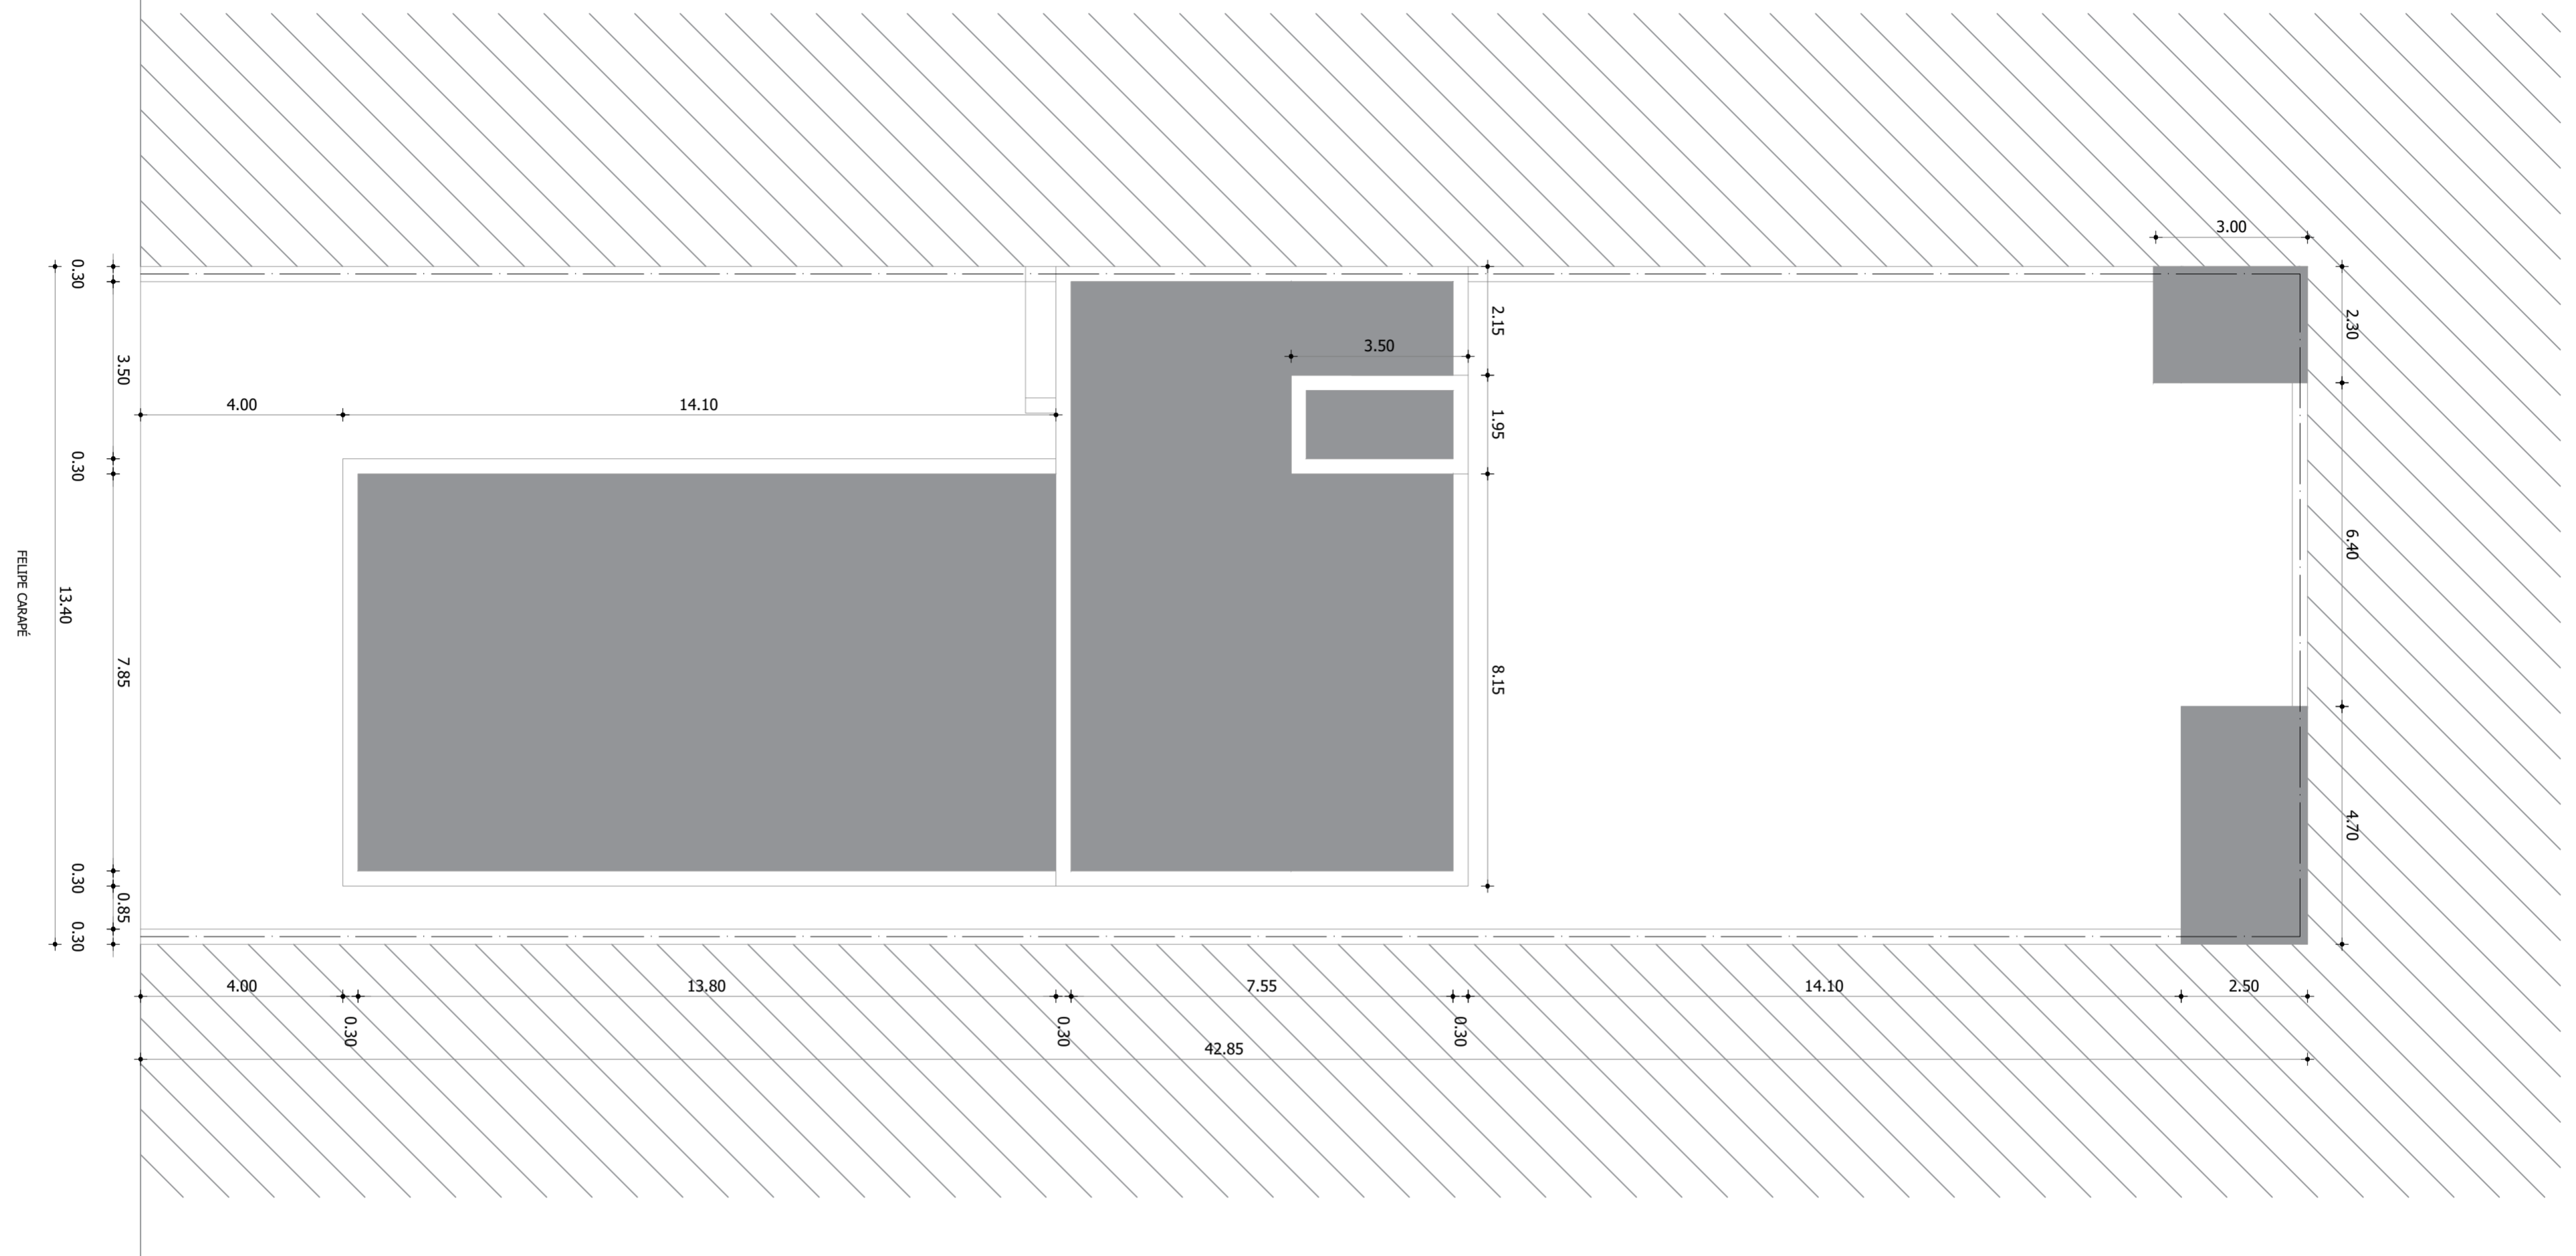

UBICACIÓN
Sin escala




OFICINA CORTE ELECTORAL TREINTA Y TRES OBRAS DE MANTENIMIENTO Y REFORMA - ETAPA 1			GOBIERNO DE TREINTA Y TRES
--	--	--	-----------------------------------


TIPO DE LÁMINA	PLANTA DE TECHOS / UBICACIÓN		RÚBRO	ESCALA
PROYECTADO POR	LÁMINA NÚMERO	FECHA	ALBAÑILERIA	INDICADAS
OFICINA TÉCNICA IDTT	L01 - A01	DIC 2022		REVISIÓN
				01

PARA LICITAR **NO APTOS PARA CONSTRUCCIÓN**


PLANTA BAJA
Esc. 1:100

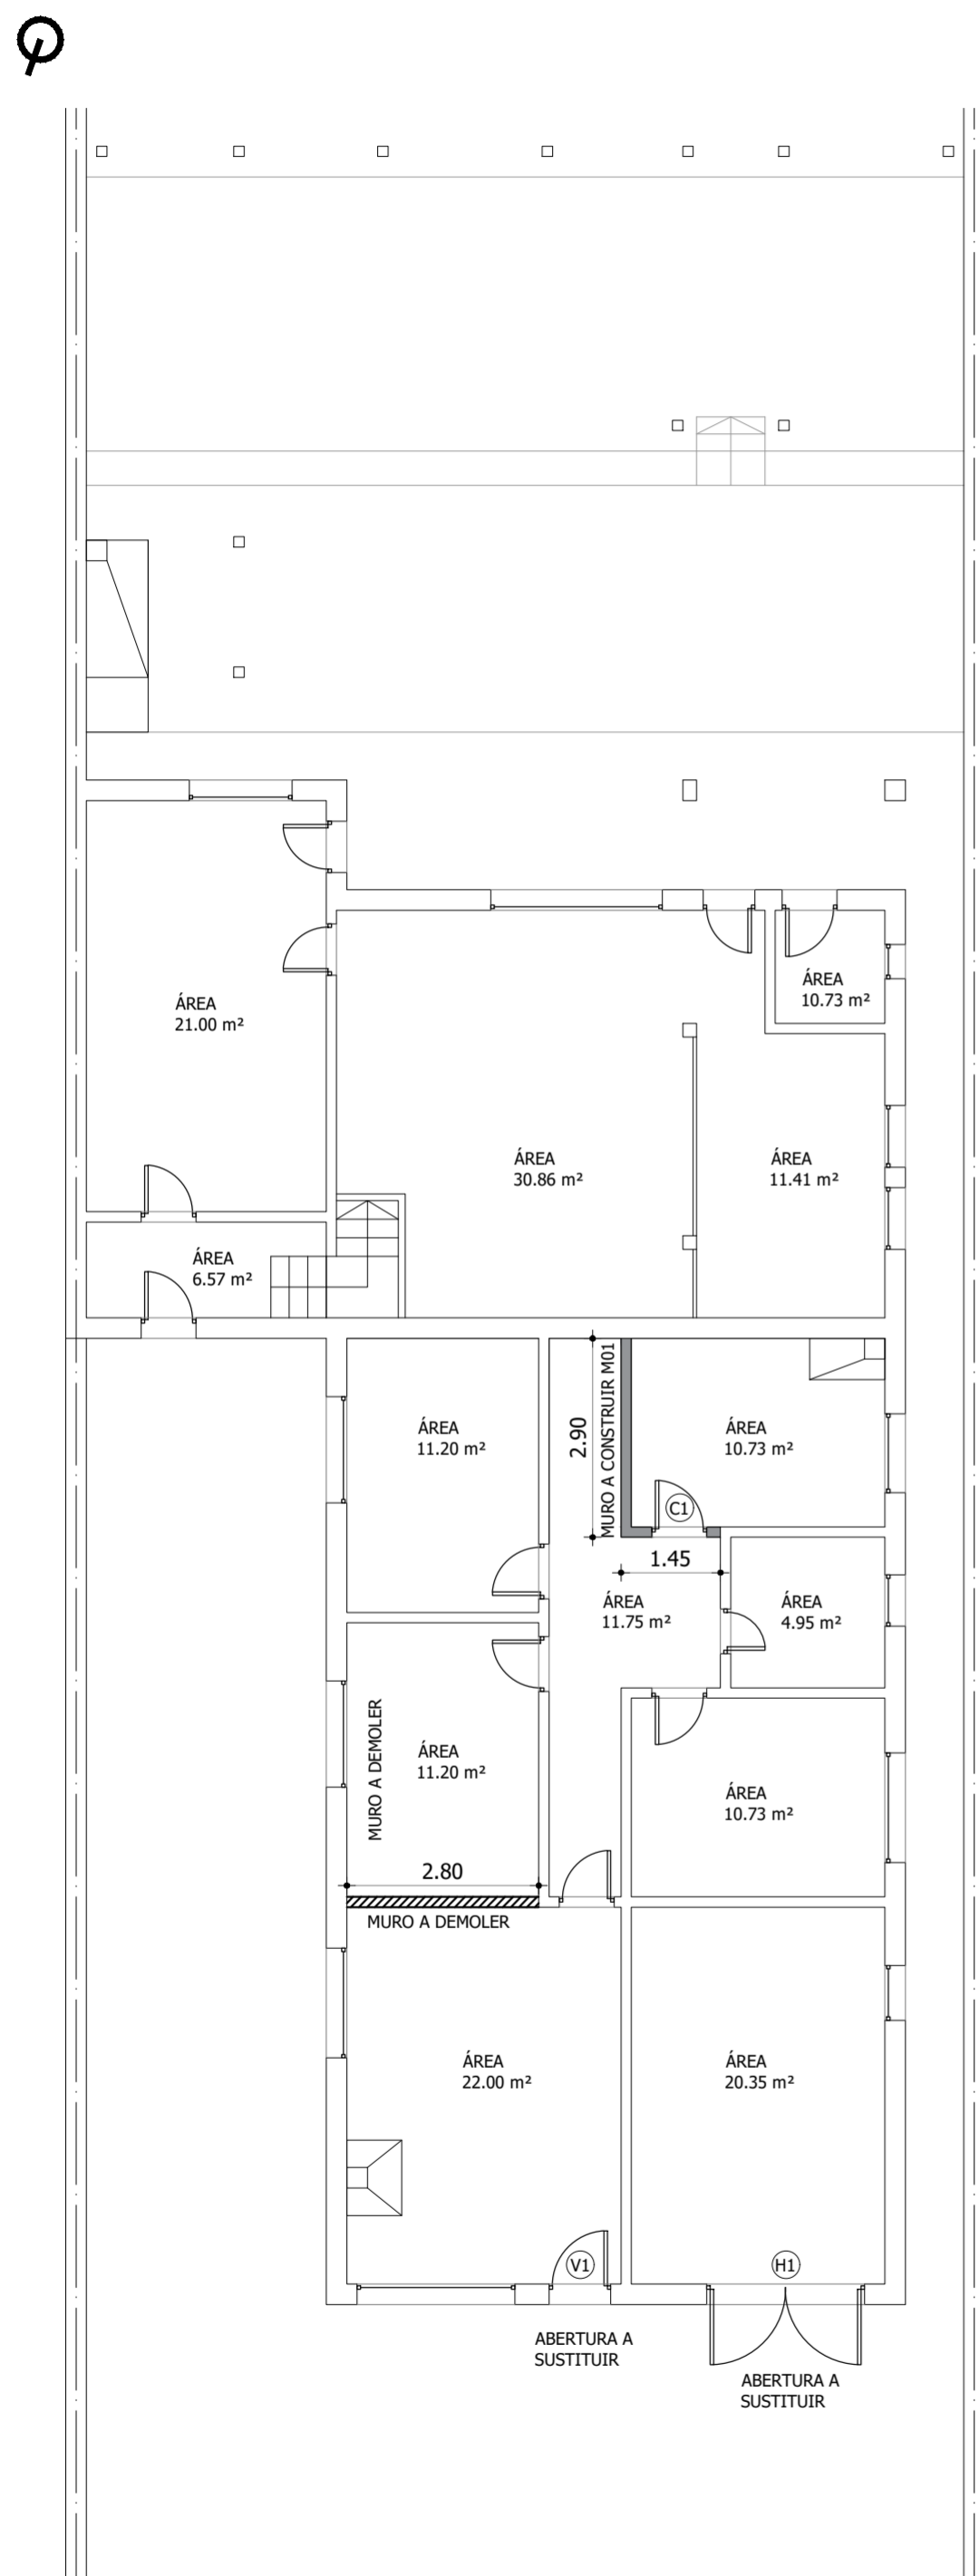

PLANTA ALTA
Esc. 1:100




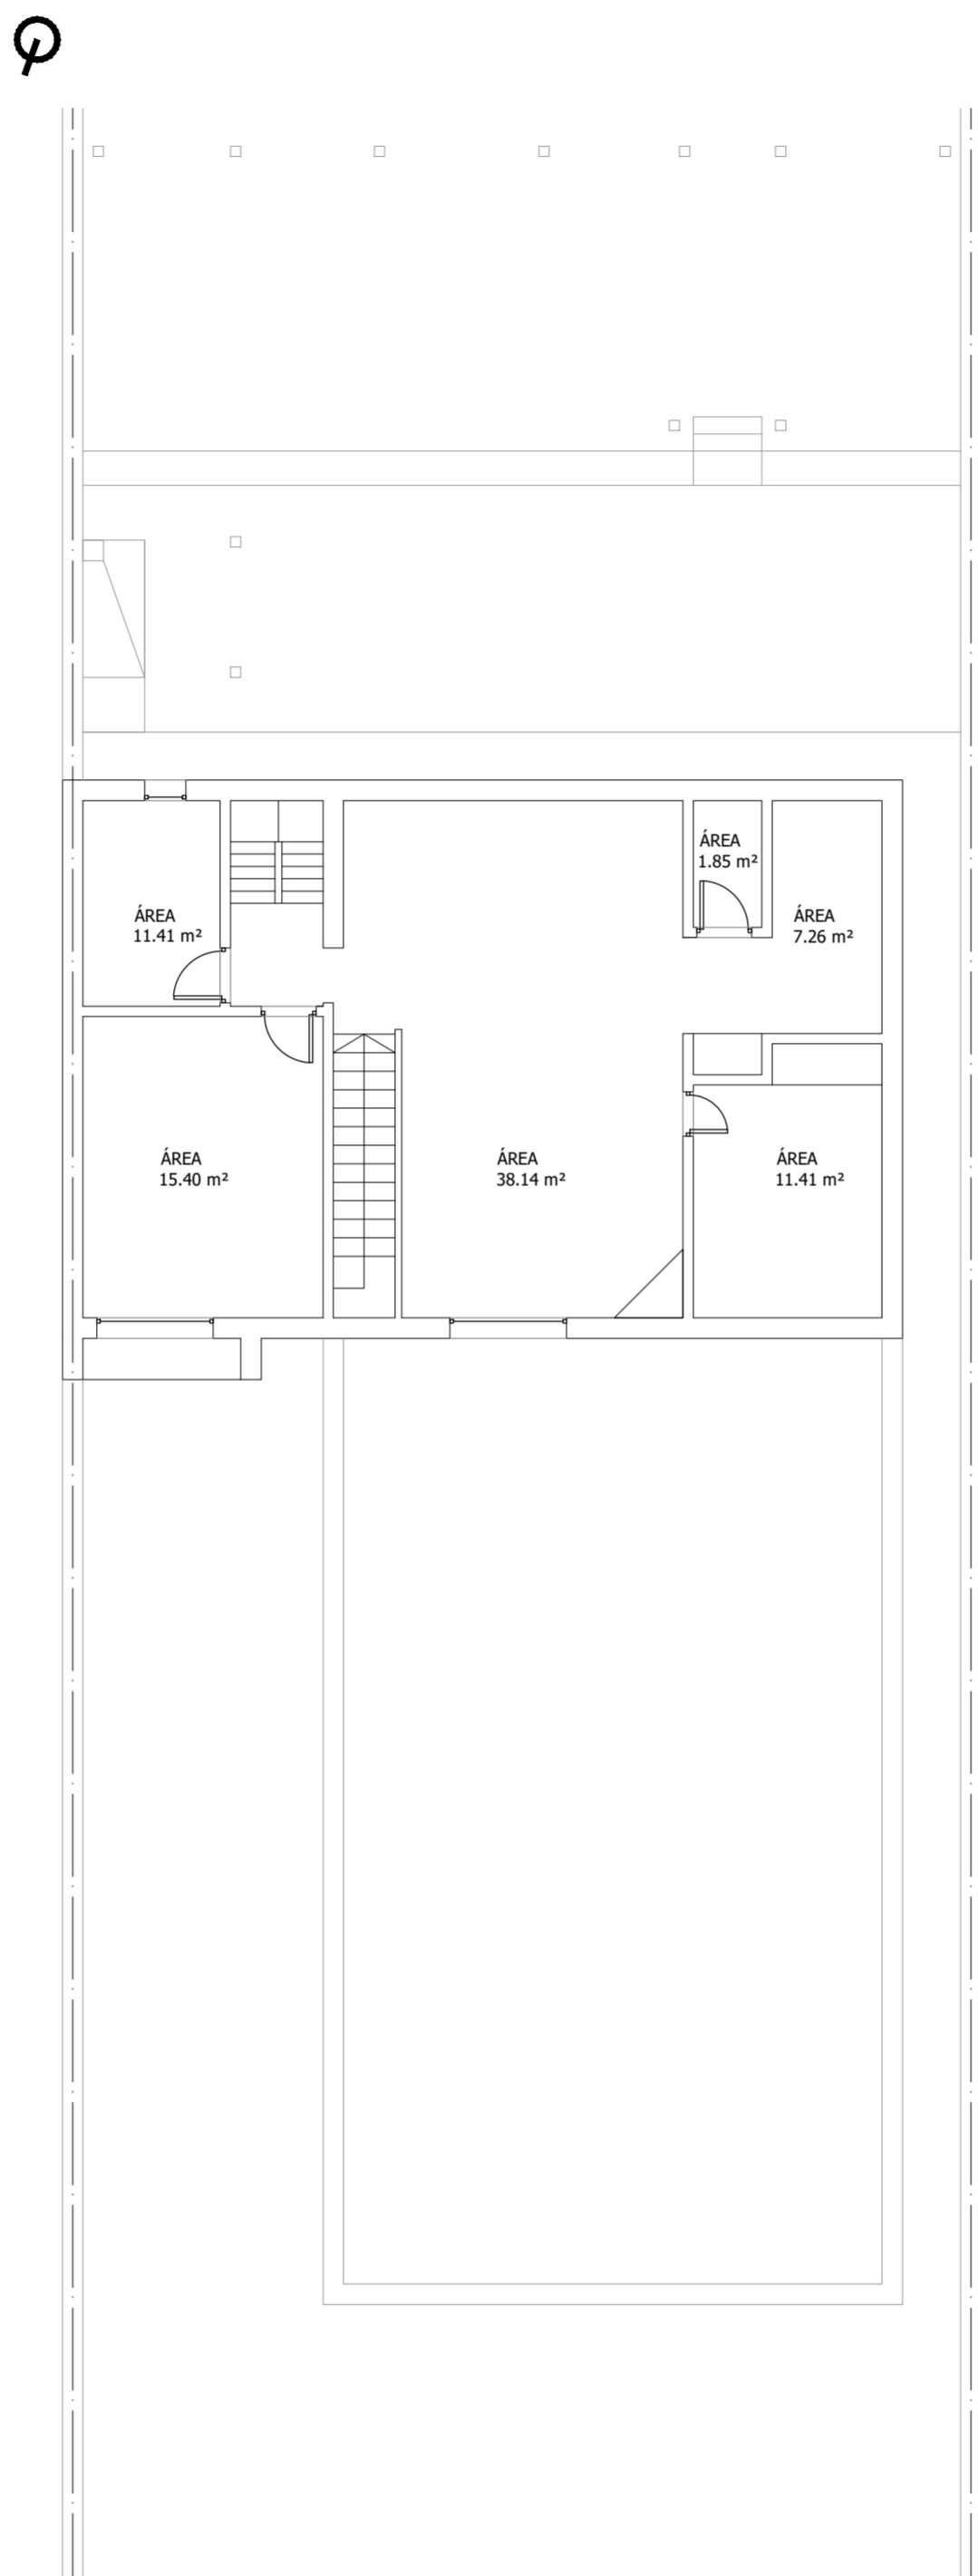


SALIDA AZOTEA
Esc. 1:100

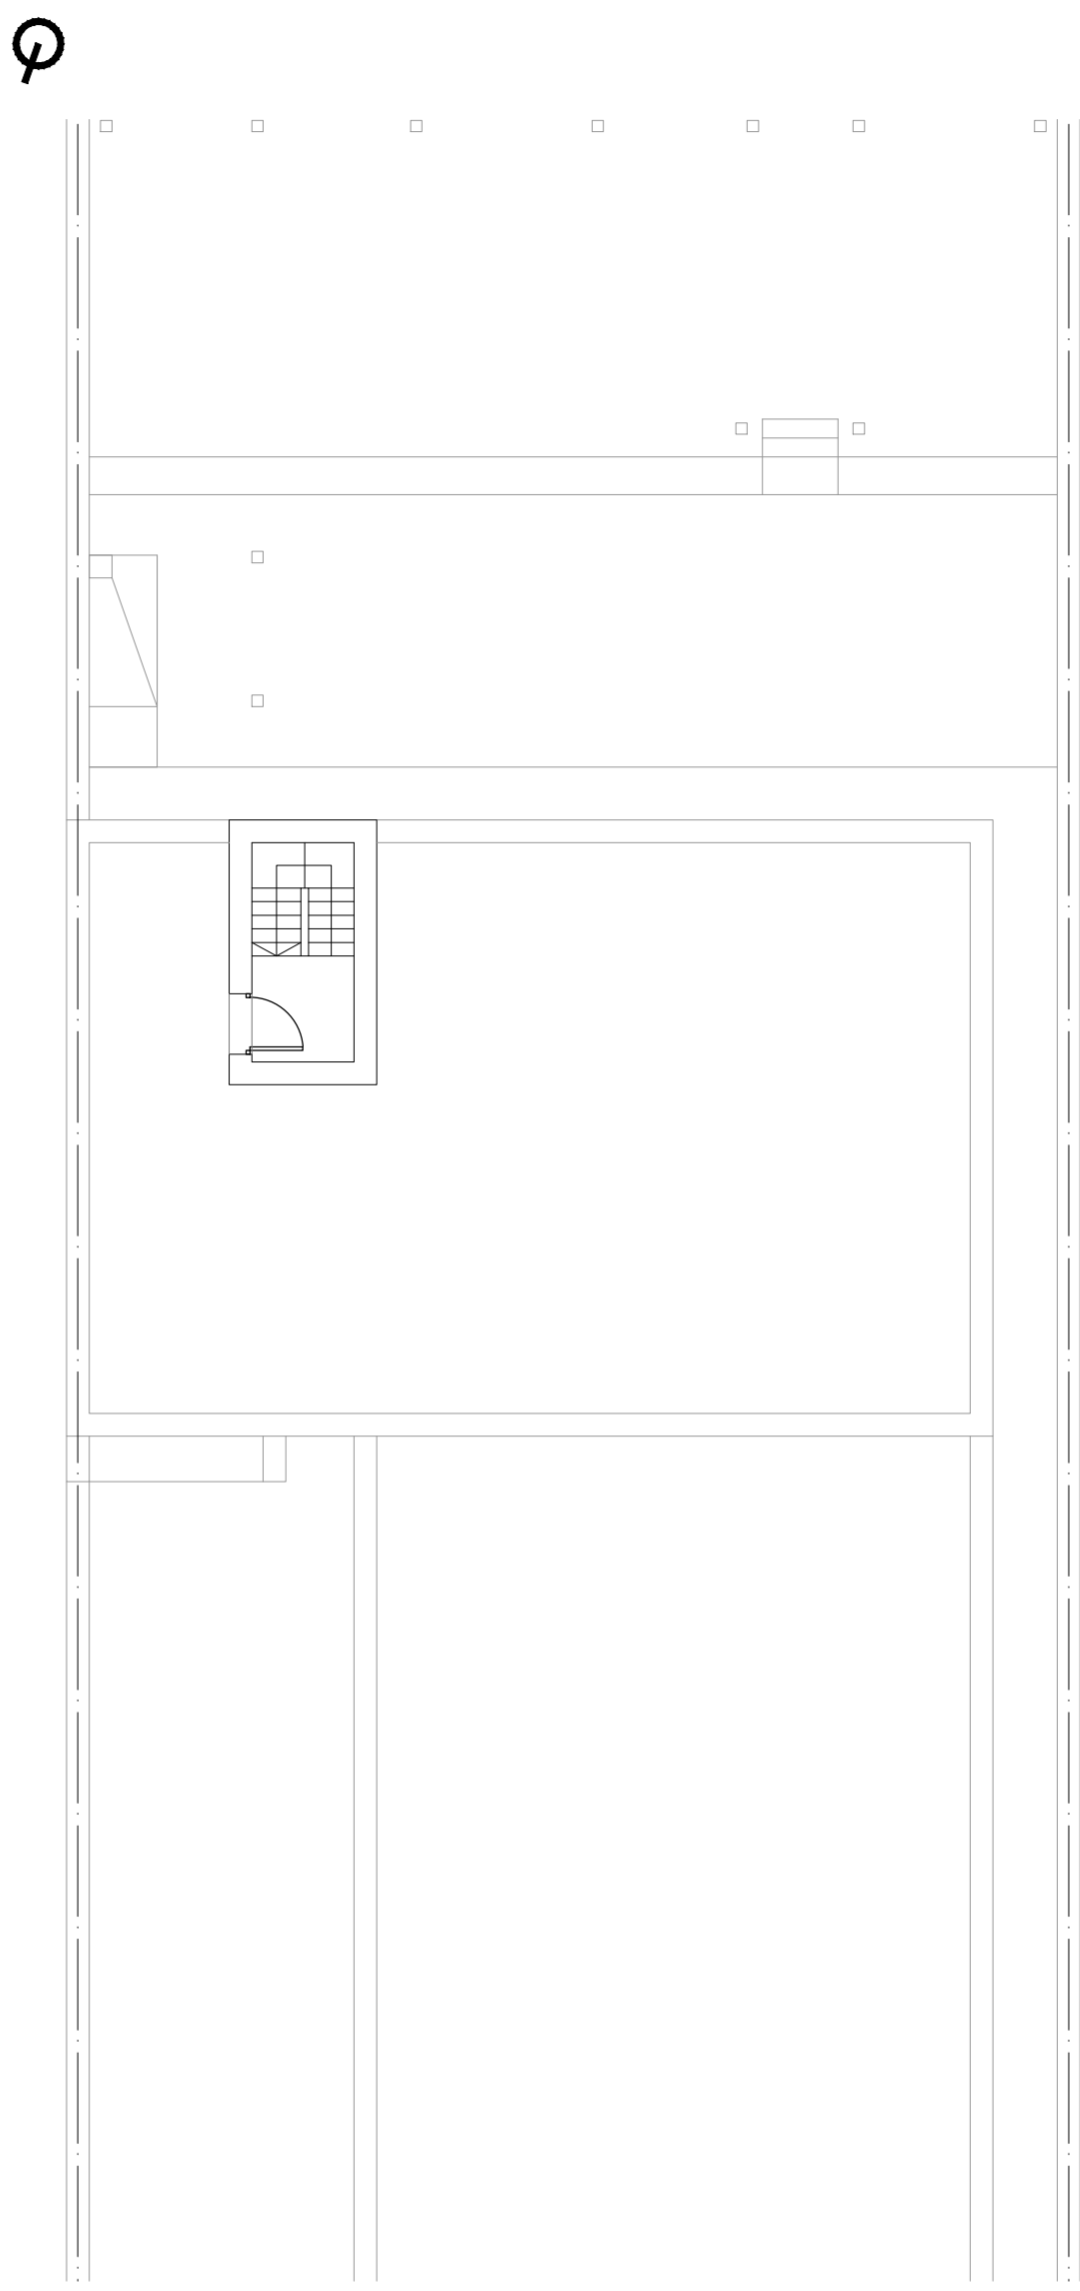


OFICINA CORTE ELECTORAL TREINTA Y TRES OBRAS DE MANTENIMIENTO Y REFORMA - ETAPA 1		 DIRECCIÓN DE ARQUITECTURA Y OBRAS OFICINA TÉCNICA	GOBIERNO DE TREINTA Y TRES
TIPO DE LÁMINA PLANTAS	RÚBRO ALBAÑILERÍA		
PROYECTADO POR OFICINA TÉCNICA IDTT	LÁMINA NÚMERO L02 - A02	FECHA DIC 2022	REVISIÓN 01
PARA LICITAR		NO APTOS PARA CONSTRUCCIÓN	

ABERTURAS
Esc. 1:25

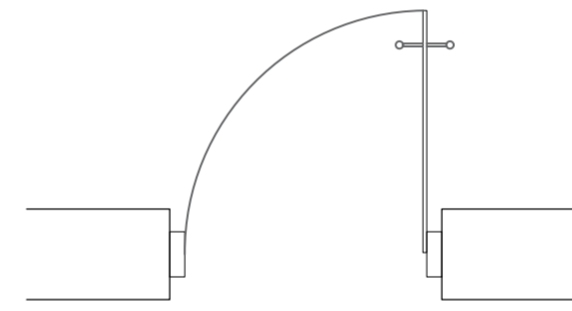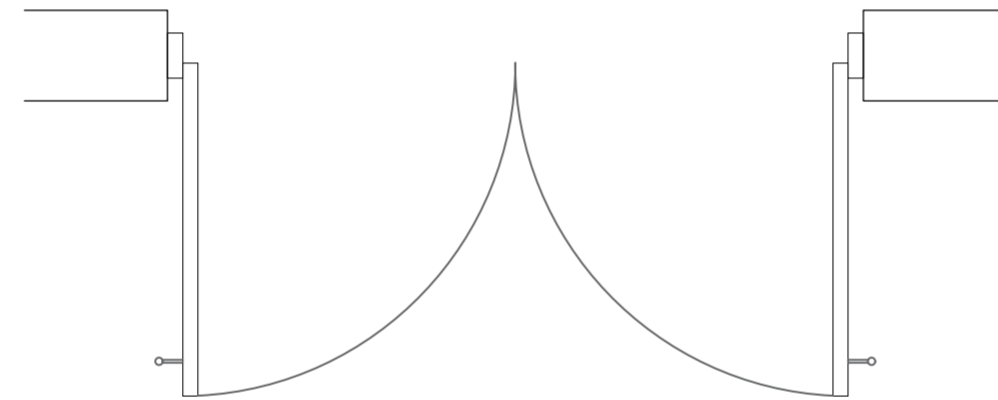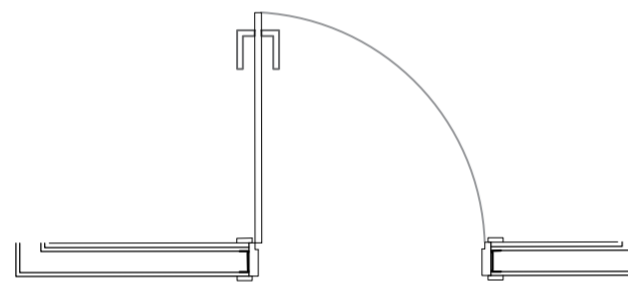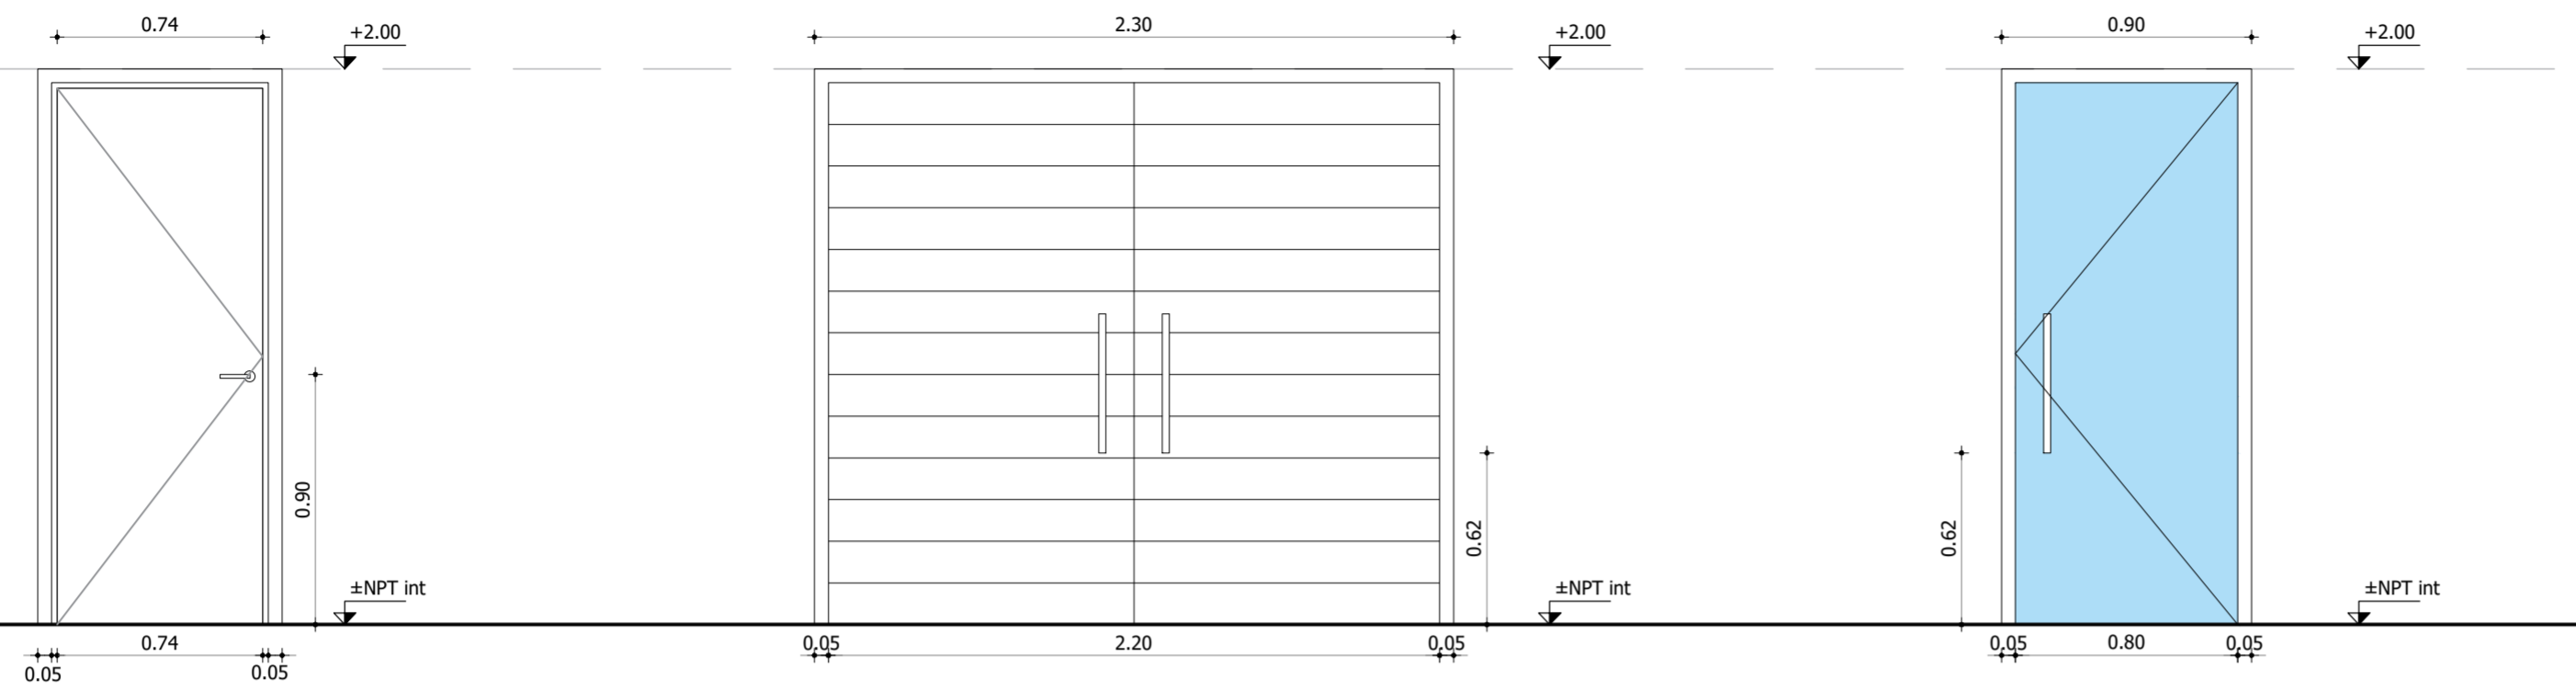

TABIQUE DE YESO
Esc. 1:10

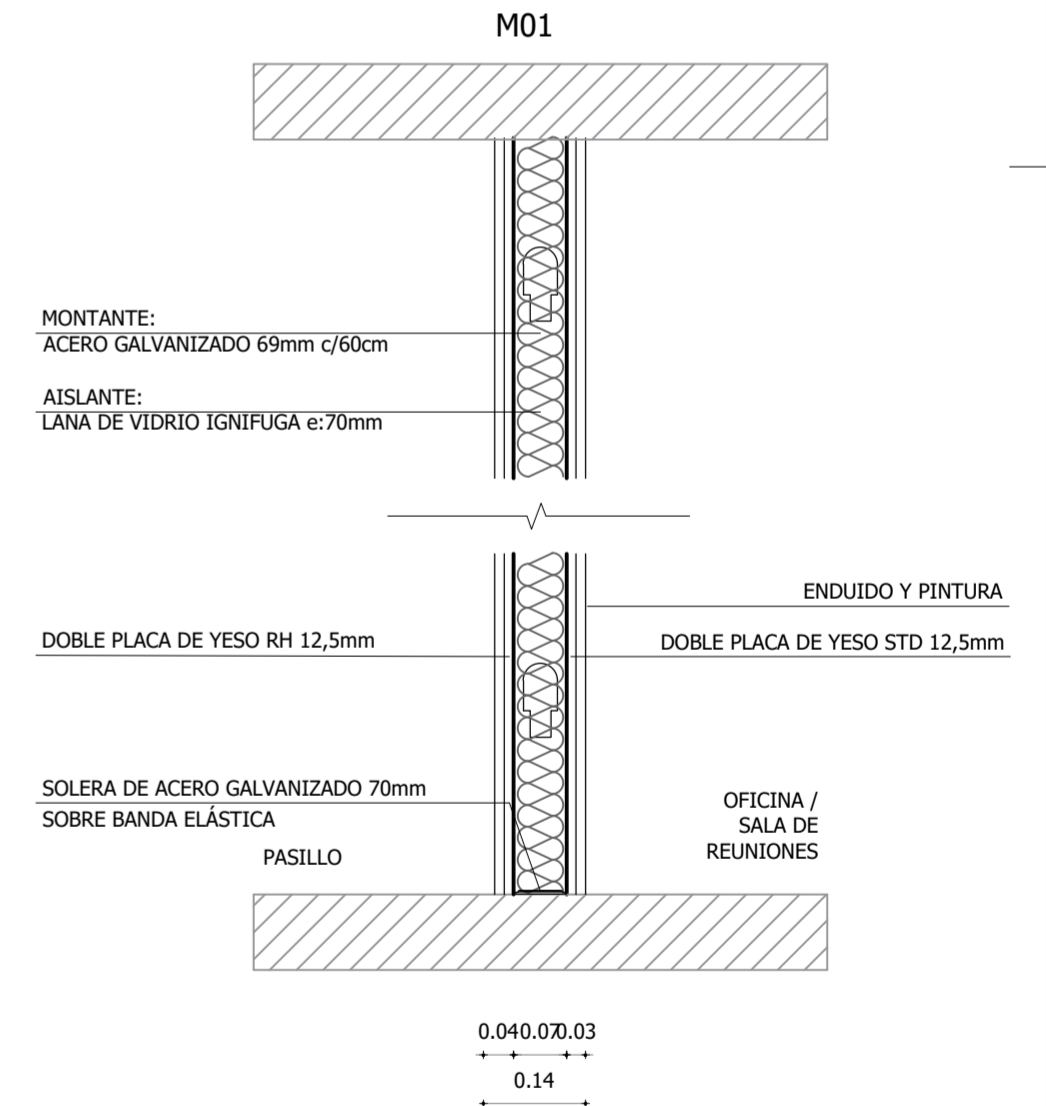

TIPO	C1
CANTIDAD	1
UBICACIÓN	NUEVA SALA DE REUNIONES
MATERIAL	MARCO CAJÓN TERMINACIÓN IDEM HOJA HOJA 4CM EMPLACADAS DE MDF EN AMBAS CARAS TERMINACIÓN PVC COLOR BLANCO CONTRAMARCO DE MDF TERMINACION PVC MANIJA DE ACERO INOXIDABLE MODELO SANDRA MARCA HAFELE o SIMILAR
COLOCACION	COORDINAR CON PROVEEDOR

- TODAS LAS MEDIDAS SE VERIFICARÁN EN OBRA -

TIPO	H1
CANTIDAD	1
UBICACIÓN	FACHADA PRINCIPAL
MATERIAL	CHAPA PLEGADA HOJA COLOR GRIS MARCO 5 cm Manotón acero inox. 50cm
COLOCACION	COORDINAR CON PROVEEDOR

- TODAS LAS MEDIDAS SE VERIFICARÁN EN OBRA -

TIPO	V1
CANTIDAD	1
UBICACIÓN	FACHADA PRINCIPAL
MATERIAL	VIDRIO LAMINADO TIPO BLINDEX MARCO ALUMINIO Manotón acero inox. 50cm
COLOCACION	COORDINAR CON PROVEEDOR


- TODAS LAS MEDIDAS SE VERIFICARÁN EN OBRA -

<p>OFICINA CORTE ELECTORAL TREINTA Y TRES</p> <p>OBRAS DE MANTENIMIENTO Y REFORMA - ETAPA 1</p>	<p>DIRECCIÓN DE ARQUITECTURA Y OBRAS</p> <p>OFICINA TÉCNICA</p>	<p>GOBIERNO DE TREINTA Y TRES</p>
---	---	-----------------------------------

TIPO DE LÁMINA	PLANILLA DE ABERTURAS / MUROS		RÚBRO	ALBAÑILERIA	ESCALA	INDICADAS	
PROYECTADO POR	OFICINA TÉCNICA IDTT	LÁMINA NÚMERO	L03 - A03	FECHA	DIC 2022	REVISIÓN	01

PARA LICITAR **NO APTOS PARA CONSTRUCCIÓN**

PLANTA DE TECHOS
Esc. 1:100

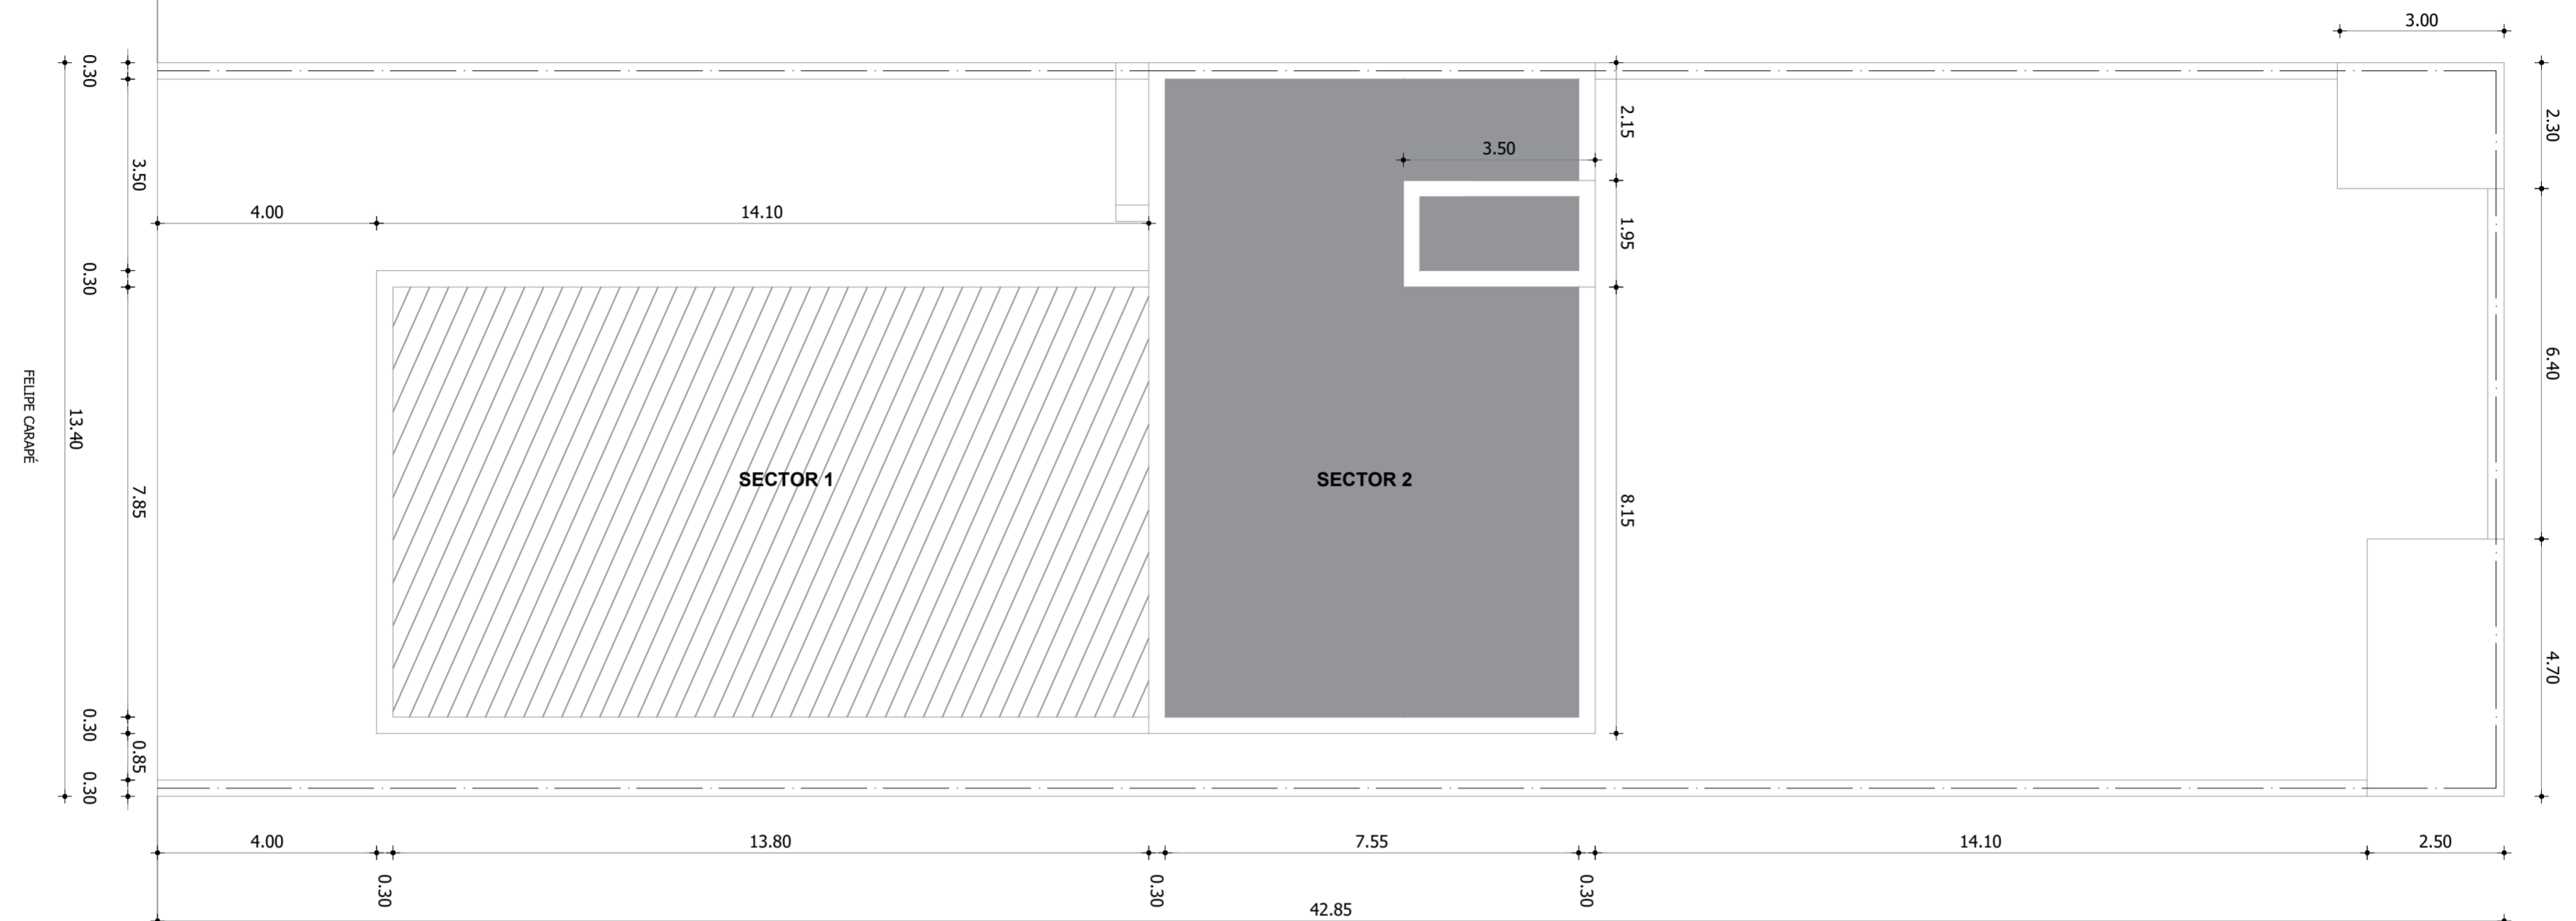

UBICACIÓN
Sin escala



<p>OFICINA CORTE ELECTORAL TREINTA Y TRES</p> <p>OBRAS DE MANTENIMIENTO Y REFORMA - ETAPA 1</p>	
--	--

TIPO DE LÁMINA PLANTA DE TECHOS / SECTORES	RÚBRO ALBAÑILERIA	ESCALA INDICADAS
PROYECTADO POR OFICINA TÉCNICA IDTT	LÁMINA NÚMERO L04 - A04	FECHA DIC 2022
		REVISIÓN 01

PARA LICITAR **NO APTOS PARA CONSTRUCCIÓN**