



UBICACIÓN
SIN ESCALA

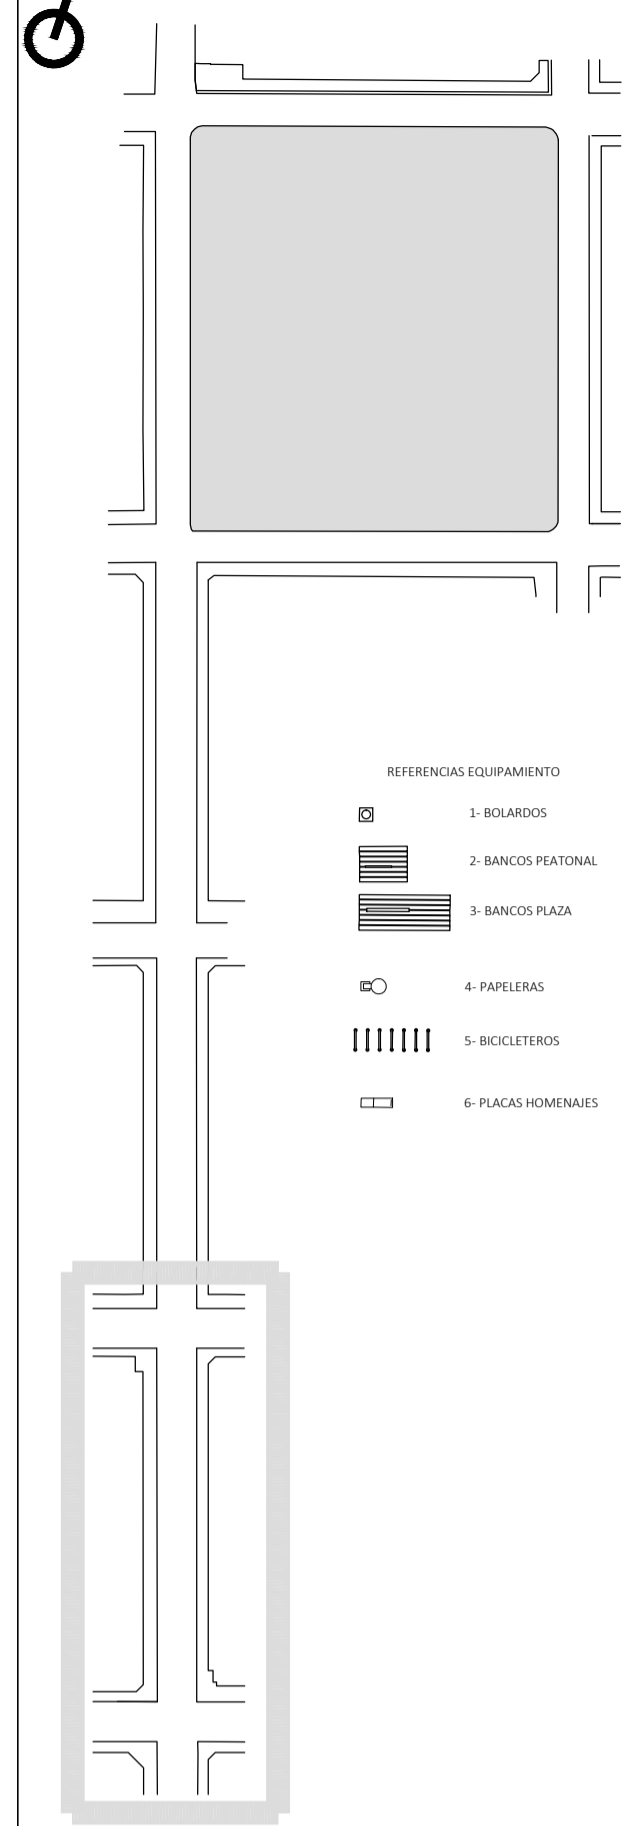

- REFERENCIAS EQUIPAMIENTO
- 1 BOLLARDOS
 - 2 BANCOS PLANTONAL
 - 3 BANCOS PLAZA
 - 4 PARQUELERAS
 - 5 BICICLETEROS
 - 6 PLACAS HOMENAJES

J.A. LAVALLEJA
Esc. 1:200

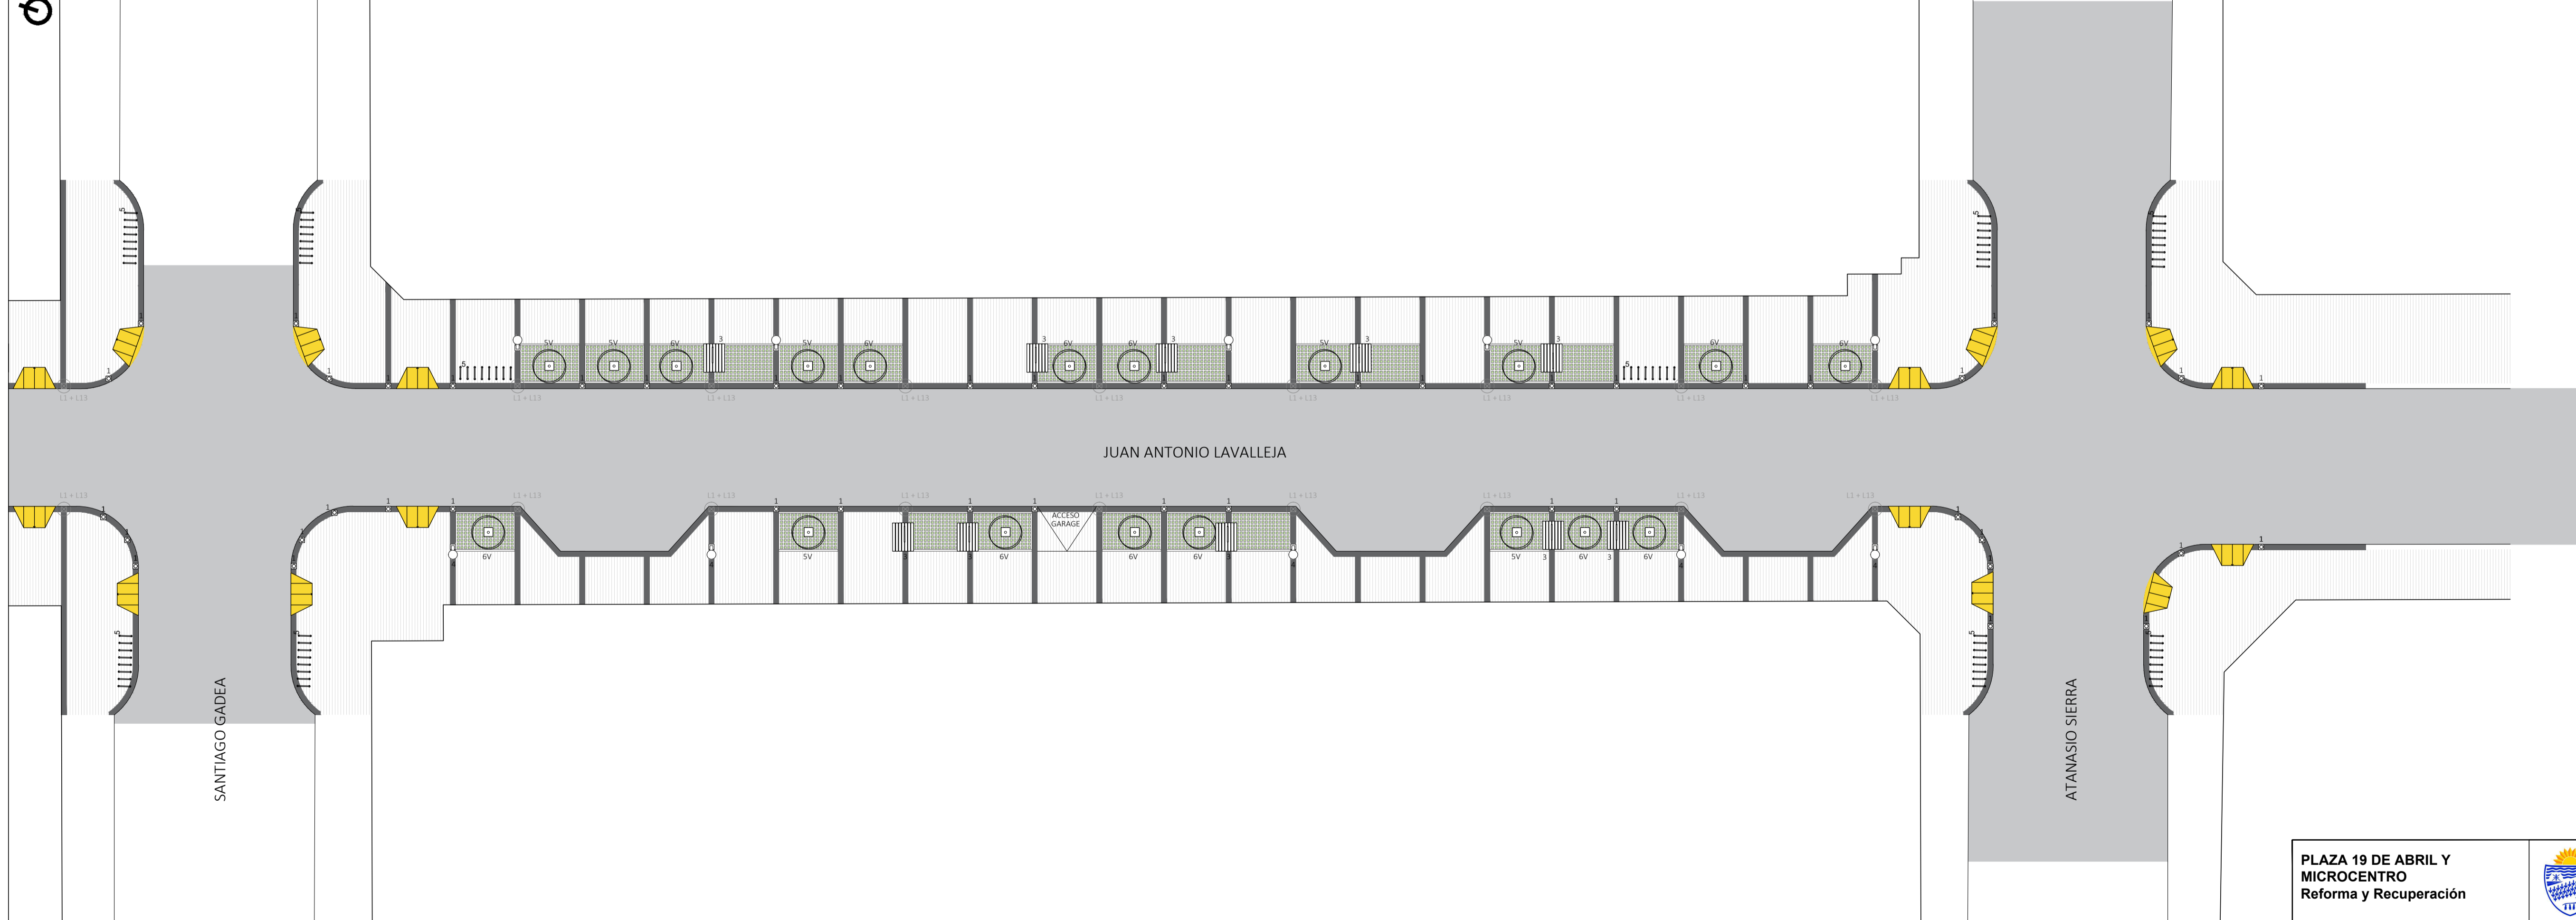

PLAZA 19 DE ABRIL Y
MICROCENTRO
Reforma y Recuperación

DIRECCIÓN DE
ARQUITECTURA
Y OBRAS
OFICINA TÉCNICA

GOBIERNO DE
TREINTA Y TRES

TIPO DE LÁMINA	RUBRO	ESCALA
EQUIPAMIENTO J.A. LAVALLEJA	ALBAÑILERÍA	INDICADAS
PROYECTADO POR	LÁMINA NÚMERO	FECHA
OFICINA TÉCNICA IDTT	L 06 - AL06	NOV 2022
		REVISIÓN
		02