



DETALLE DE CORDÓN CUNETA

PLANTA-JUNTAS EN CORDÓN CUNETA

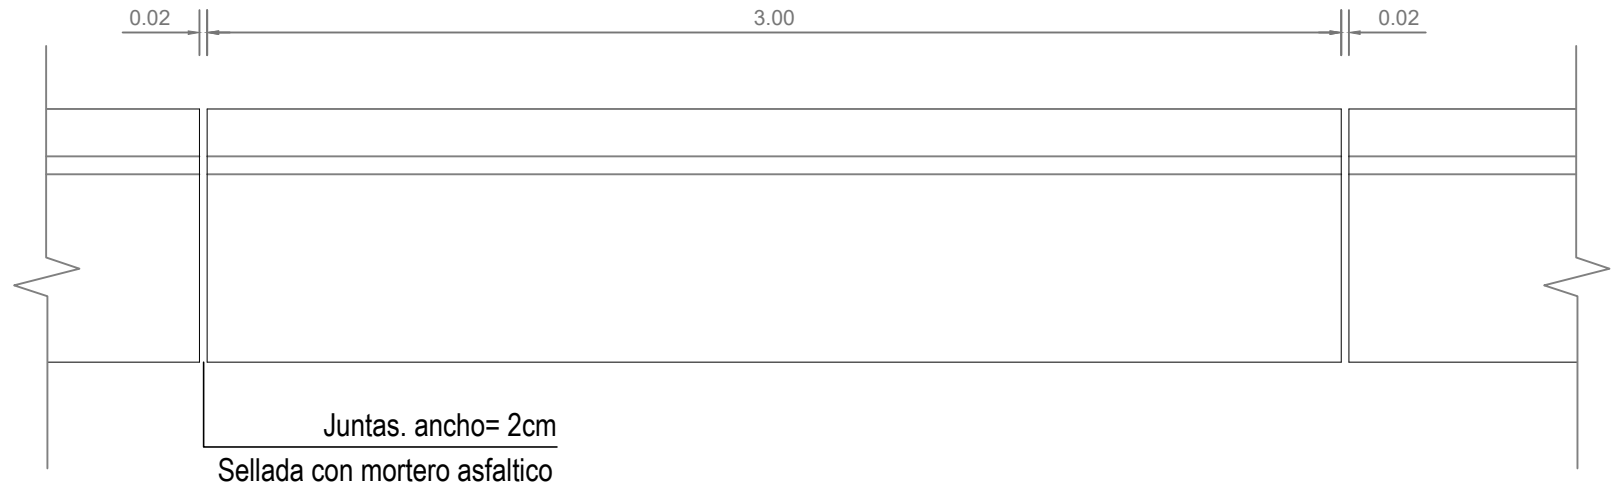

CORTE TRANSVERSAL

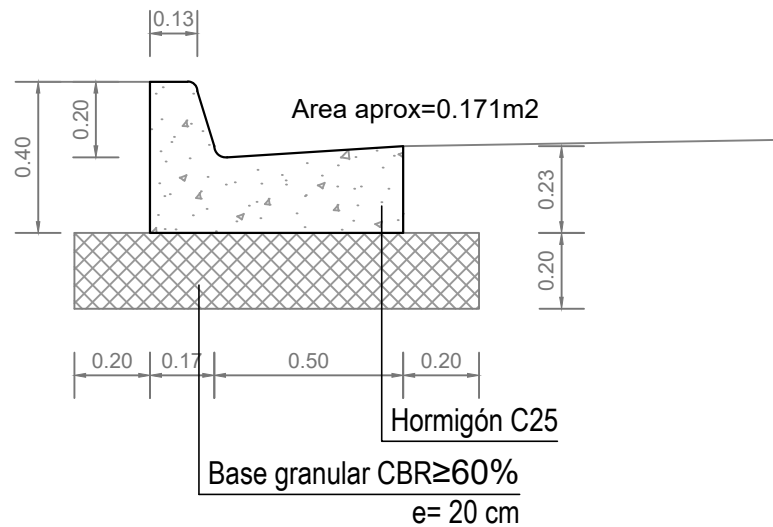

UNIDAD TÉCNICA DE PROYECTOS
INTENDENCIA DE PAYSANDÚ



Construcción de cordón cuneta en Barrio Nuevo Paysandú
Ciudad de Paysandú

Plano: DETALLES DE CORDÓN
CUNETA

Láminas:

L03

Escala: 1:20