



DETALLE DE BADÉN TIPO

PLANTA

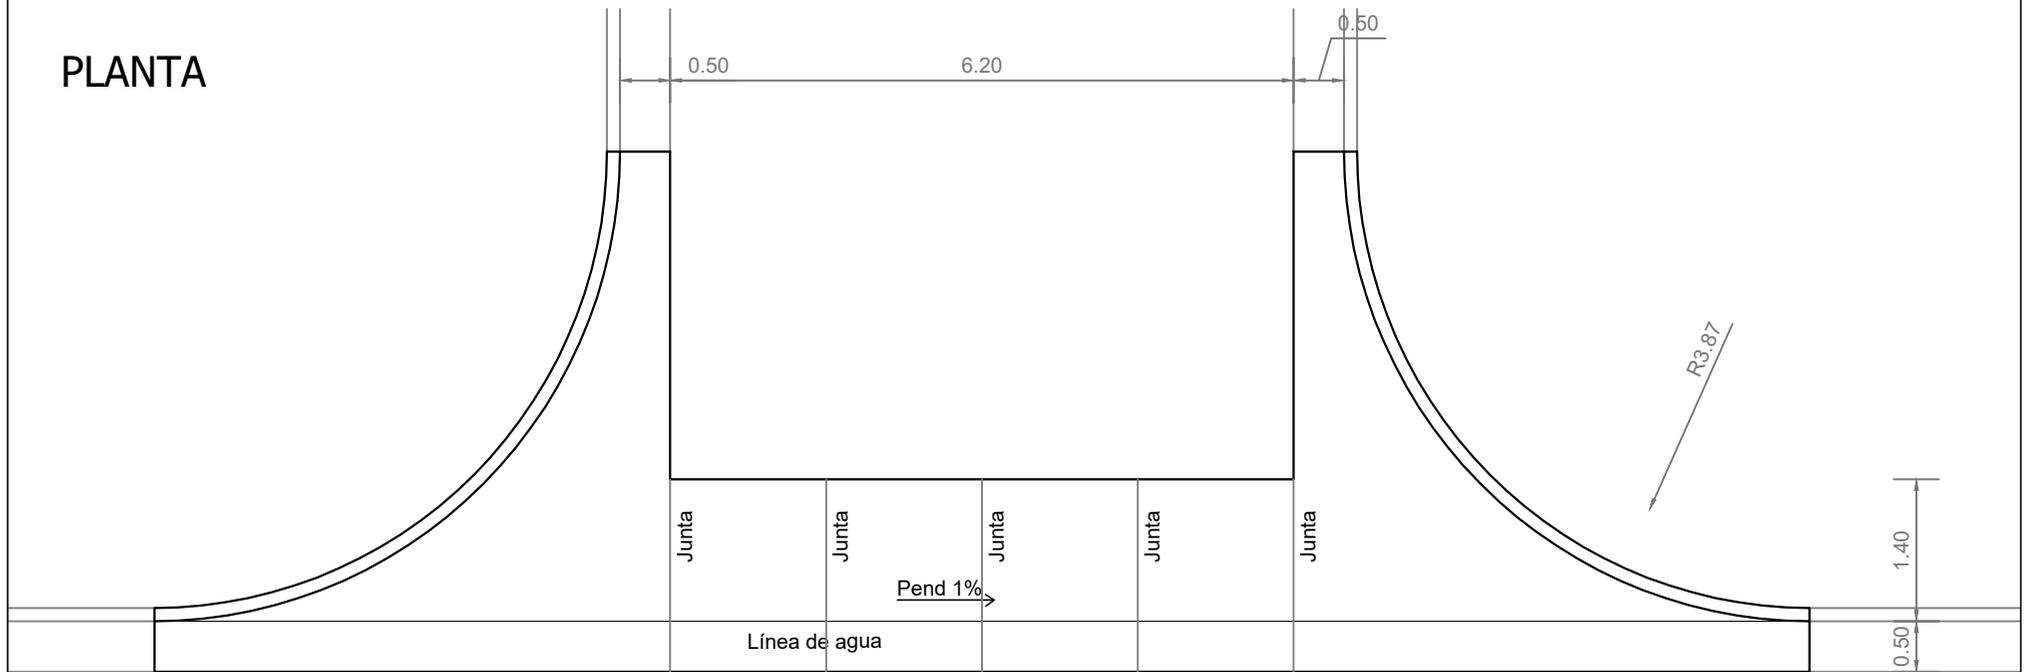

CORTE TRANSVERSAL

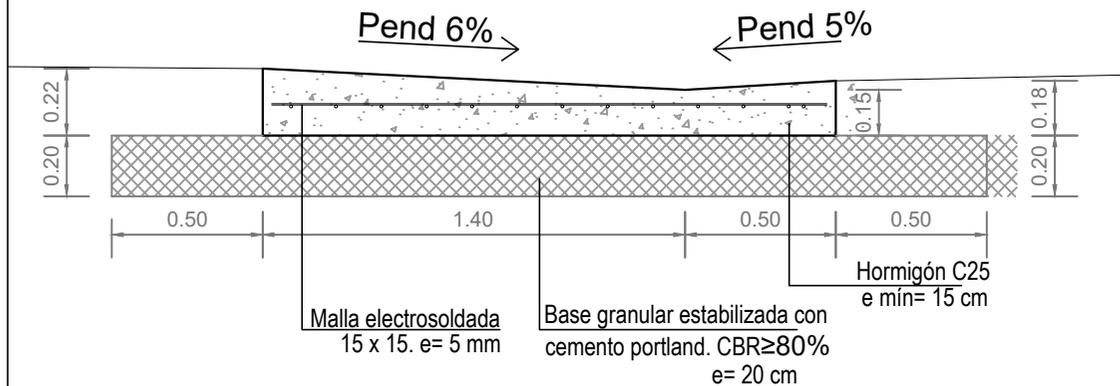

UNIDAD TÉCNICA DE PROYECTOS
INTENDENCIA DE PAYSANDÚ



Construcción de cordón cuneta en Barrio Nuevo Paysandú
Ciudad de Paysandú

Plano: DETALLES PERFIL TIPO DE
BADÉN

Láminas:

L04

Escala: 1:75 / 1:25