


PLANTA SECTOR 1 ESC. 1/50

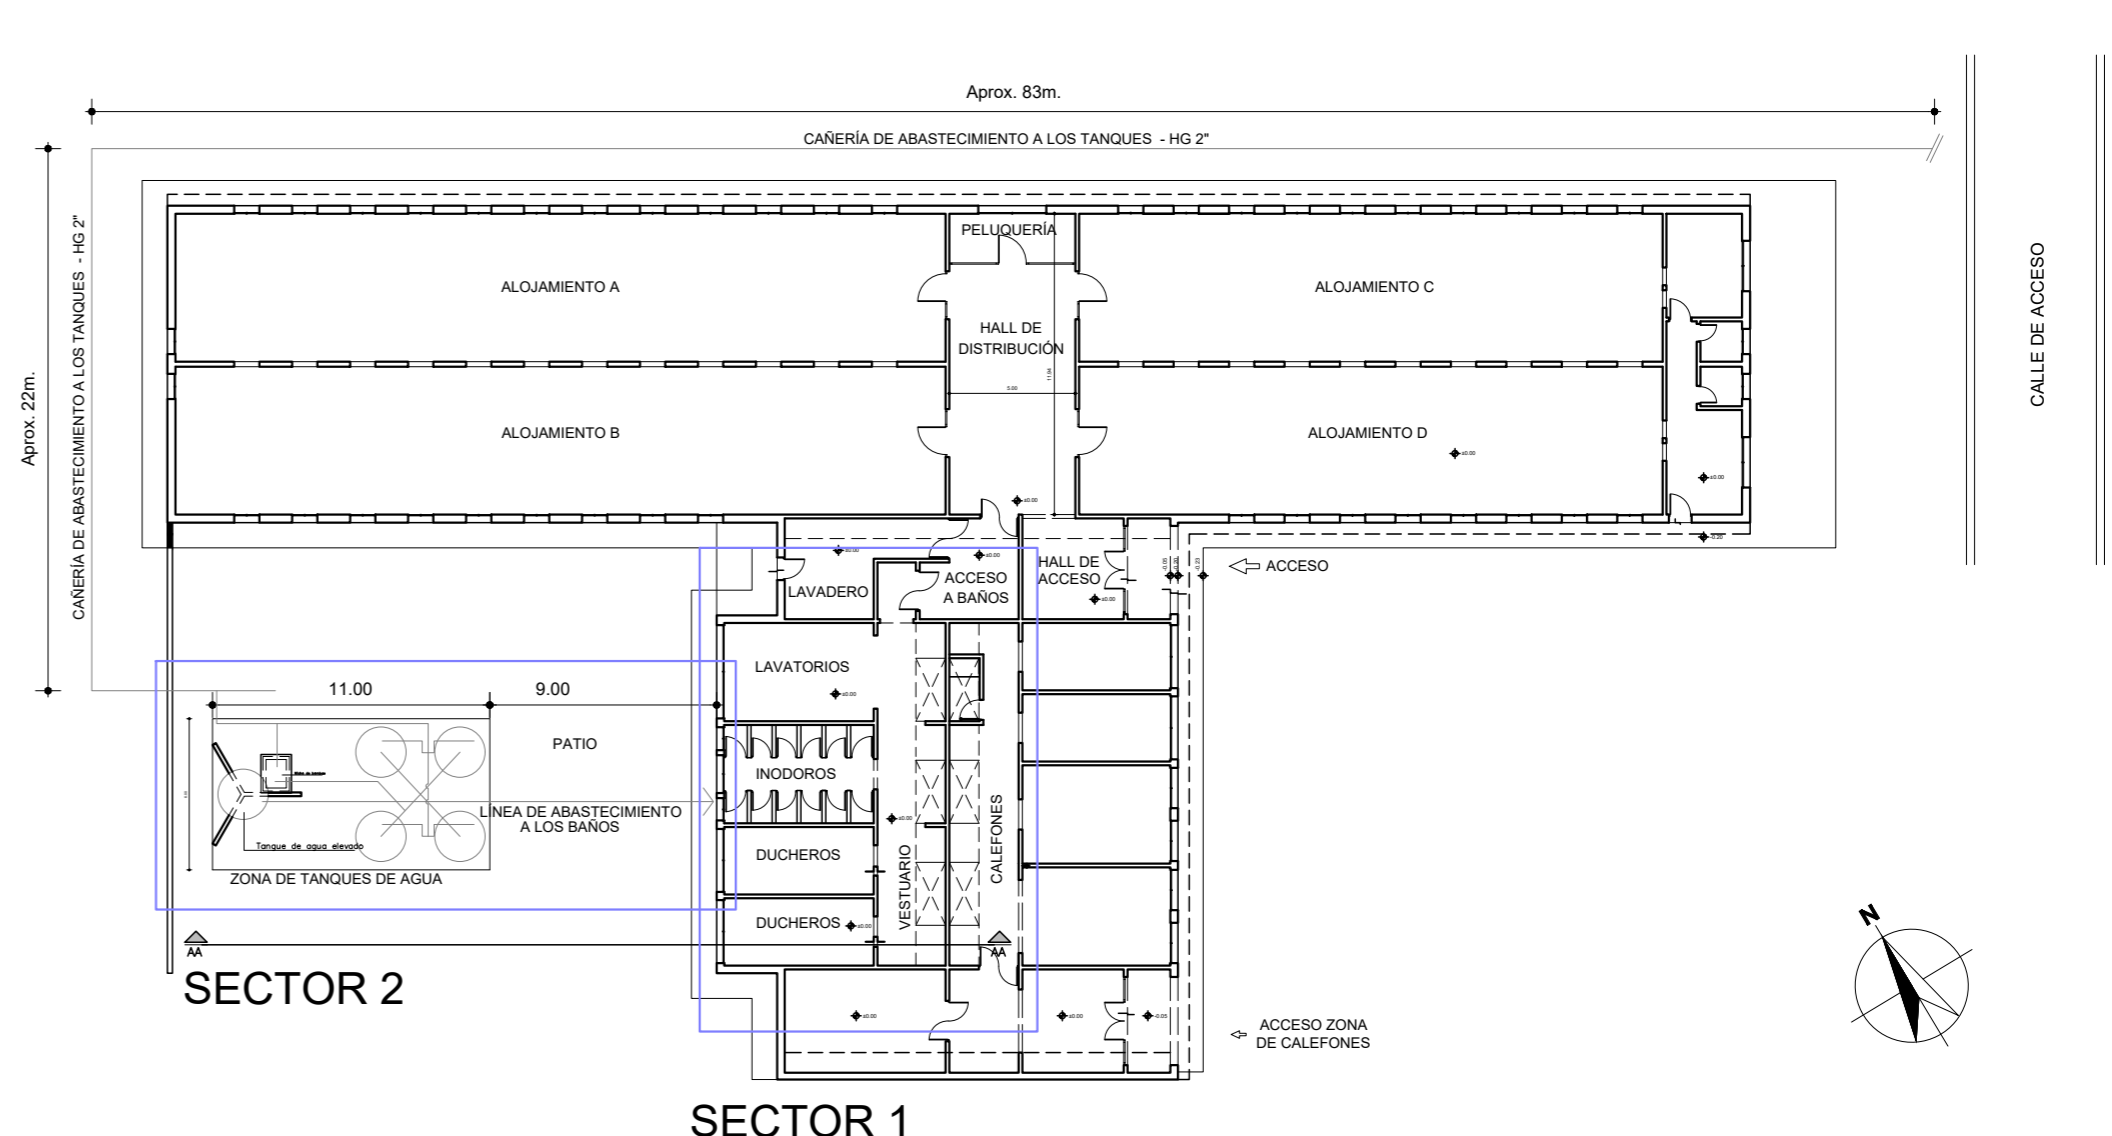

PLANTA GENERAL ESC. 1/300

TODAS LAS MEDIDAS SE RECTIFICARAN EN OBRA

- REFERENCIAS:
- CAÑERÍA EXISTENTE SUSPENDIDA
 - - - CAÑERÍA AGUA CALIENTE SUSPENDIDA
 - - - CAÑERÍA AGUA FRÍA SUSPENDIDA

 <p>FUERZA AEREA SERVICIO DE INFRAESTRUCTURA</p>	
UNIDAD: BRIGADA AÉREA III	
OBRA: REPARACIÓN DE CAÑERIAS ALOJAMIENTO COMPAÑIA MASCULINA	
CONTIENE: SANITARIA	
EQUIPO TECNICO:	
Tte. Cnel (TP) Arq. Esperanza Romano	Cap (TP) Arq. Gabriel Furest
Tte. 1° (TP) Arq. Pedro Rodríguez	Tte. 2°(Esp.) Alejandra Ramos
Sgto. 1° (MDN) Arq. Jimena Vera	Sdo. 1°(SG) Arq. Katherine Da Cunha
ARCHIVO: -	
FECHA: ABRIL 2023	ESCALA: indicadas en lámina