


PLANTA SECTOR 2 ESC. 1/50

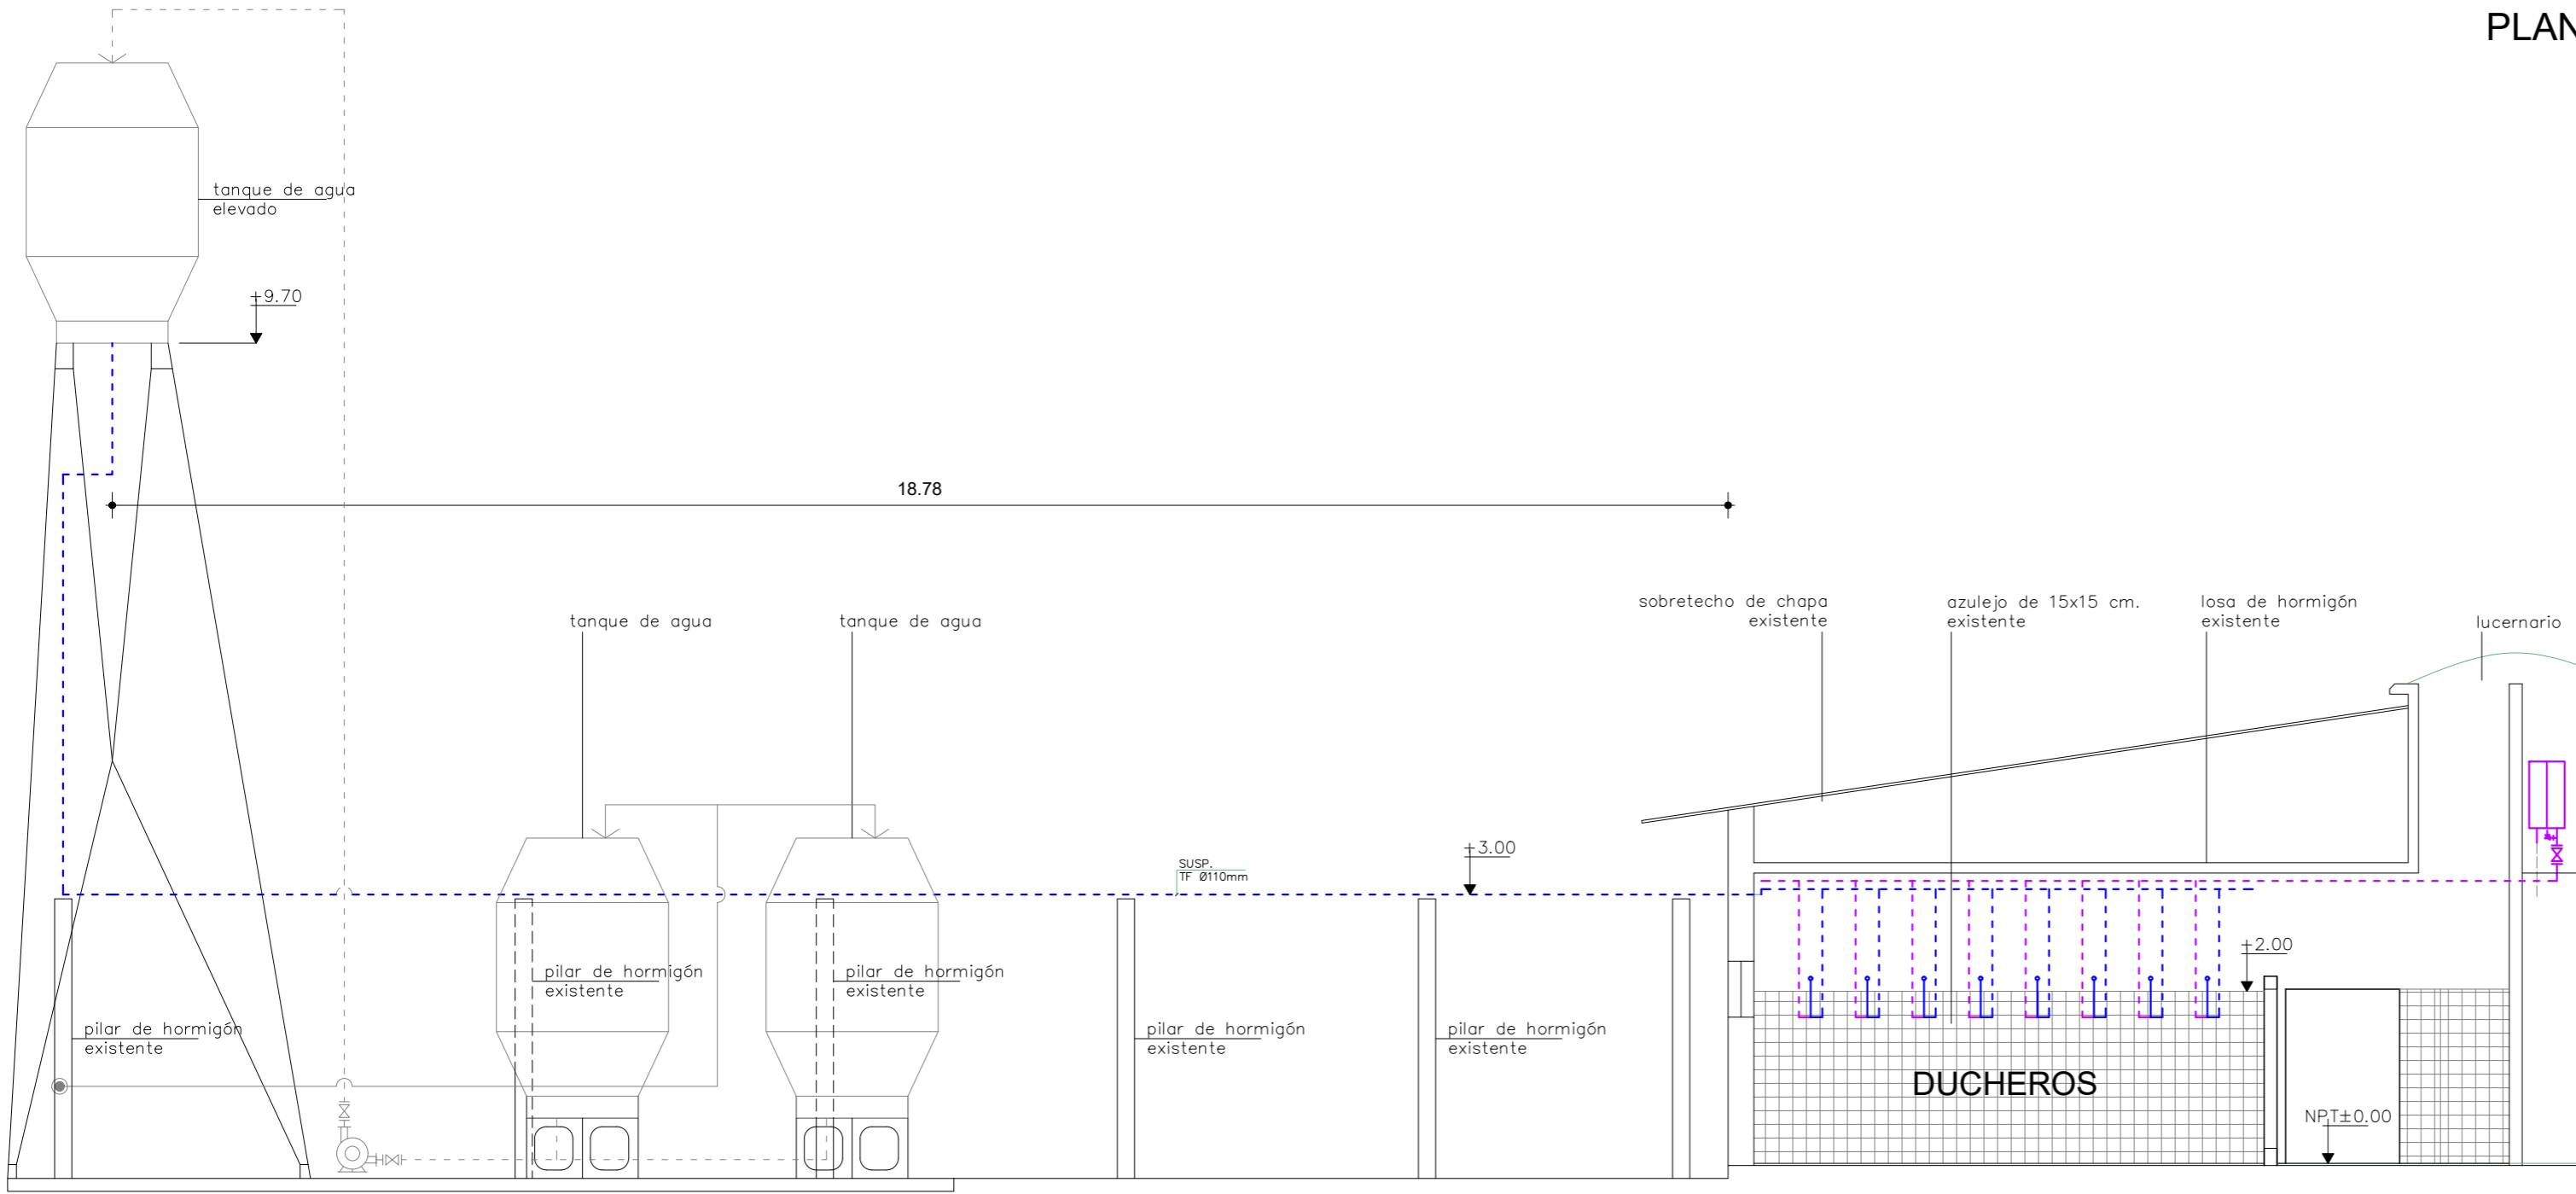

CORTE AA ESC. 1/75

 FUERZA AEREA SERVICIO DE INFRAESTRUCTURA	
UNIDAD: BRIGADA AÉREA III	
OBRA: REPARACIÓN DE CAÑERIAS ALOJAMIENTO COMPAÑIA MASCULINA	
CONTIENE: SANITARIA	
EQUIPO TECNICO:	
Tte. Cnel (TP) Arq. Esperanza Romano	Cap (TP) Arq. Gabriel Furest
Tte. 1° (TP) Arq. Pedro Rodríguez	Tte. 2° (Esp.) Alejandra Ramos
Sgto. 1° (MDN) Arq. Jimena Vera	Sdo. 1° (SG) Arq. Katherine Da Cunha
ARCHIVO: -	
FECHA: ABRIL 2023	ESCALA: indicadas en lámina