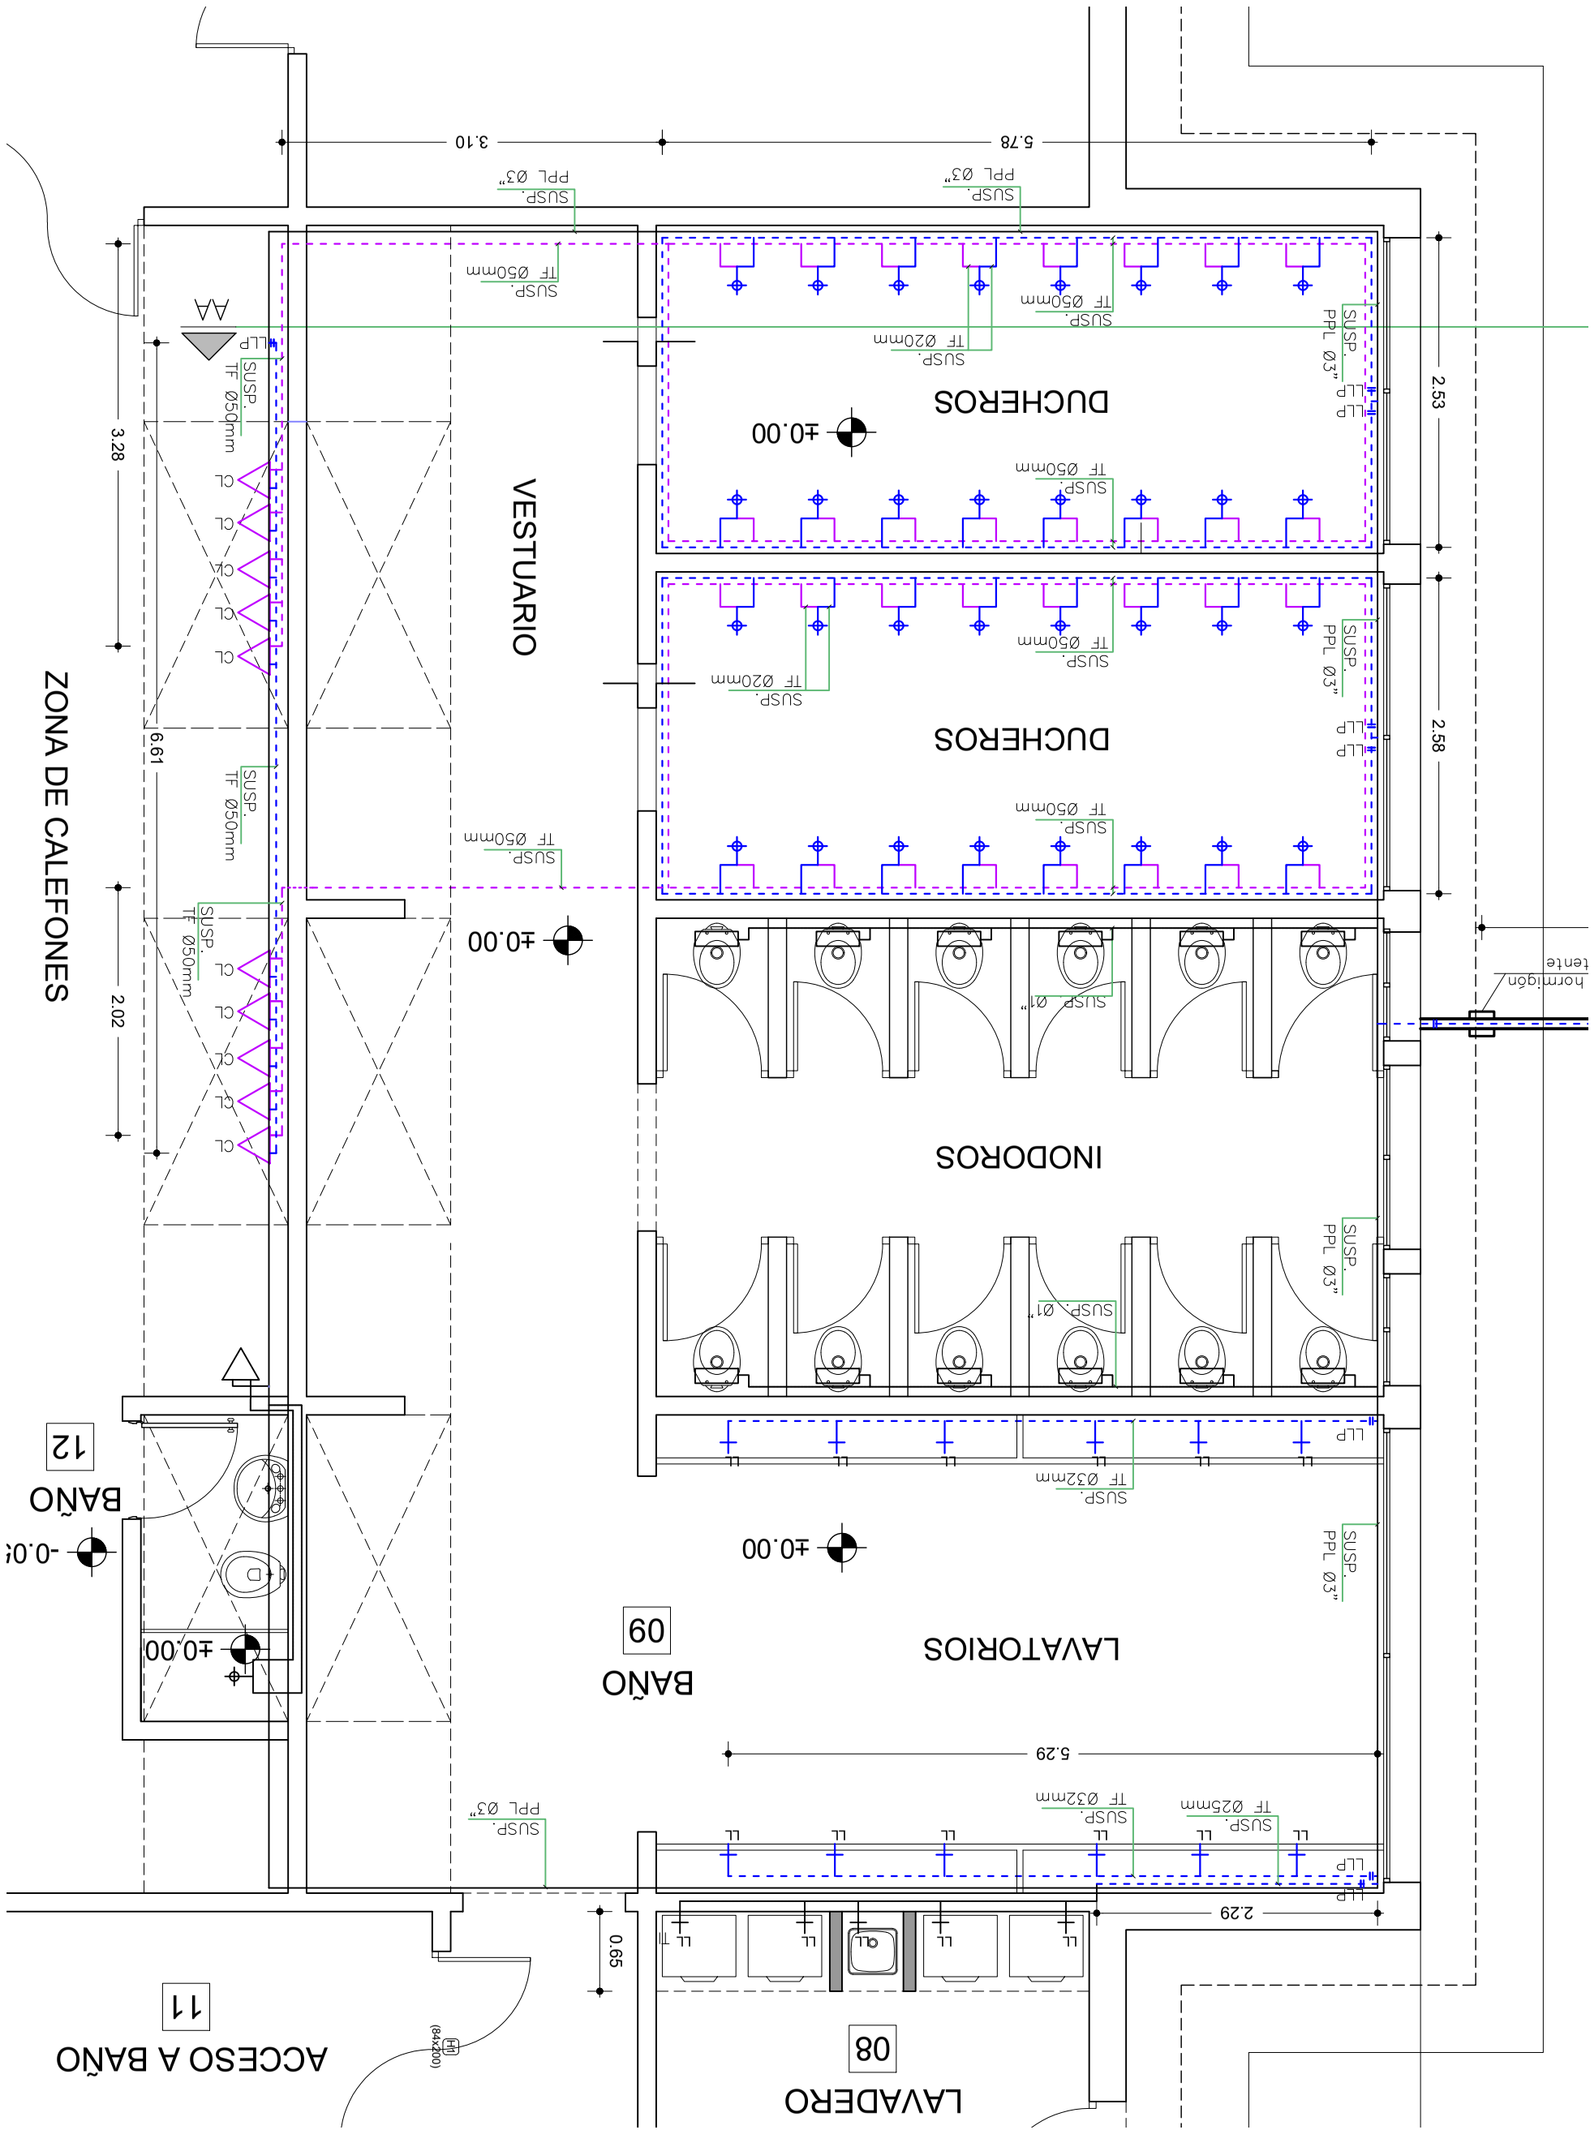

FUERZA AEREA *SERVICIO DE INFRAESTRUCTURA*	HOJA No.: S03	ESCALA: 1/50	CONTIENE: PLANTA CON COTAS
	FECHA: AGOSTO 2023	OBRA: Reparación de cañerias alojam. Comp. Masc.	