


CORTE TRANSVERSAL ESQUEMÁTICO
esc. 1/150

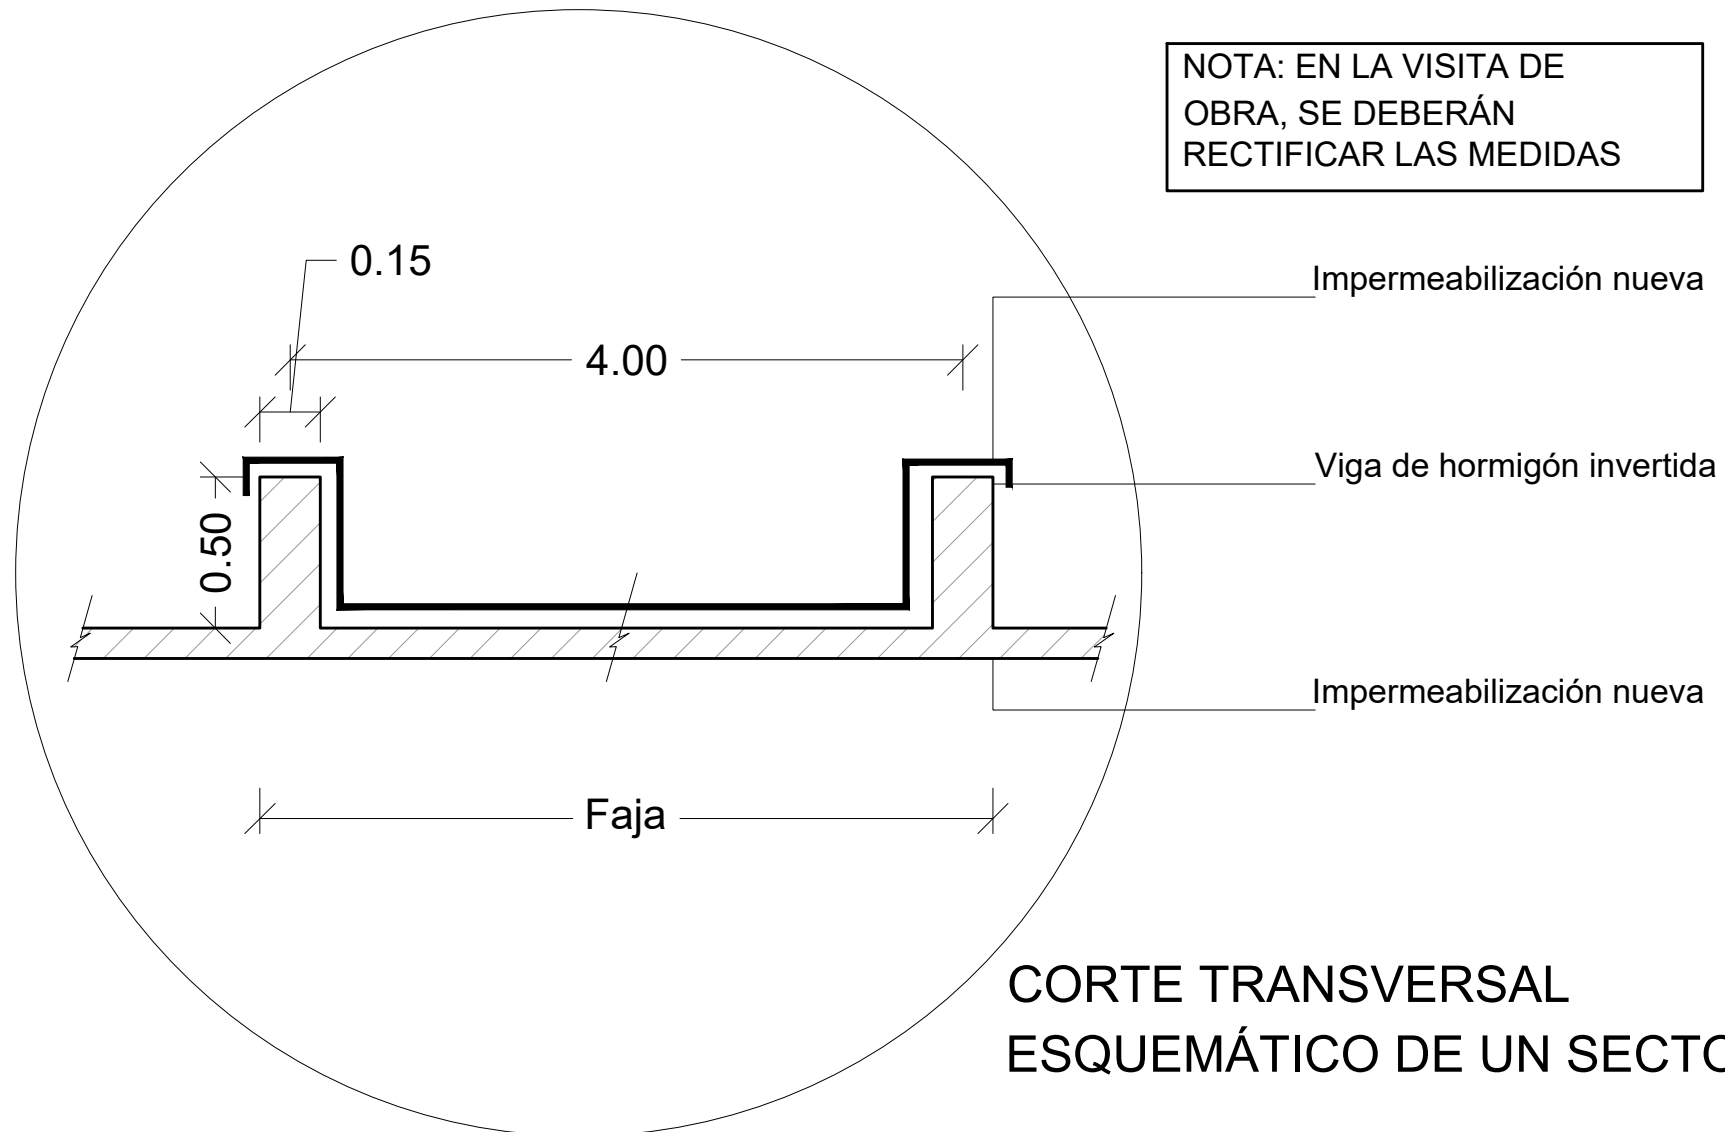

 FUERZA AEREA SERVICIO DE INFRAESTRUCTURA	
UNIDAD: SERVICIO DE MANTENIMIENTO	
OBRA: IMPERMEABILIZACIÓN DE TECHO	
CONTIENE: CORTES	
EQUIPO TECNICO:	
Tte. Cnel.(TP) Arq. Esperanza Romano	Cap. (TP) Arq. Gabriel Furest
Cap. (Esp) T. Inst. Elect. Sergio López	Tte. 1° (TP) Arq. Pedro Rodríguez
-----	Tte. 2°(Esp) T. Const. Alejandra Ramos
Sgto.1° (MDN) Arq. Jimena Vera	Sdo.1° (SG) Arq. Katerin Da Cunha
ARCHIVO:	
FECHA: Marzo 2023	ESCALA: S/Esc.
AL02	