



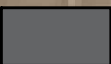
PLANTA TECHO
esc. S/Escala

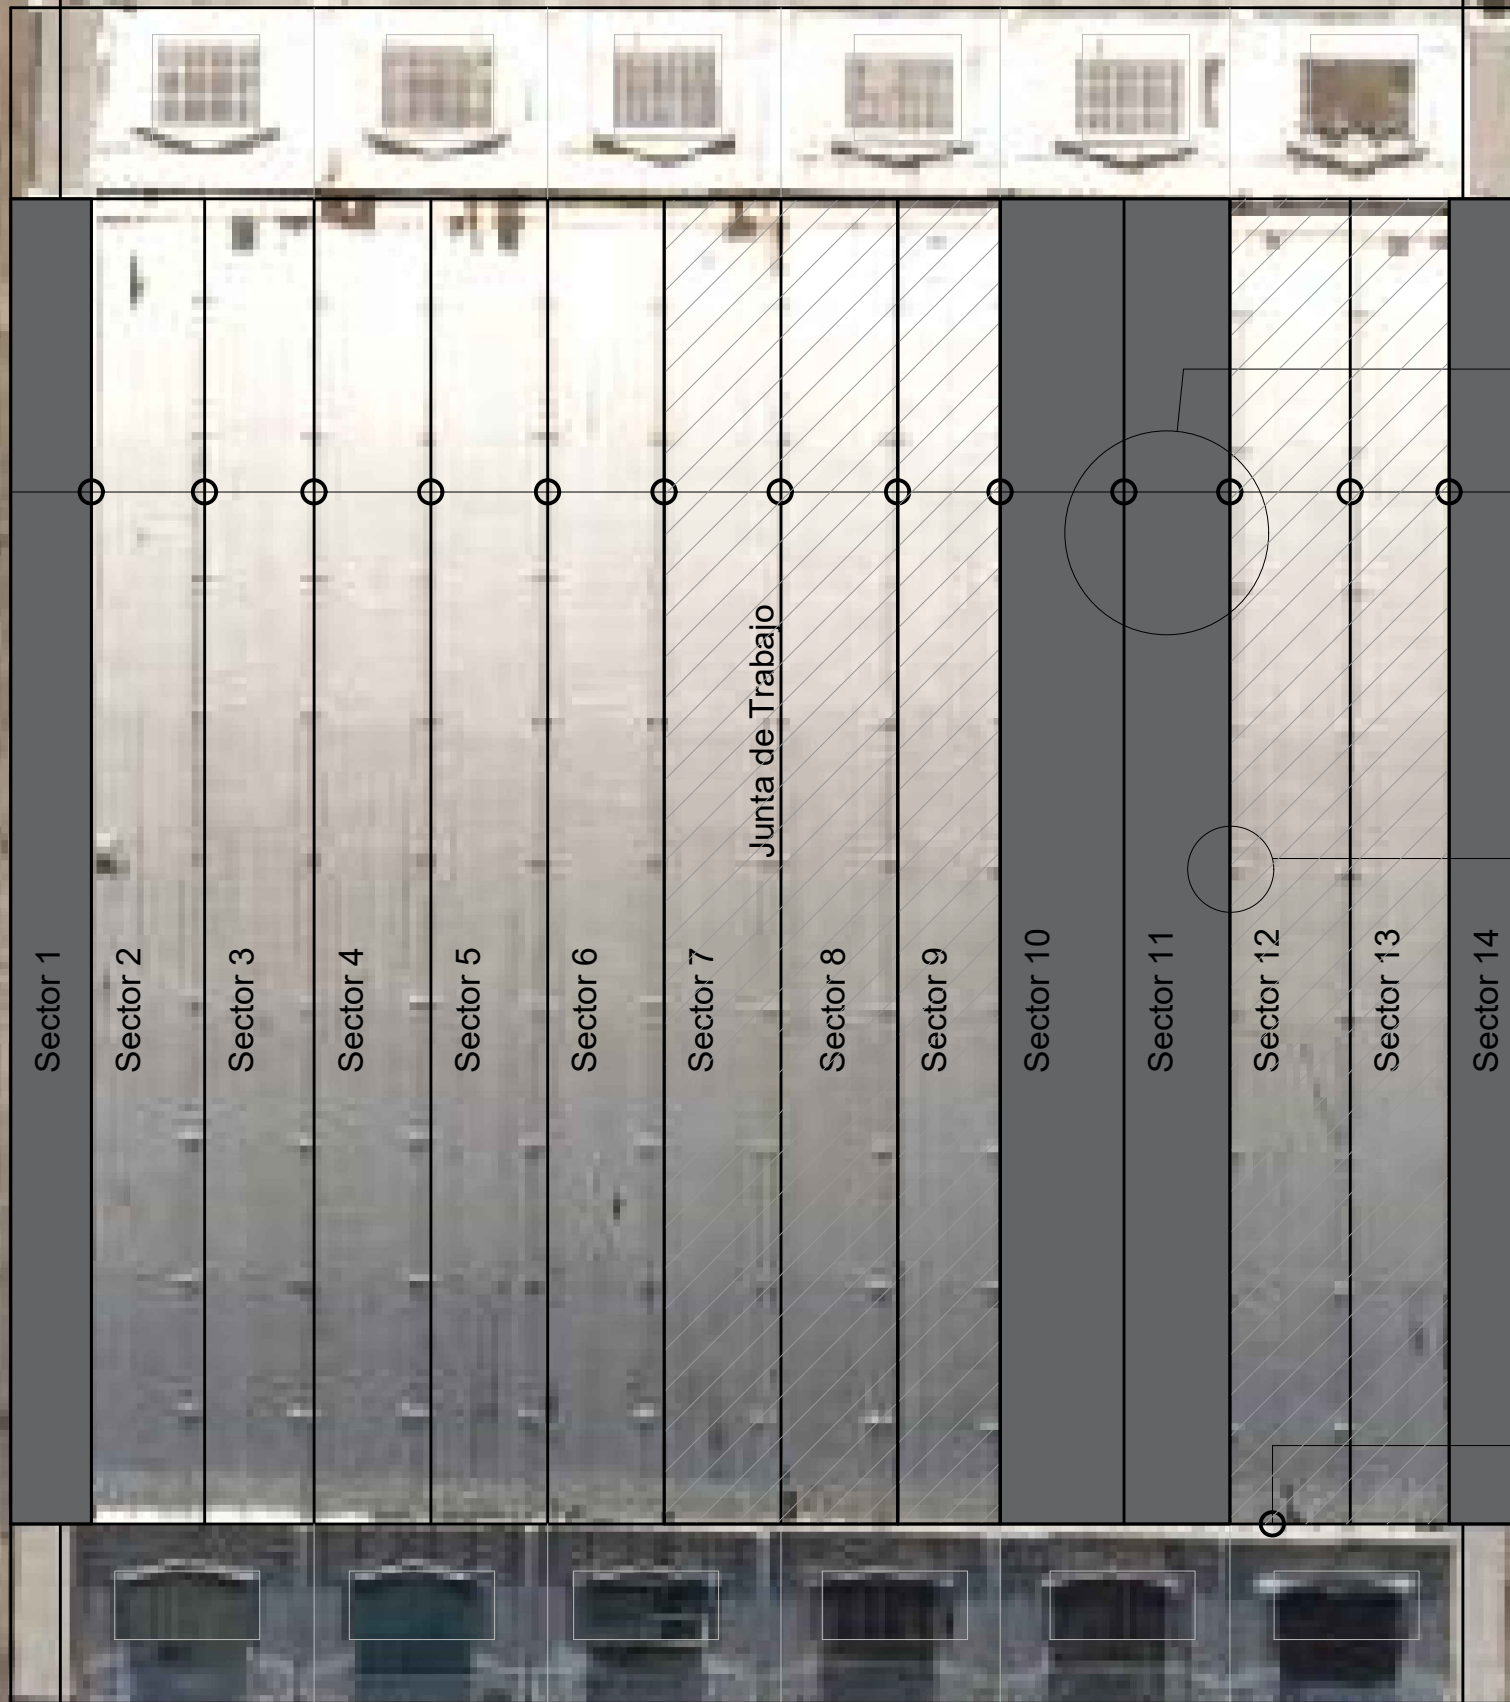

 Sectores impermeabilizados año 2022


Detalle

Viga de hormigón invertida de (50x15)


 Sectores a impermeabilizar año 2023

Escuadra de hormigón

Viga invertida de hormigón

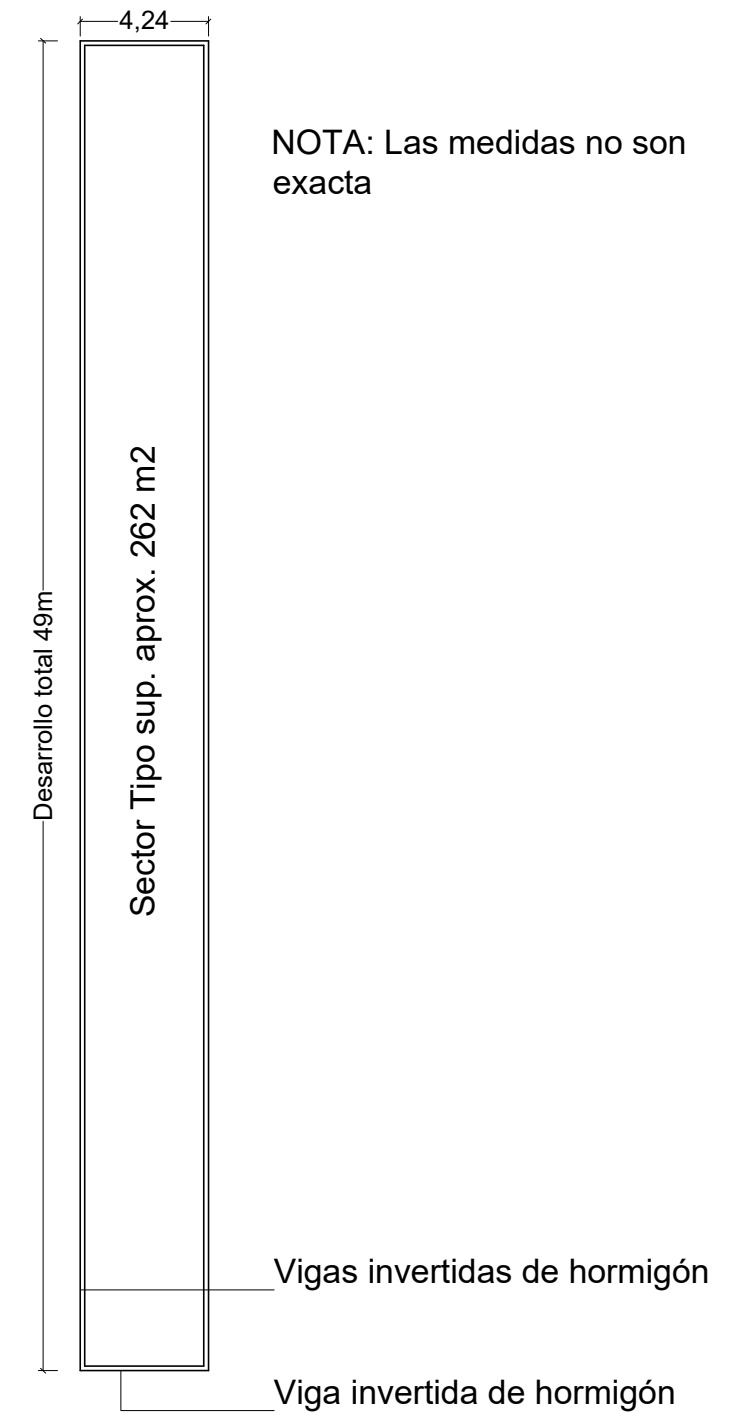

NOTA: Las medidas no son exacta

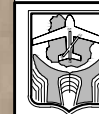

FUERZA AEREA
SERVICIO DE INFRAESTRUCTURA

UNIDAD: SERVICIO DE MANTENIMIENTO

OBRA: IMPERMEABILIZACIÓN DE TECHO

CONTIENE: PLANTA TECHO

EQUIPO TECNICO:	
Tte. Cnel.(TP) Arq. Esperanza Romano	Cap. (TP) Arq. Gabriel Furest
Cap. (Esp) T. Inst. Elect. Sergio López	Tte. 1° (TP) Arq. Pedro Rodriguez
-----	Tte. 2°(Esp) T. Const. Alejandra Ramos
Sgto.1° (MDN) Arq. Jimena Vera	Sdo.1° (SG) Arq. Katerin Da Cunha

ARCHIVO:
FECHA: Marzo 2023 ESCALA: S/Esc.

AL01