



# FUERZA AEREA

## SERVICIO DE INFRAESTRUCTURA


HOJA No.: -

FECHA:  
ABRIL 2023



OBRA:  
*Aloj. Compañía Cuartel General*

PLANILLA DE:  
**ALUMINIO**

ESCALA:  
1:25

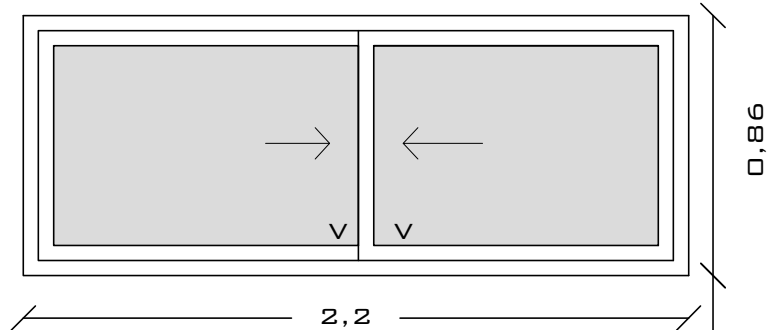

ABERTURA CORREDIZA CON BURLETES DE PVC

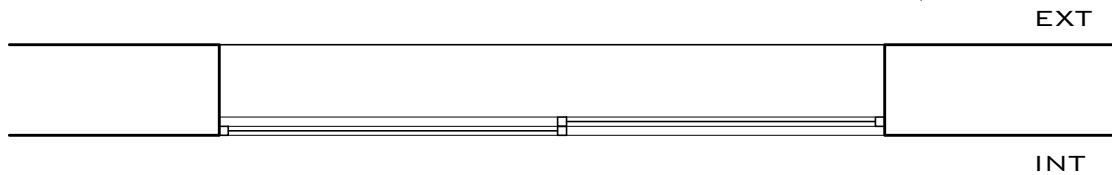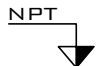

TIPO	A02	CANTIDAD	3	IZQ.	-	ALOJAMIENTO Y OFICINA	
	DER.			-			
HOJA MARCO	TIPO	CORREDIZA					
	SERIE	25					
	ANCLAJE	4 GRAPAS ALUMINIO	COLOCACION ARENA Y PORTLAND				
HOJA	ESTRUCTURA	MAT.	ALUMINIO				
	TABLERO	MAT.	-				
TERMINACION	ANODIZADO 15 MICRAS (MINIMO)						
VIDRIOS	TIPO	COMUN				ESPESOR	4 mm
HERRAJES	MOVIMIENTO	CANTIDAD	4	TIPO	RUEDA DE NYLON		
	MANIOBRA		2		MANOTON		
	CIERRE		1		BOTON DE INYECCION		

**OBSERVACIONES**

*SE RECTIFICARAN MEDIDAS EN OBRA*