



FUERZA AEREA

SERVICIO DE INFRAESTRUCTURA


HOJA No.: -

FECHA:
ABR/2023

OBRA: *Aloj. Compañía Cuartel General*

PLANILLA DE: **CARPINTERIA**

ESCALA:
1:25

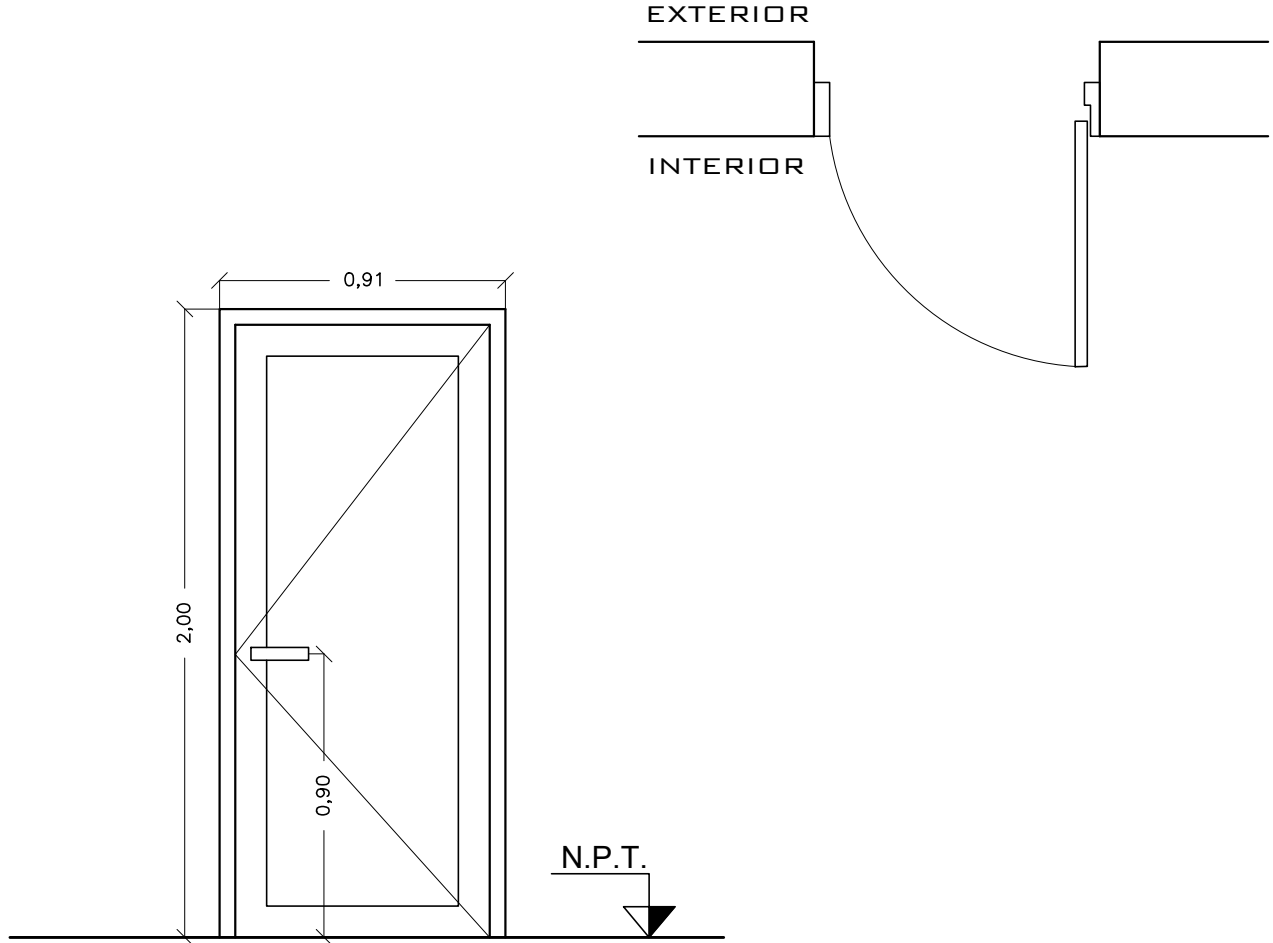

TIPO	C01	CANTIDAD	4	IZQ. 3 DER. 1	UBICACION	ACCESOS
MARCO	TIPO	DOBLE BATIENTE				
	SERIE	SERIE 30				
	ANCLAJE	5 GRAPAS				
	COLOCACION	ARENA Y PORTLAND				
HERRAJ.	MOVIMIENTO	6	TIPO	BISAGRA DESMONTABLE		
	MANIOBRA	4		MANIJÓN		
	CIERRE	2		BRAZO HIDRÁULICO		
OBSERV.	SE RECTIFICARAN MEDIDAS EN OBRA LAS ABERTURAS LLEGARAN DEBIDAMENTE PROTEGIDA. UNA ABERTURA ABRE HACIA ADENTRO Y LA OTRA HACIA AFUERA.					
HOJA	ESTRUCTURA	ALUMINIO				
	TABLERO	ALUMINIO				
	TERMINACION	ANOLOCK		BLANCO		
	VIDRIOS	ESPESOR				