



# FUERZA AEREA

## SERVICIO DE INFRAESTRUCTURA


HOJA No.: -

FECHA:  
ABR/2023

OBRA: Aloj. Compañía Cuartel General

PLANILLA DE: **CARPINTERIA**

ESCALA:  
1:25

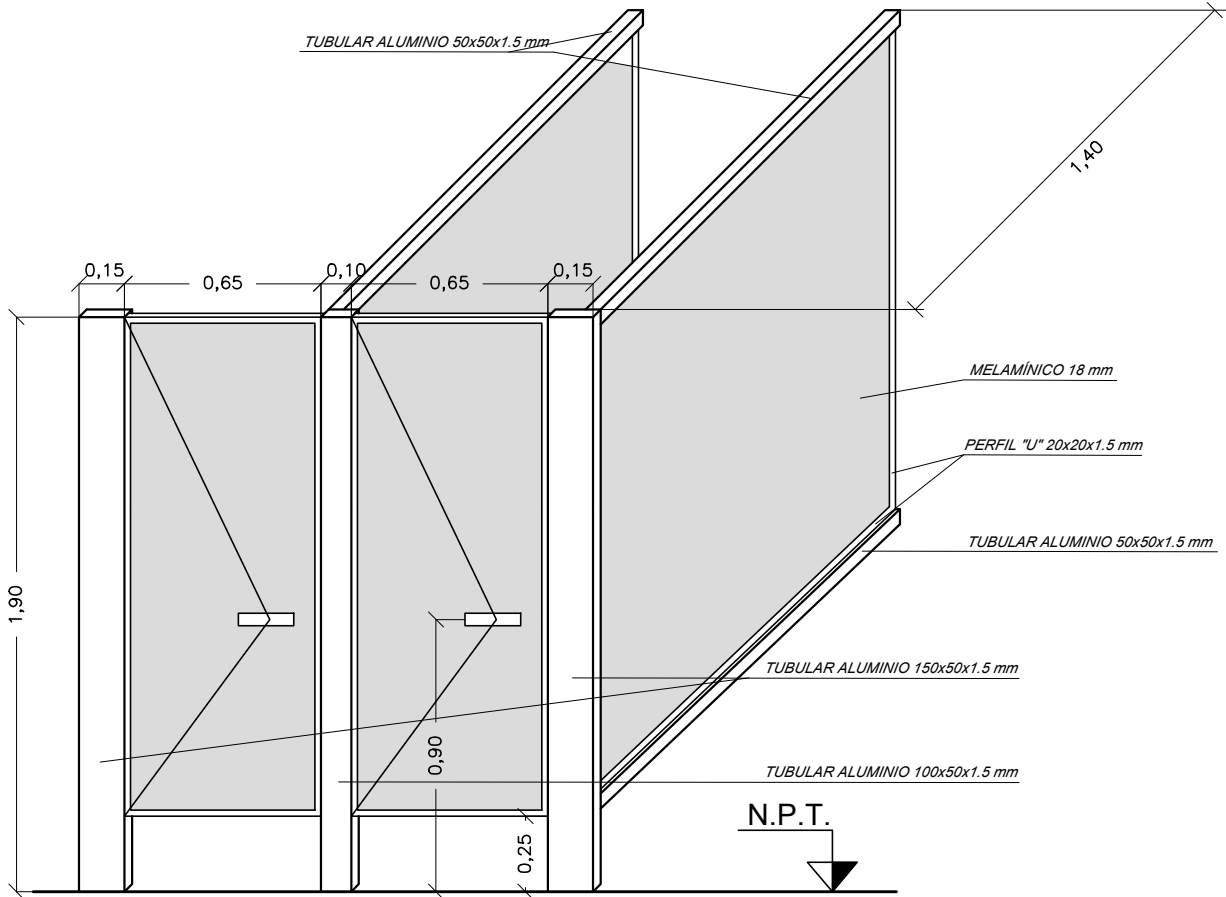

TIPO	C02	CANTIDAD	2	IZQ. DER.	UBICACION	BAÑOS
MARCO	TIPO	BATIENTE HACIA EL INTERIOR				
	SERIE					
	ANCLAJE	TORNILLERÍA				
HERRAJ.	MOVIMIENTO	CANTIDAD	2	TIPO	BISAGRAS DE ALUMINIO	
	MANIOBRA	-			-	
CIERRE	1		TRANCA ALDAVILLA ACERO INOXIDABLE			
HOJA	ESTRUCTURA	ALUMINIO TUBULAR 50x50x1.5 mm Y PERFIL "U" 20X20X1.5 mm				
	TABLERO	MELAMÍNICO 18mm CON ANCLAJE "U" 20X20X1.5 mm				
	TERMINACION	ANODIZ. 15 MICRAS		NATURAL		
	VIDRIOS	ESPESOR				
OBSERV.	SE RECTIFICARAN MEDIDAS EN OBRA					
	LAS ABERTURAS LLEGARAN DEBIDAMENTE PROTEGIDAS EN CADA GABINETE DEBERÁ COLOCARSE UN PERCHERO DE ALUMINIO					