




# FUERZA AEREA

## SERVICIO DE INFRAESTRUCTURA

HOJA No.:  
-  
FECHA:  
ABR/2023  
ESCALA:  
1:25

OBRA: Aloj. Compañía Cuartel General

PLANILLA DE: **CARPINTERIA**

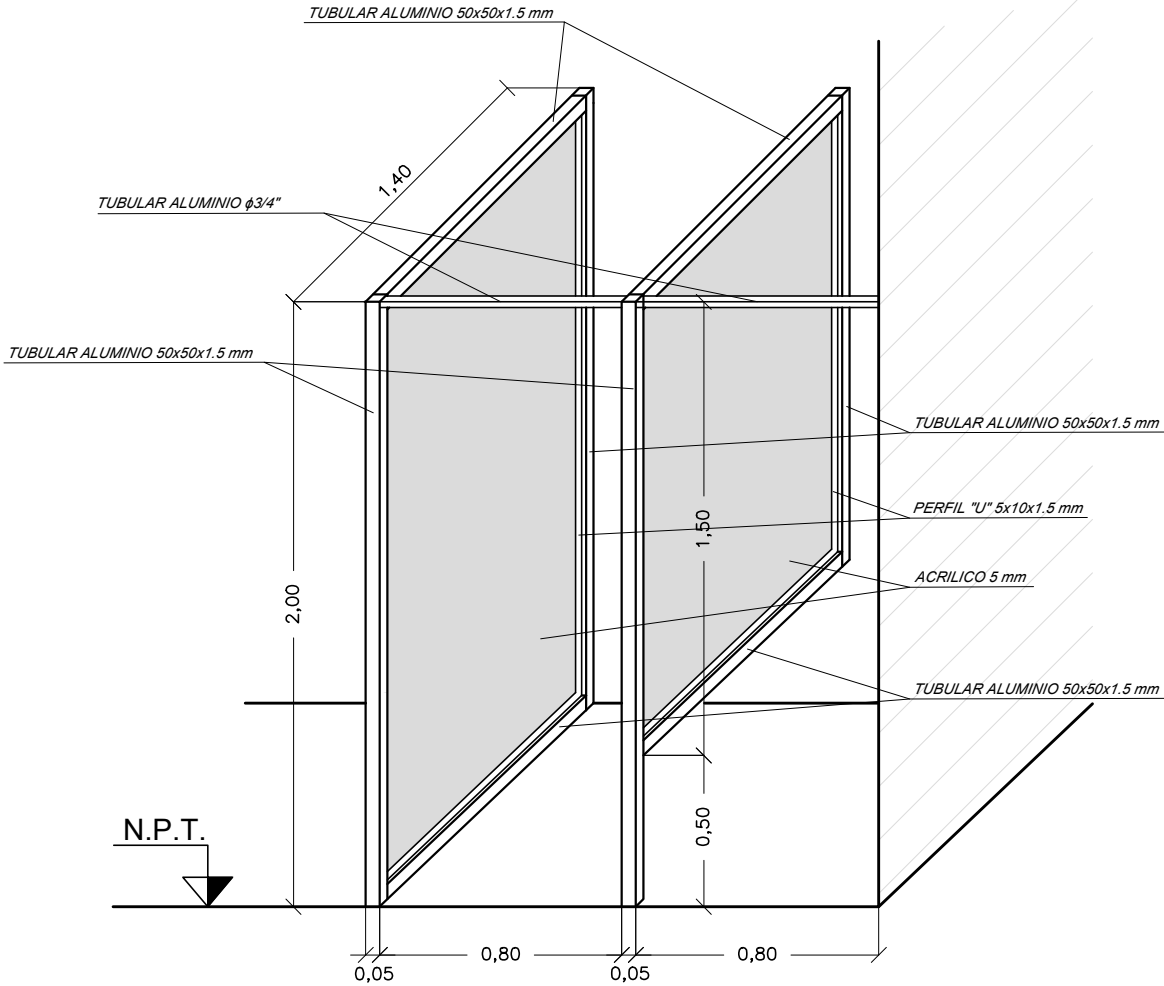

TIPO	C03	CANTIDAD	2	IZQ. DER.	UBICACION	DUCHAS
MARCO	TIPO	FIJA				
	SERIE					
	ANCLAJE	TORNILLERÍA				
	COLOCACION	TACO FISCHER				
HERRAJ.	MOVIMIENTO	-	-	-		
	MANIOBRA	-	-	-		
	CIERRE	-	-	-		
	OBSERV.	SE RECTIFICARAN MEDIDAS EN OBRA LAS ABERTURAS LLEGARAN DEBIDAMENTE PROTEGIDAS.				