



FUERZA AEREA

SERVICIO DE INFRAESTRUCTURA

HOJA No.:

AL04

ESCALA:

1/100

PLANILLA DE:


CORTES

FECHA:


MAYO 2023

OBRA:

COMPAÑIA DIV. CUARTEL GENERAL

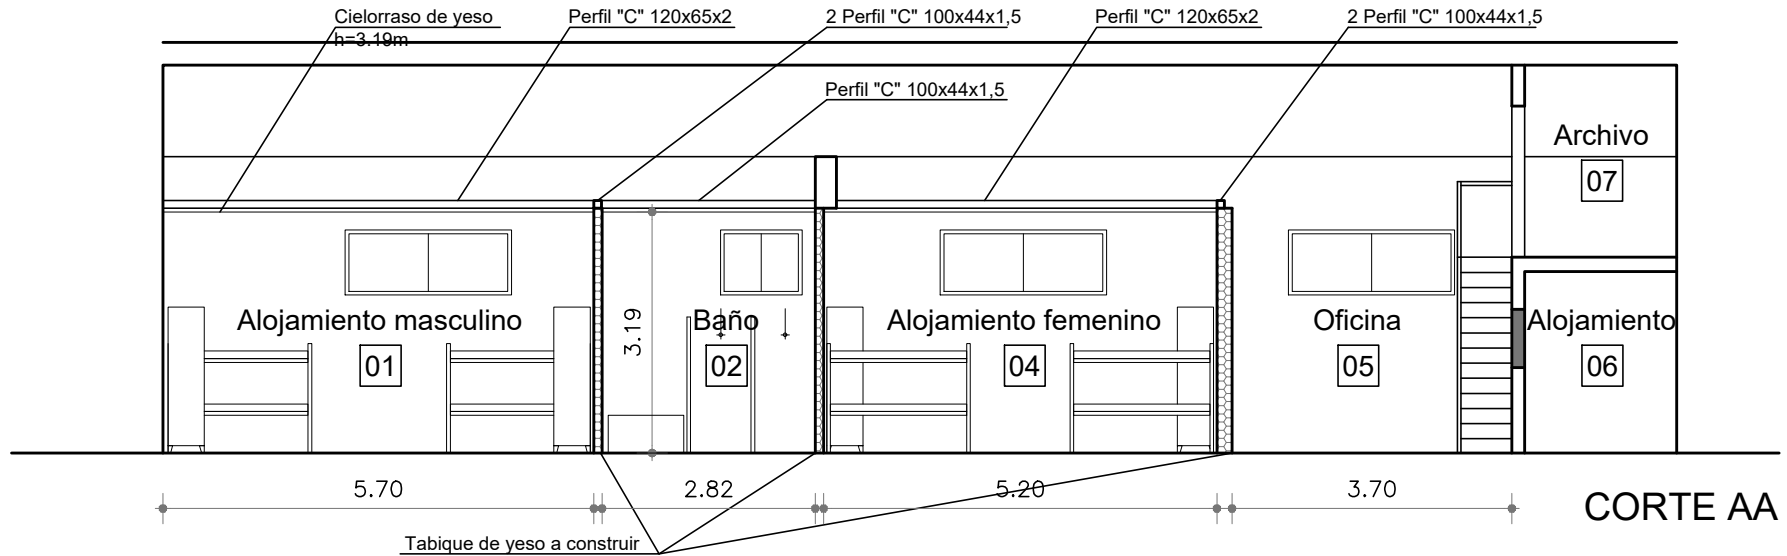

CORTE AA

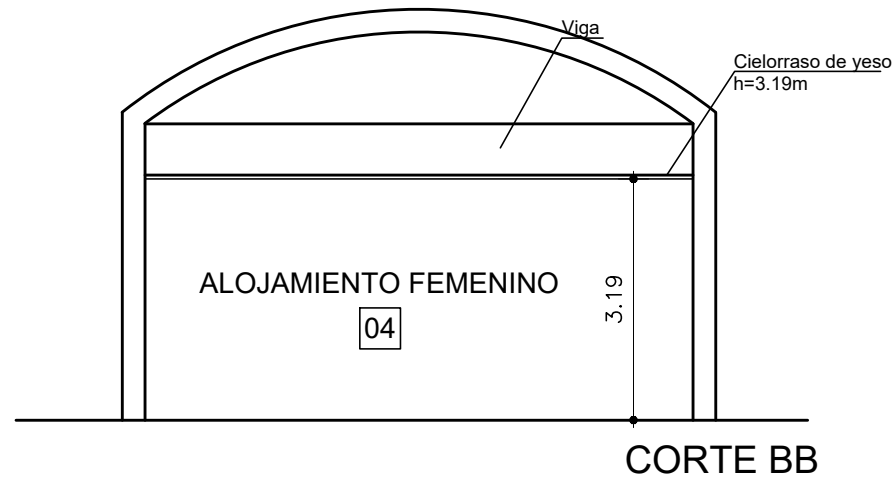

CORTE BB