



FUERZA AEREA

SERVICIO DE INFRAESTRUCTURA


HOJA No.:
AL05

ESCALA:
1/100

PLANILLA DE:
Planta estructura para cielorraso

FECHA:
MAYO 2023

OBRA:
COMPAÑIA DIV. CUARTEL GENERAL

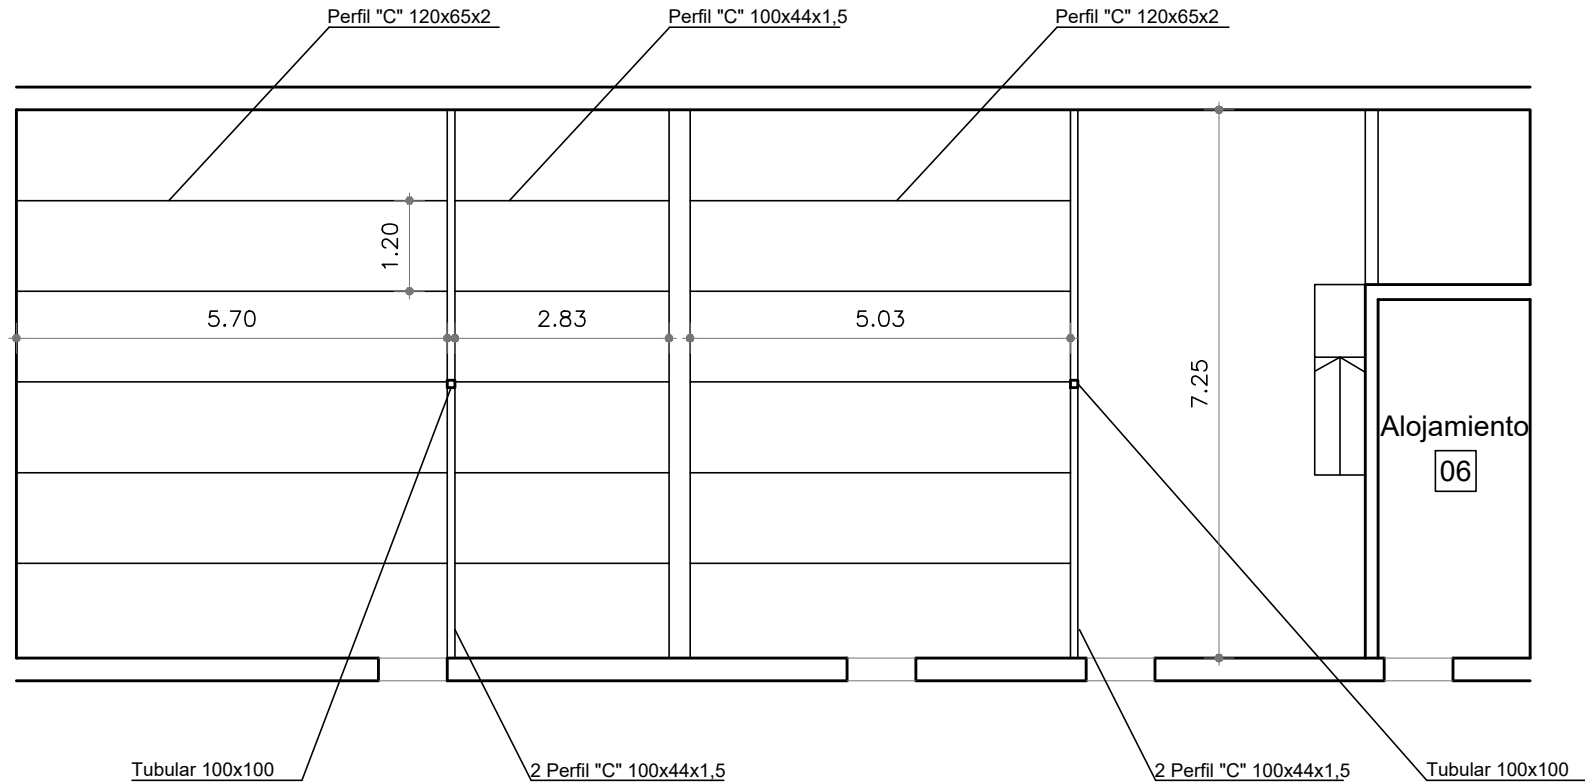

PLANTA DE ESTRUCTURA
PARA CIELORRASO