



FUERZA AEREA

SERVICIO DE INFRAESTRUCTURA

HOJA No.:

EL01

ESCALA:

1/100

PLANILLA DE:


PLANTA ELECTRICA

FECHA:

MAYO 2023

OBRA:

COMPAÑIA DIV. CUARTEL GENERAL

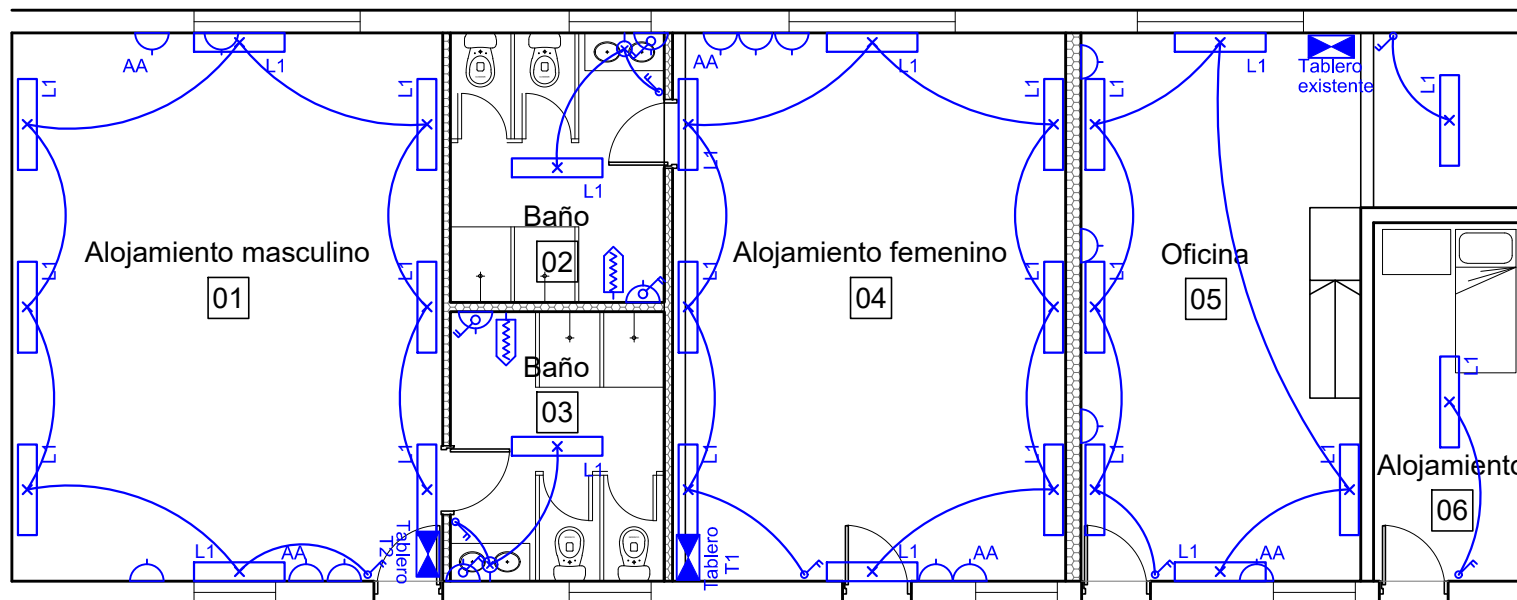

PLANTA ELECTRICA

REFERENCIAS:

	CENTRO		TOMACORRIENTES
	BRAZO		TOMACORRIENTES C/INTERRUPTOR
	TUBO DE LUZ LED		TABLERO GENERAL
	INTERRUPTOR UNIPOLAR		TELEVISION
	INTERRUPTOR 2 SECCIONES		VENTILADOR
	INTERRUPTOR BIPOLAR		CALENTADOR DE AGUA