



FUERZA AEREA

SERVICIO DE INFRAESTRUCTURA


HOJA No.:
SA01

ESCALA:
1/100

PLANILLA DE:
PLANTA UBICACION SANITARIA

FECHA:
MAYO 2023

OBRA:
COMPAÑIA DIV. CUARTEL GENERAL

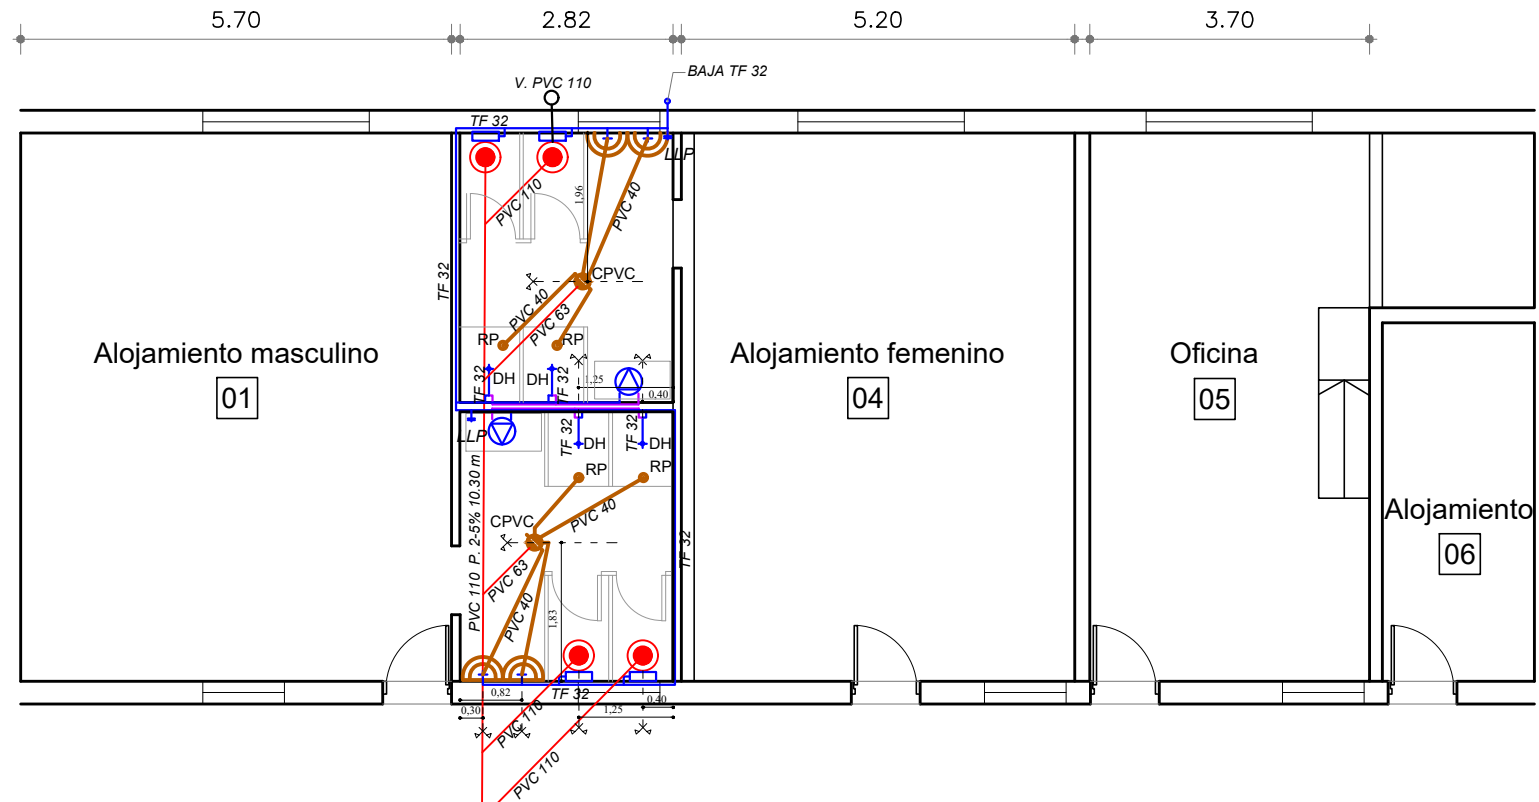

PLANTA SANITARIA

