



# FUERZA AEREA

## SERVICIO DE INFRAESTRUCTURA

HOJA No.:

SA02

ESCALA:

1/100

PLANILLA DE:


PLANTA SANITARIA

FECHA:

MAYO 2023

OBRA:

COMPAÑIA DIV. CUARTEL GENERAL

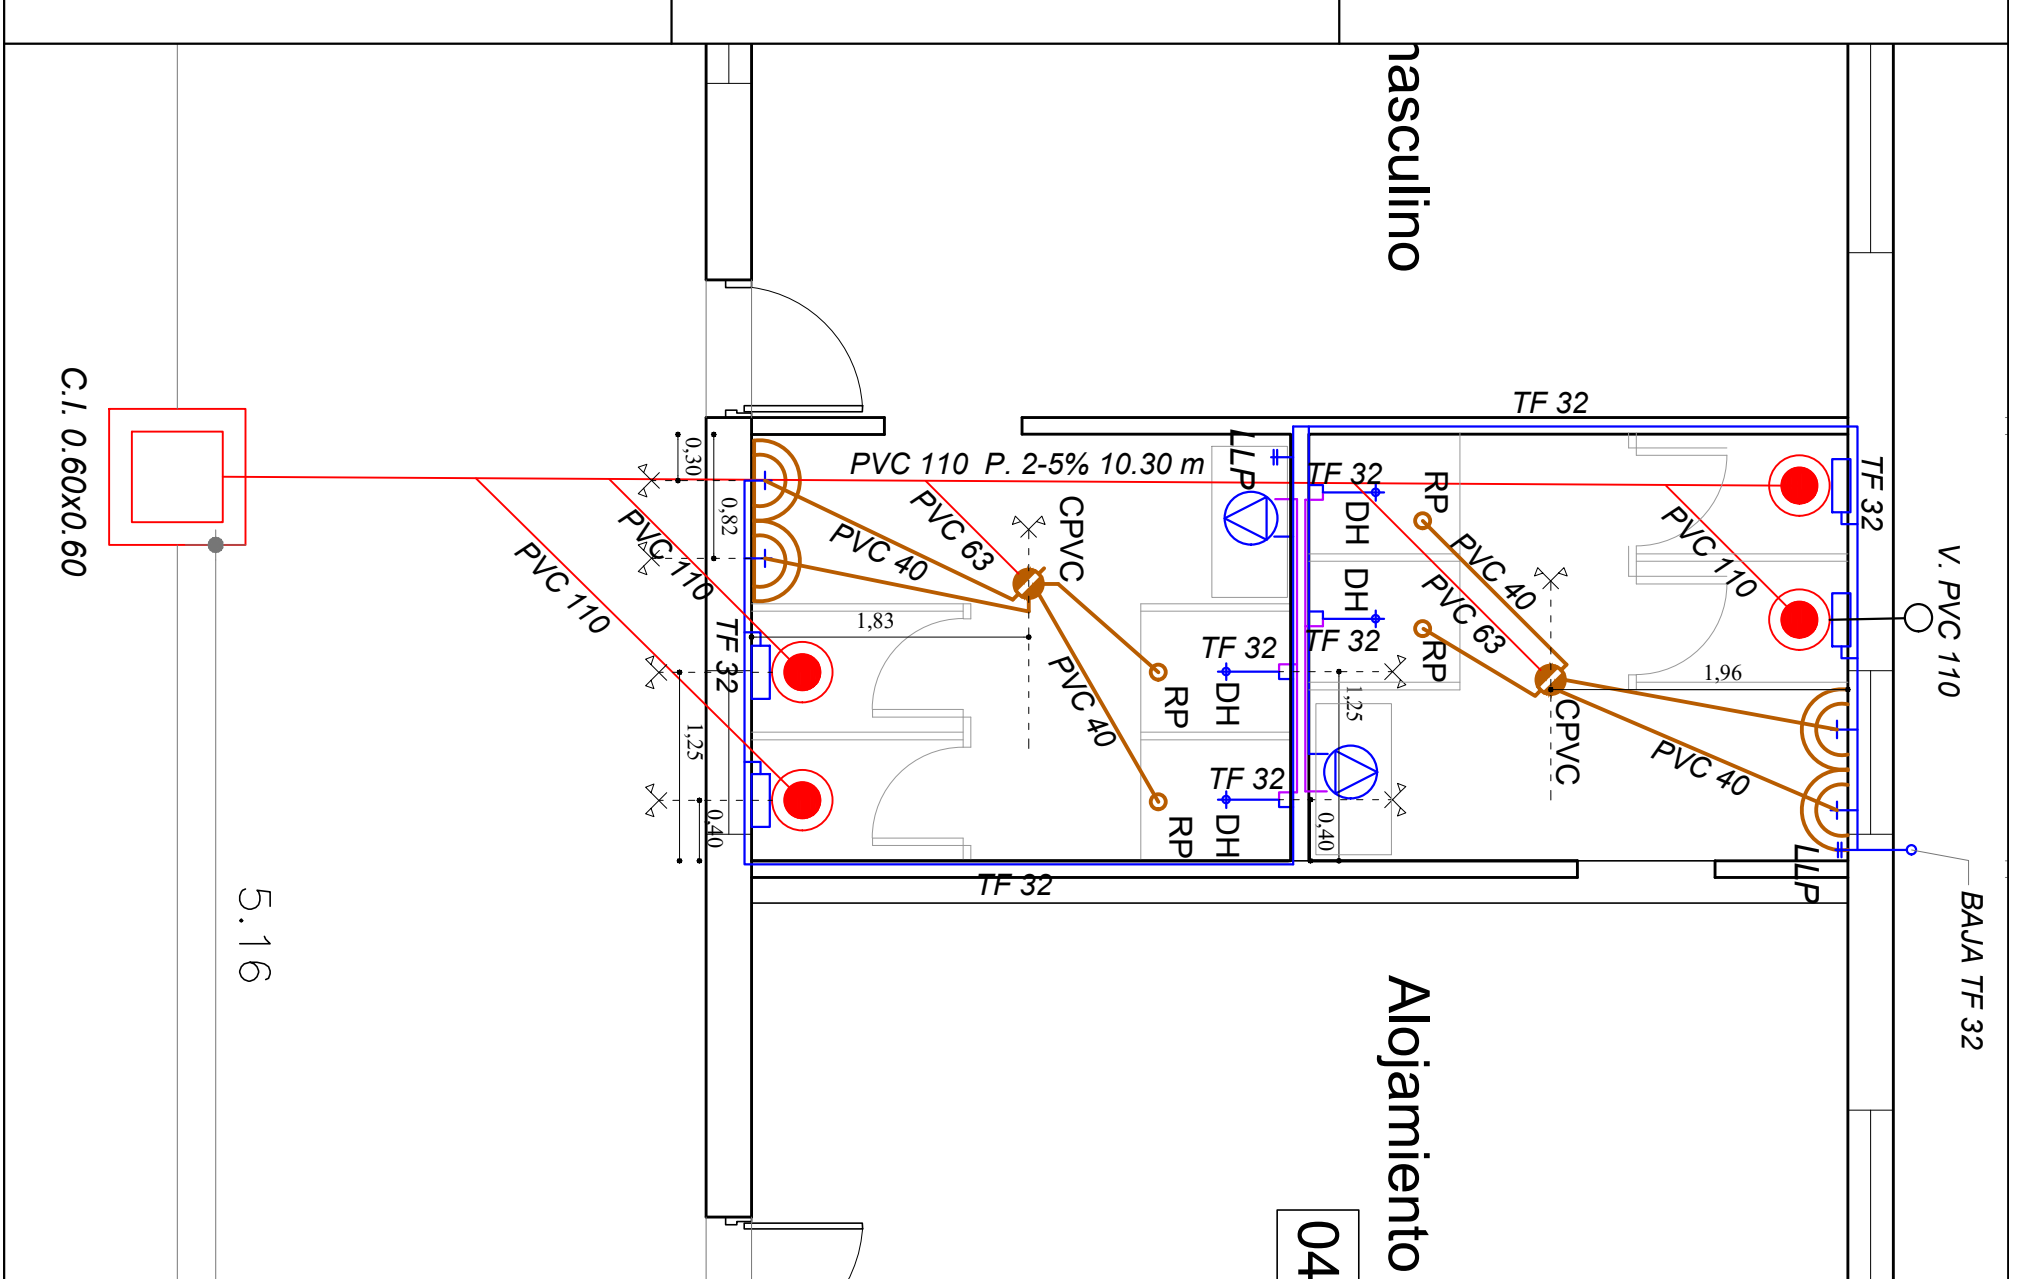

masculino

TF 32

PVC 110 P. 2-5% 10.30 m

PVC 40

PVC 63

CPVC

PVC 40

PVC 40

PVC 40

PVC 63

CPVC

PVC 110

PVC 40

PVC 40

C.I. 0.60x0.60

5.16

V. PVC 110

BAJA TF 32

Alojamiento

04