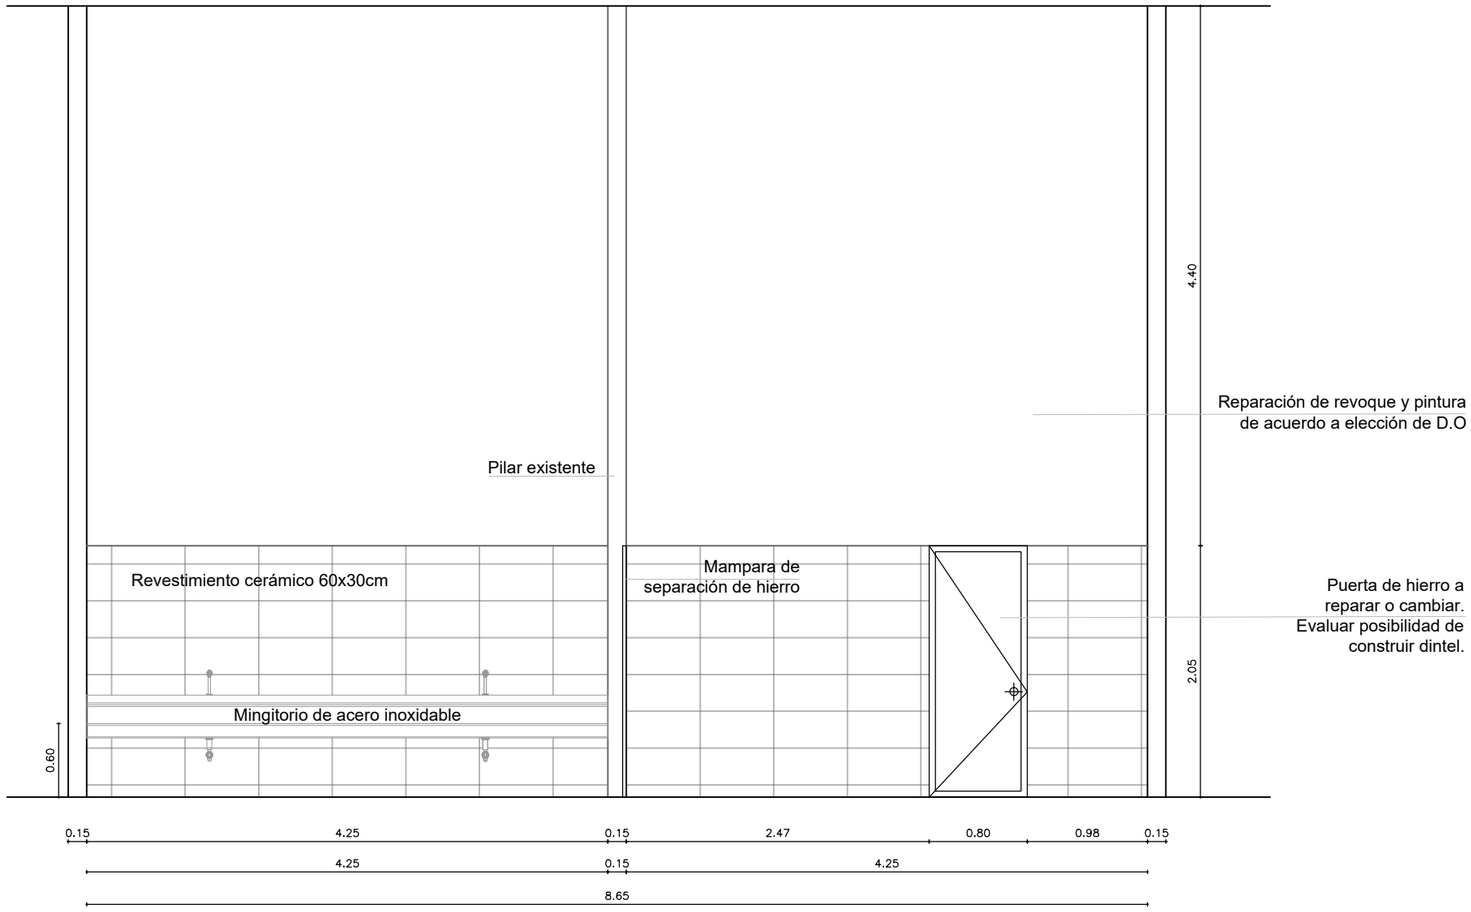

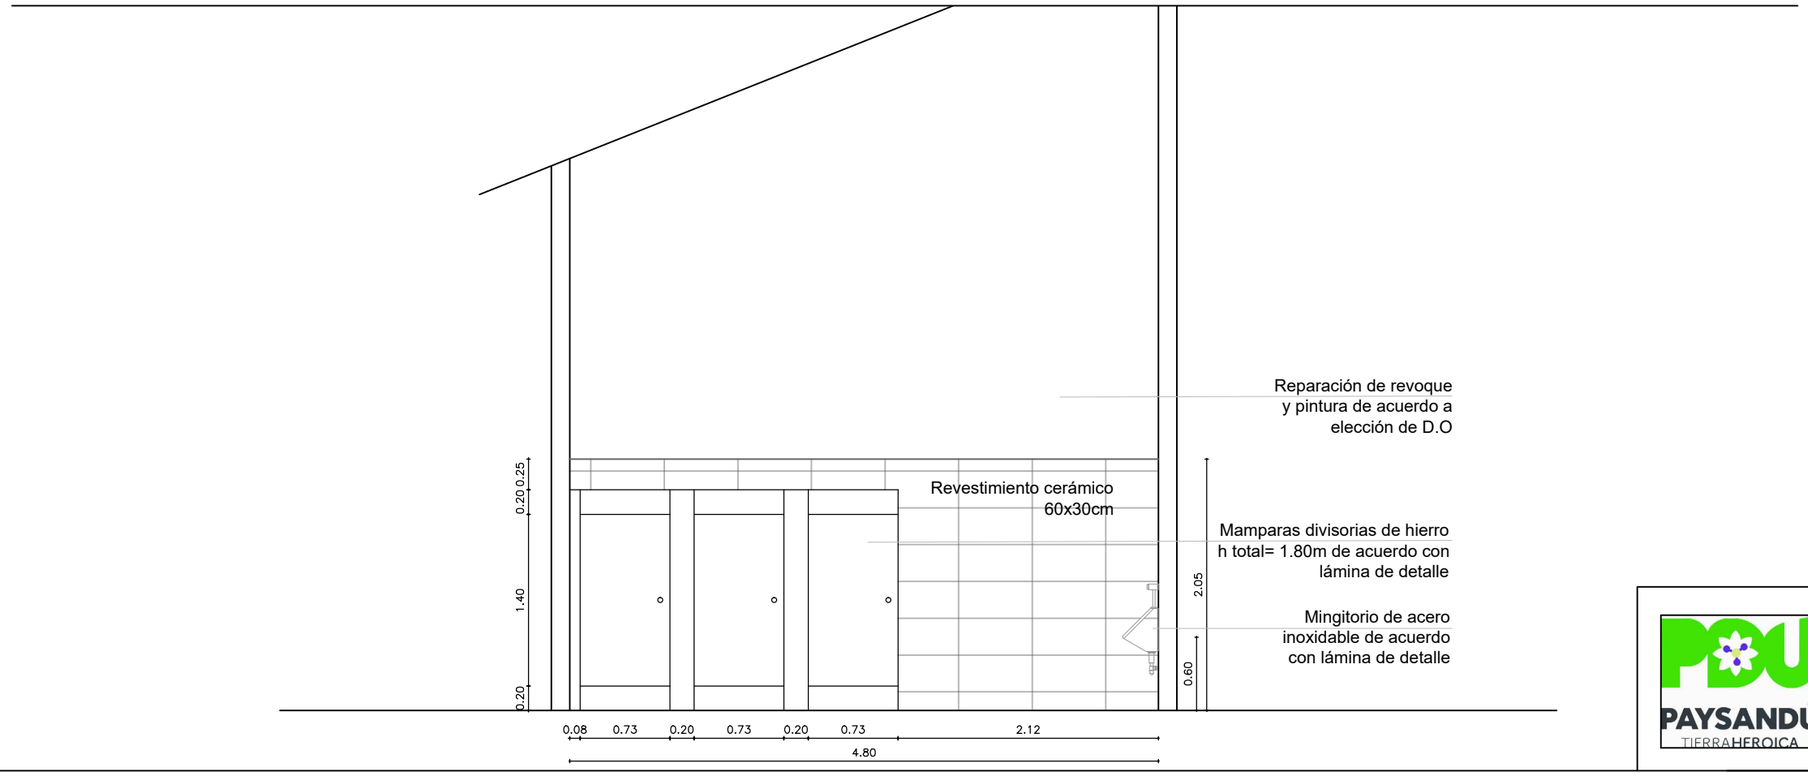

PAYSANDÚ TIERRA HEROICA

ESTADIO PARQUE ARTIGAS		
BAÑOS TIPO B CORTES	LÁMINA	
Esc: 1/50	AL 06	