



SUBSUELO

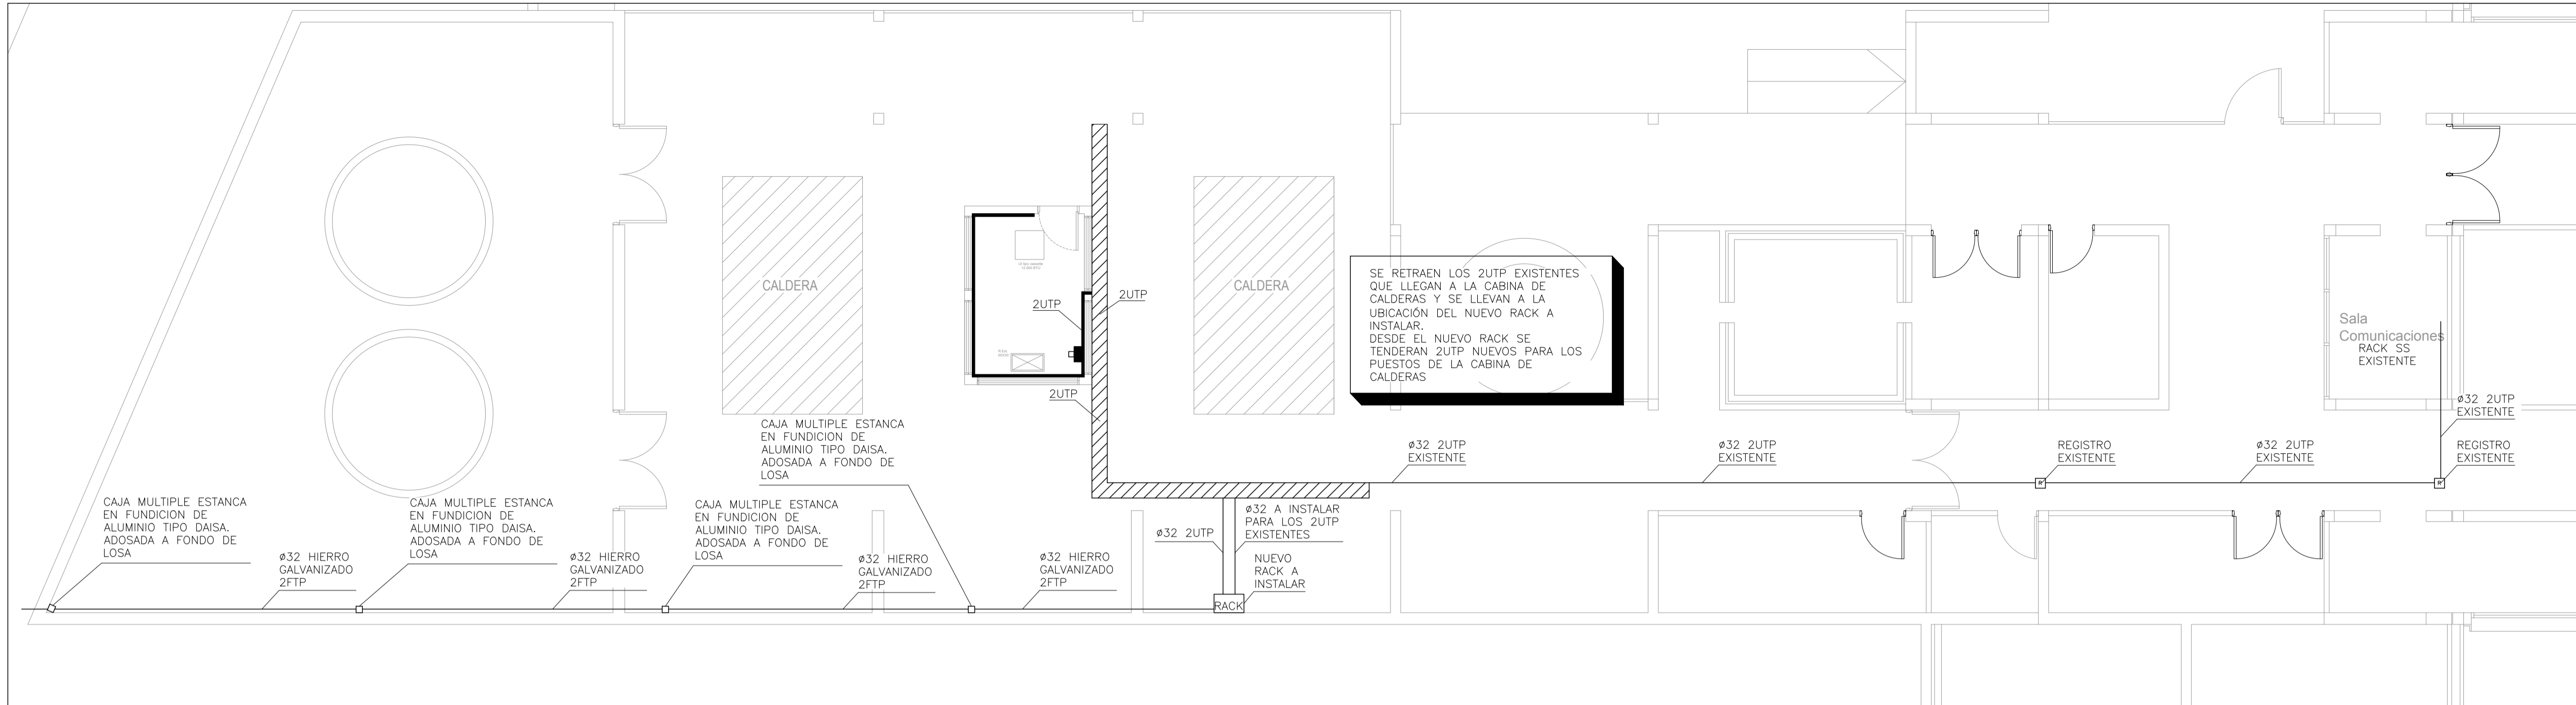

SIMBOLOGIA:

- CANALIZACION EMBUTIDA O APARENTE.
CANALIZACION ENTERRADA
- MACIZO DE HORMICON
- CAMARA DE MAMPOSTERIA
0.40x0.40x0.60m
FONDO PERDIDO
- BANDEJA METALICA, 200X50 SIN TAPA PARA ELECTRICA O COMPARTIMENTADA CON DATOS A 50 Y 150 PARA ELECTRICA EXISTENTE
- DUCTO TIPO EJECUTIVO METALIK 100x50mm COMPARTIMENTADO, DE COLOR BLANCO MATE. A h=0,80m. EXISTENTE
- PLAQUETA CON DOS CONECTORES RJ45 EN DUCTO TIPO EJECUTIVO METALIK DE 100x50mm CON TABIQUE DIVISOR, DE COLOR BLANCO MATE A h=0,80m. EXISTENTE

ESTACIONAMIENTO
Av. JOSE P. VARELA
ESC. 1/200

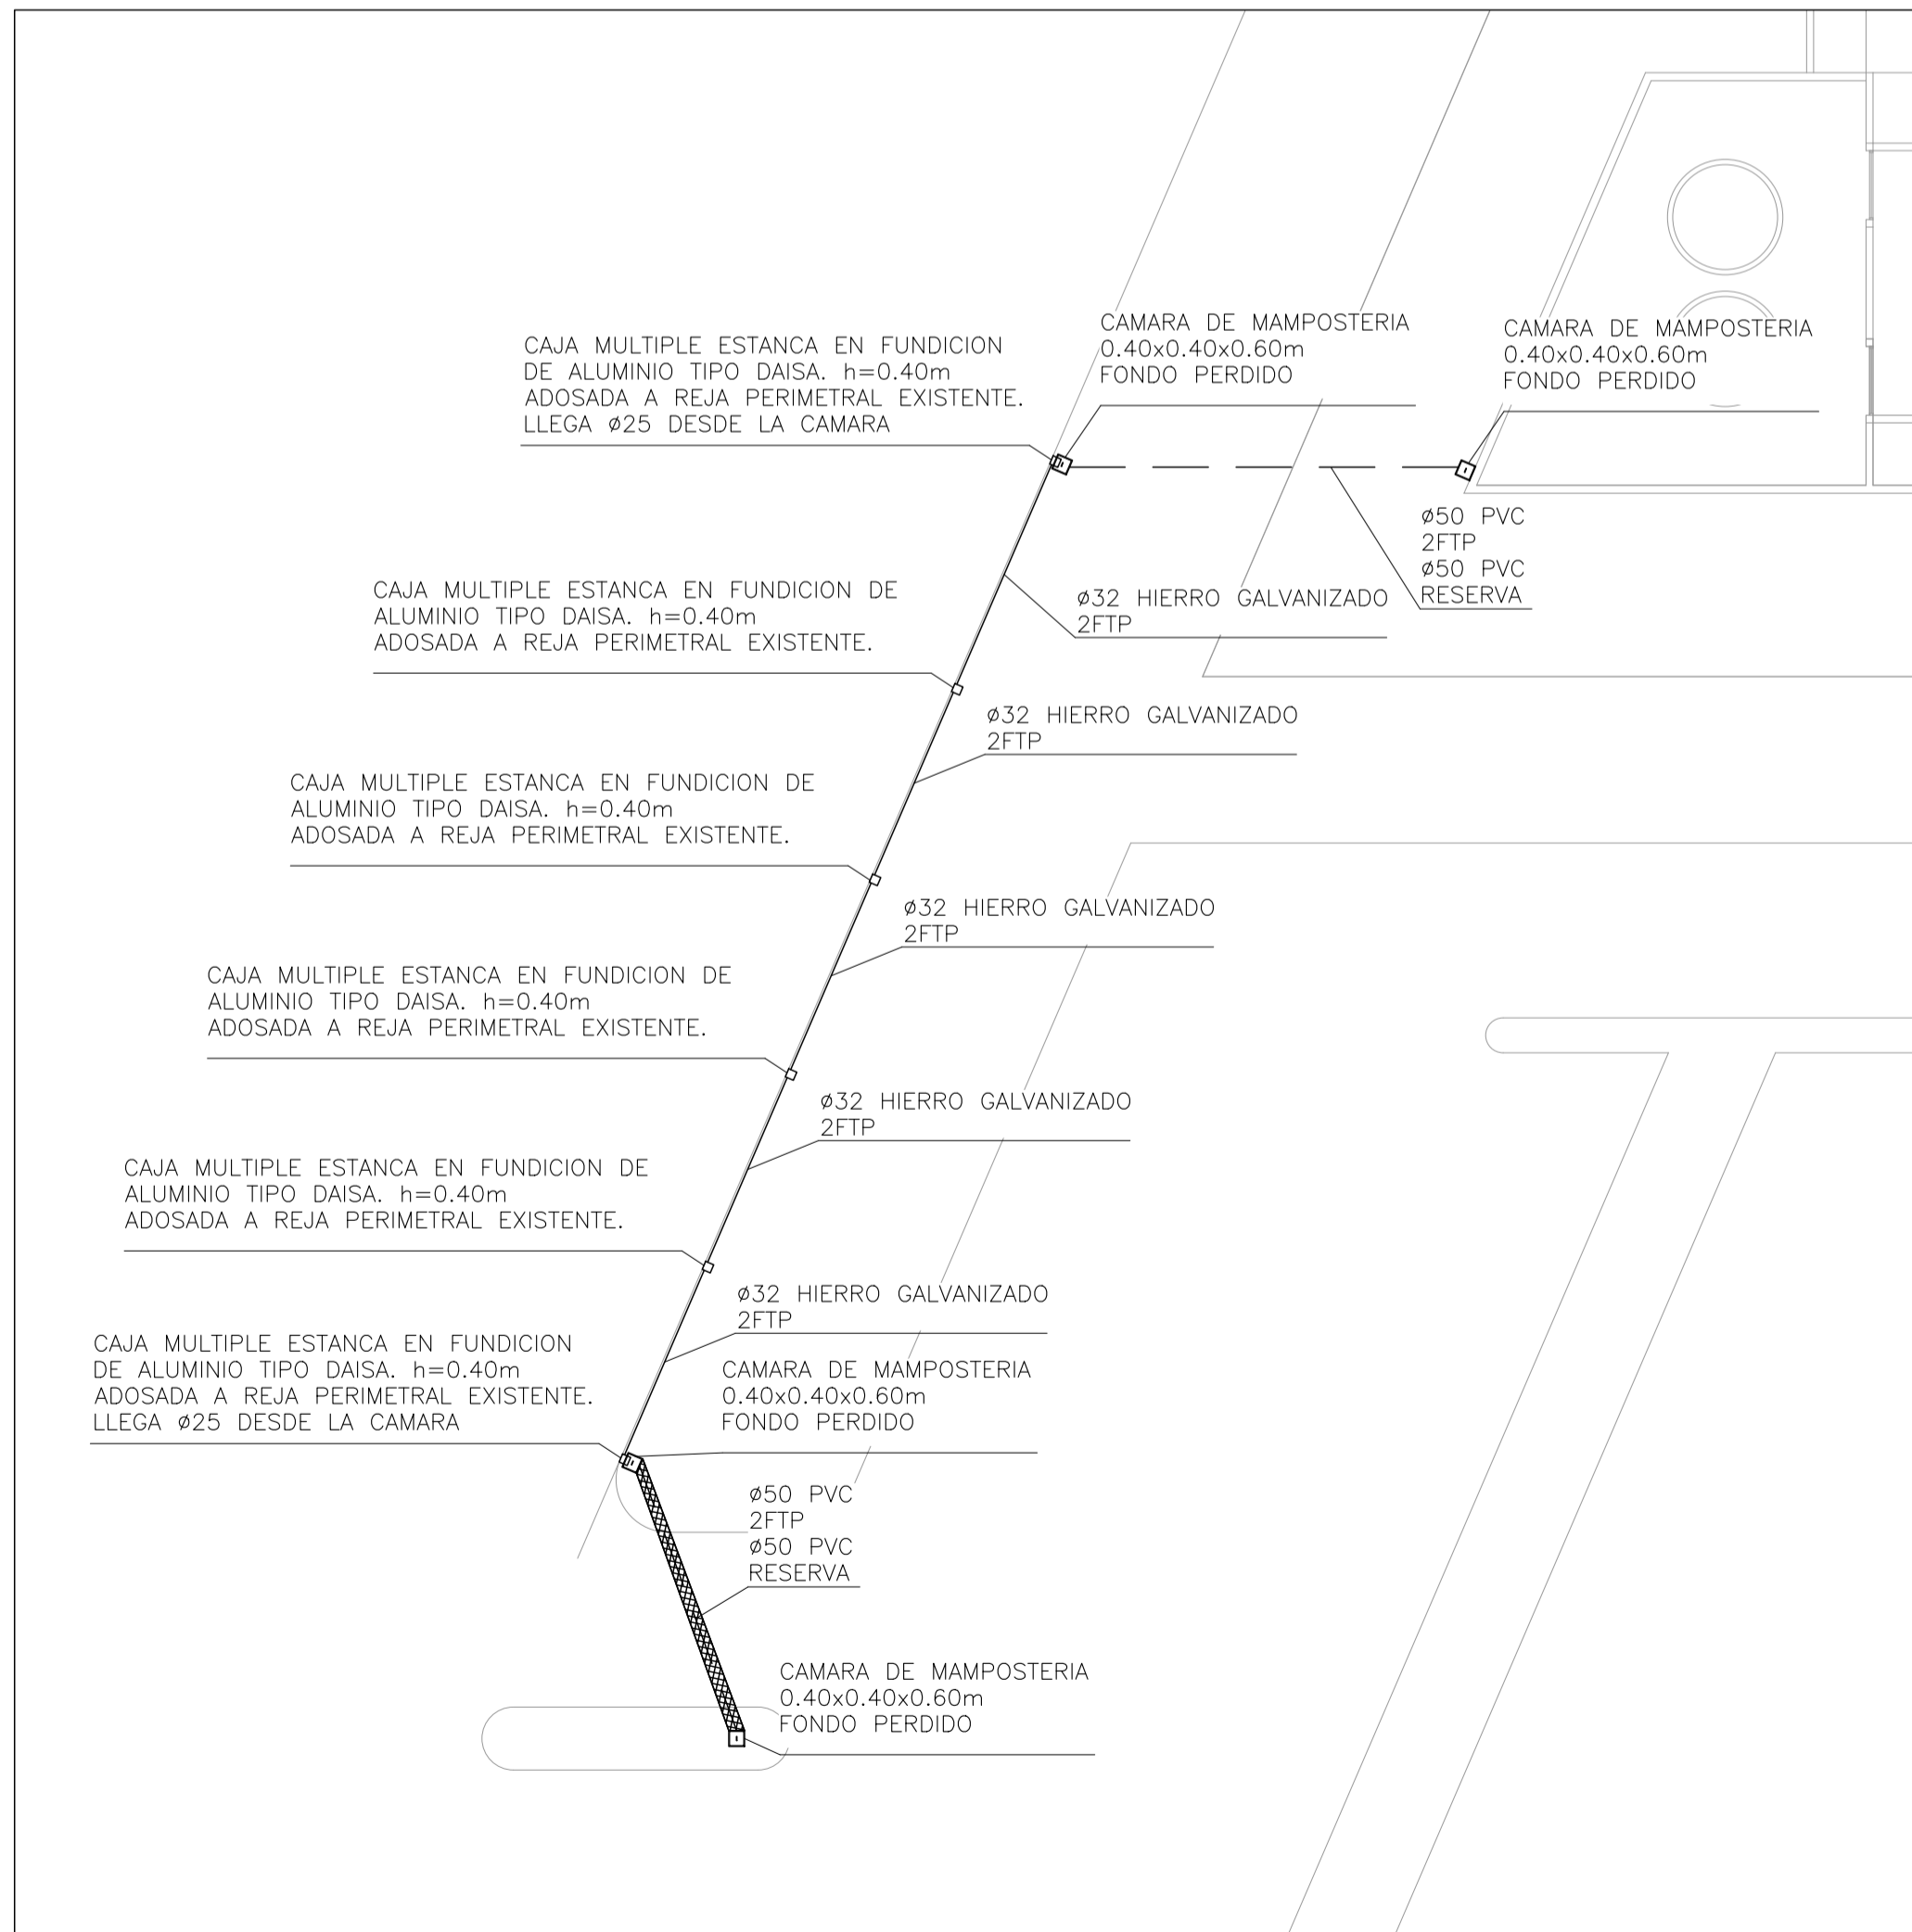

NOTAS:

SALVO QUE SE INDIQUE LO CONTRARIO:

- TODAS LAS CAÑERIAS SERAN EN Ø25, EN CASO DE SER EMBUTIDAS SERAN EN PVC Y EN CASO DE SER APARENTES EN CAÑO DE HIERRO GALVANIZADO, NO PERMITIENDOSE UNIONES DE CAÑO DE HIERRO Y PVC.
- TODAS LAS CAÑERIAS METALICAS SERAN PUESTAS A TIERRA.
- TODAS LAS UBICACIONES SERAN CONFIRMADAS EN OBRA.
- TODAS LAS FIJACIONES DE LAS CANALIZACIONES SE REALIZARAN MEDIANTE ACCESORIOS ESPECIFICOS DE LA LINEA UTILIZADA.
- TODAS LAS CAJAS, REGISTROS Y ACCESORIOS PARA INSTALACION APARENTES SERAN CONSTRUIDOS EN FUNDICION DE ALUMINIO MARCA DAISA O SIMILAR.
- TODOS LOS CAROS LLEVARAN BUJES EN SUS EXTREMOS.