
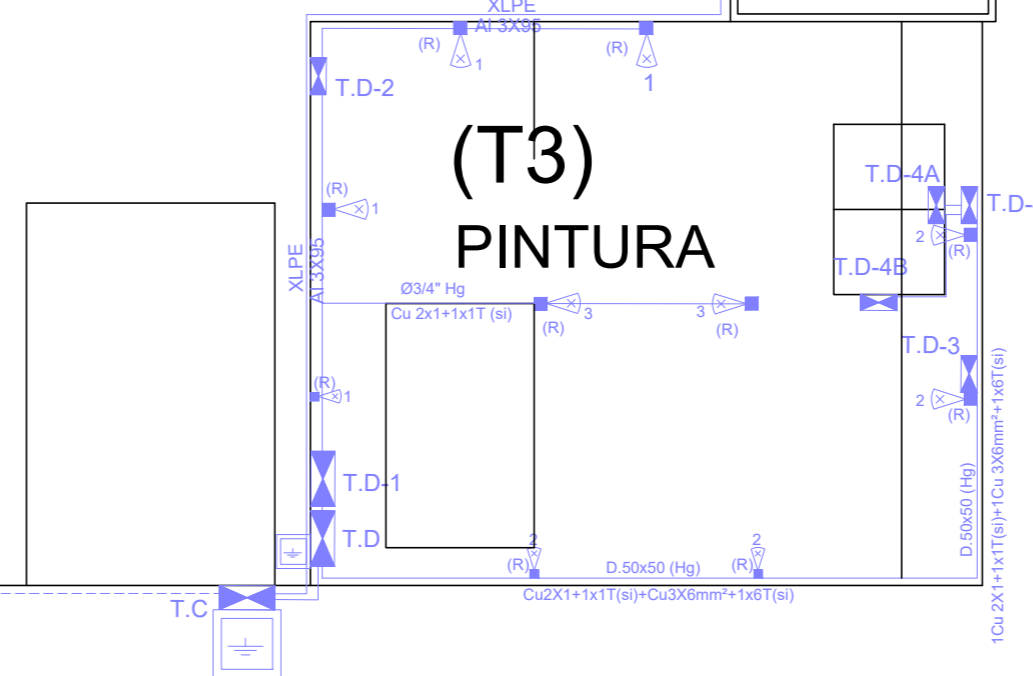
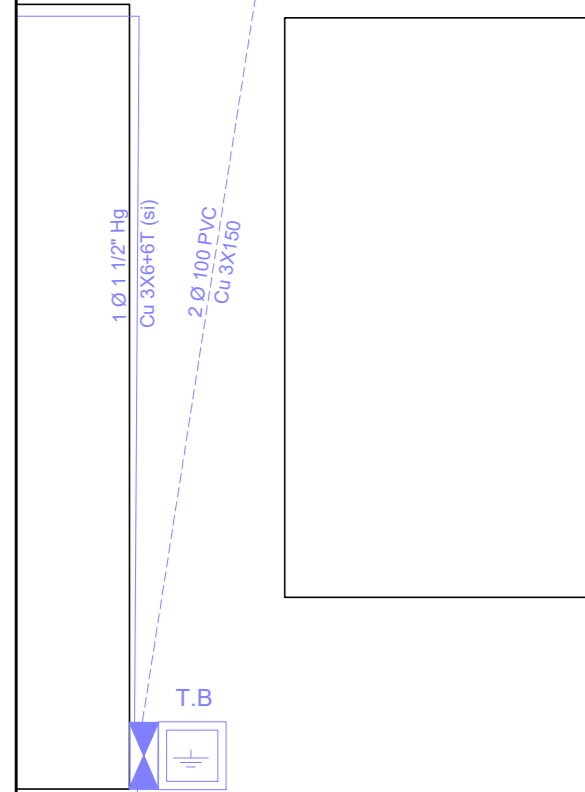


Hangar

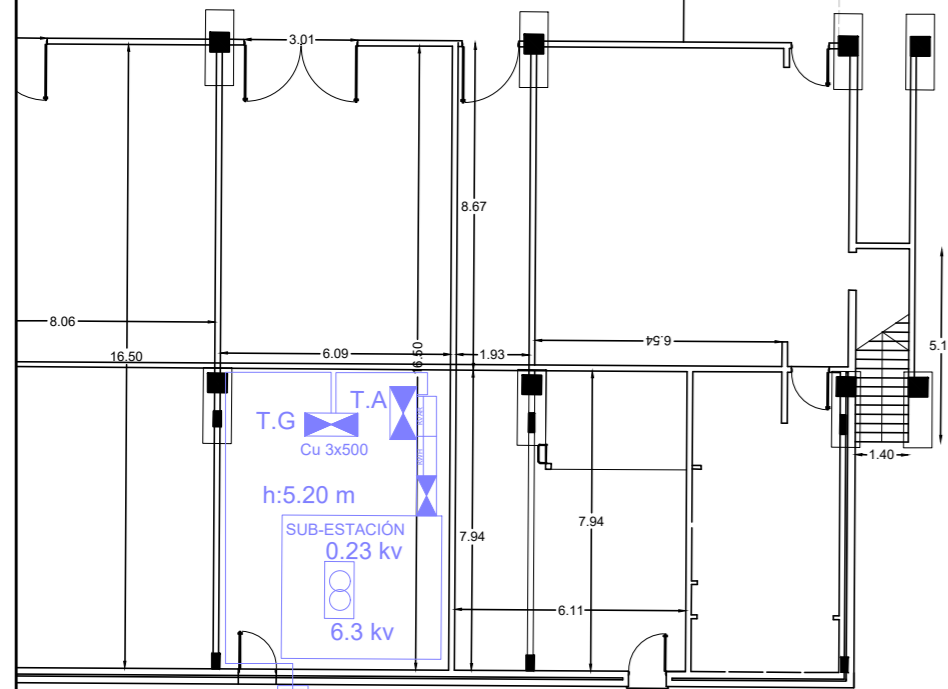

(T8)
ESTRUCTURA

(T7)
TRANSPORTE

(T6)
DEPÓSITO

(T5)
CARPINTERIA

(T4)
COMPRESOR

(T3)
PINTURA

	
FUERZA AEREA SERVICIO DE INFRAESTRUCTURA	
UNIDAD: SERVICIO DE MANTENIMIENTO	
OBRA: Acondicionamiento Eléctrico de Hangar y Talleres	
CONTIENE: PLANTA EQUIPO TECNICO:	
Tte.Cnel.(TP) Arq. Esperanza Romano	May. (TP) Arq. Gabriel Furest
Cap (R) T. Inst. Elect. Sergio López	Tte.1° (TP) Arq. Pedro Rodríguez
Tte.2° (ESP.) T. Const. Alejandra Ramos	Sgtot1° (MDN) Arq. Jimena Vera
Sdo 1° (SG) Arq. Katherine Da Cunha	Sdo 1° (SG) Arq. Soledad Corralejo
ARCHIVO:	
FECHA: AGOSTO 2023	ESCALA: 1/200