




PLANTA ALBAÑILERÍA  
Esc: 1:100

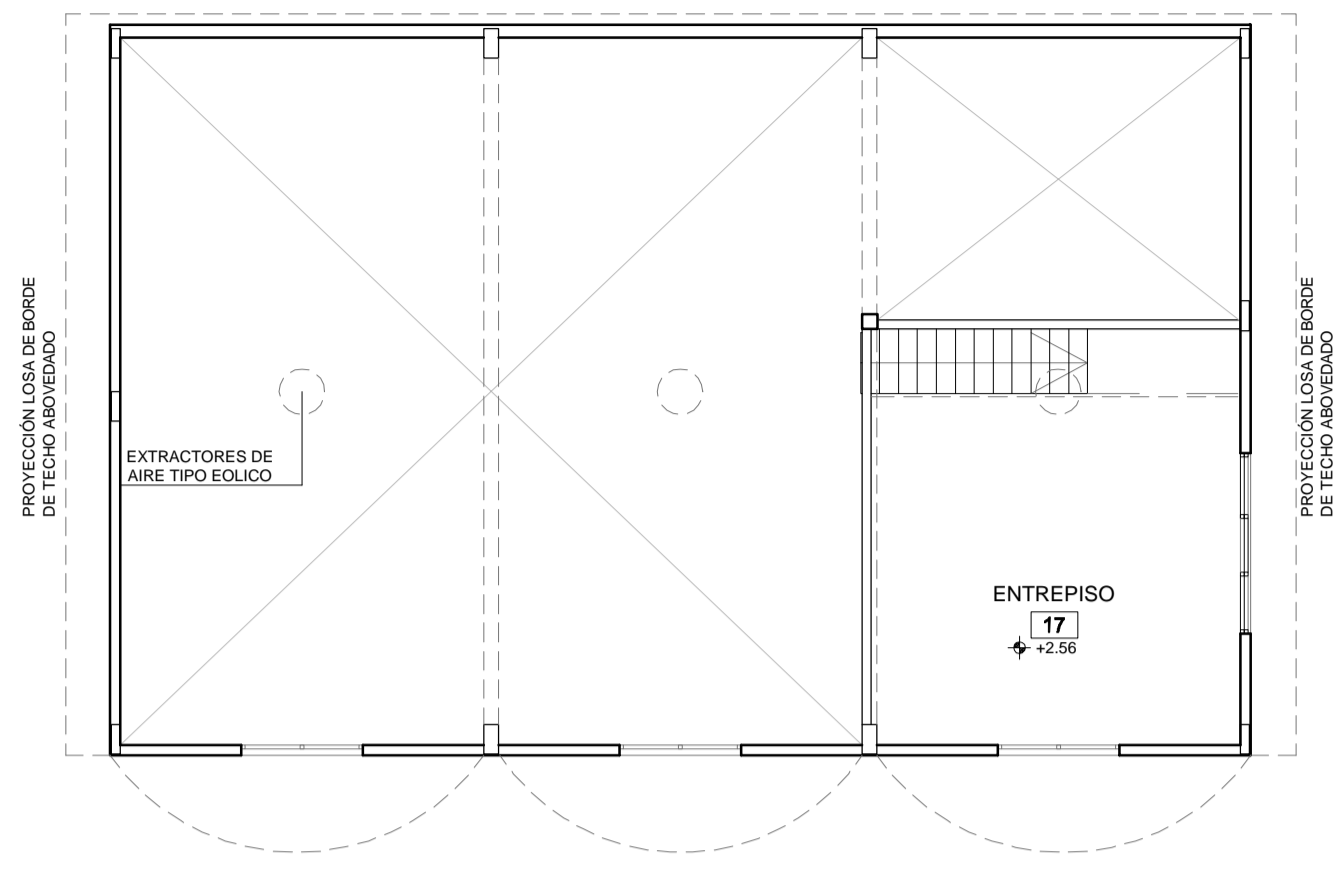


PLANTA ENTREPISO  
Depósito  
Esc: 1:100

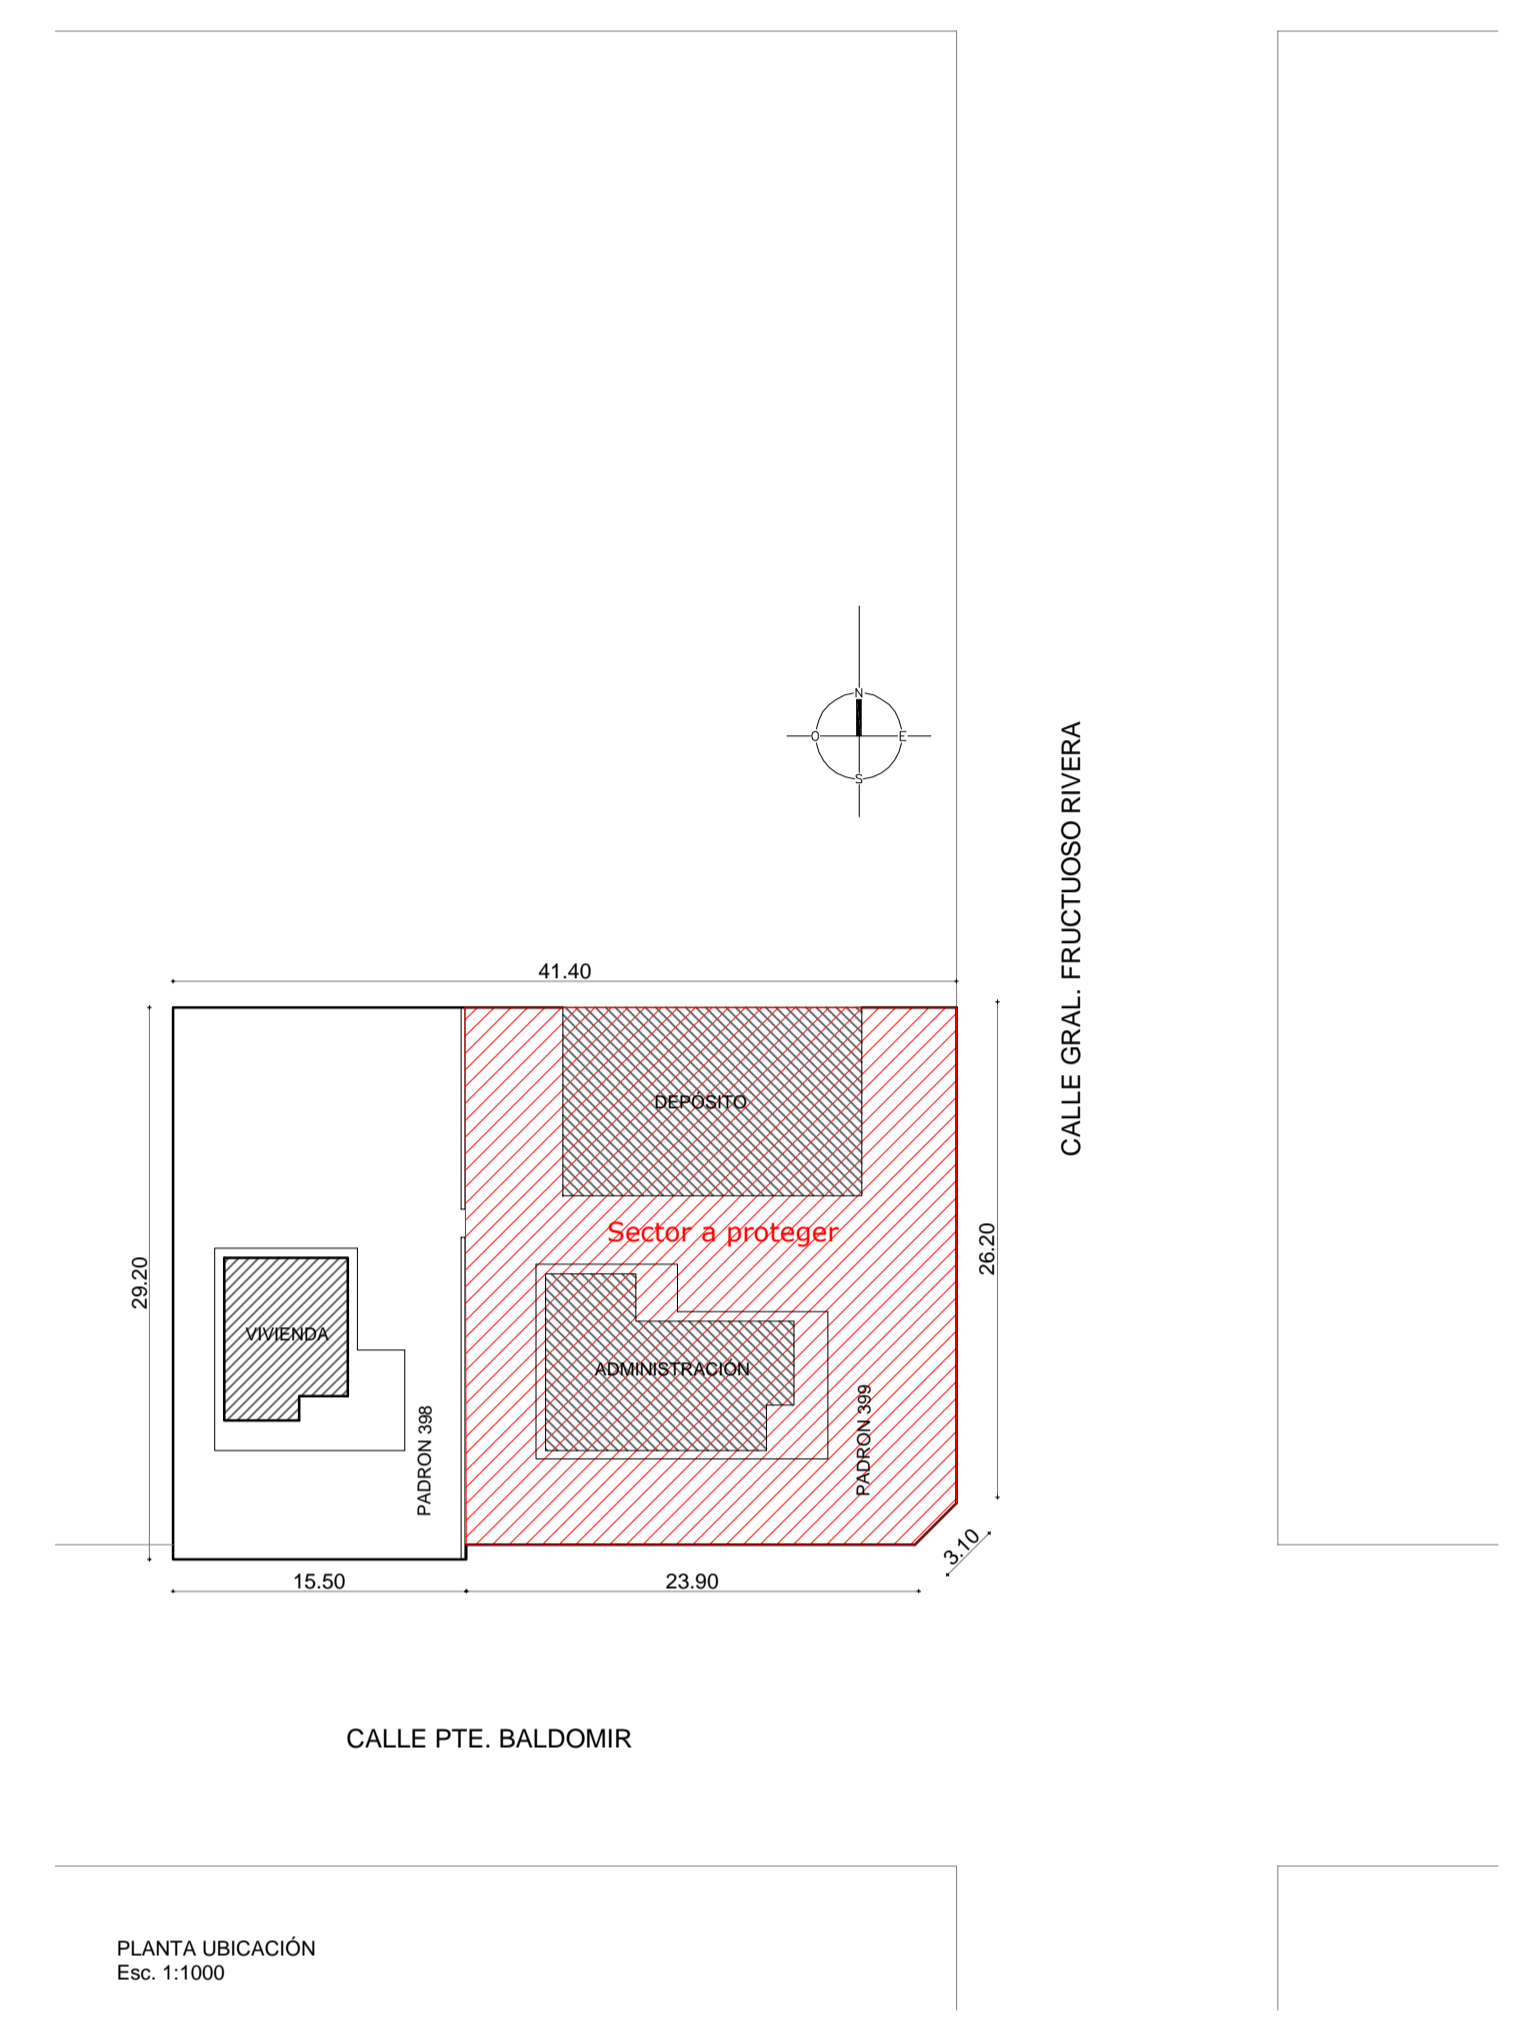


PLANTA UBICACIÓN  
Esc: 1:1000

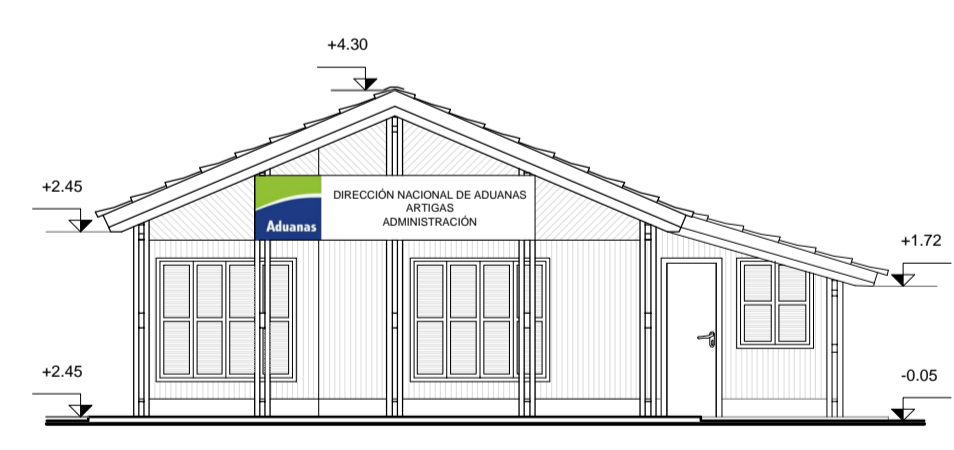


FACHADA PRINCIPAL  
Administración  
Esc: 1:100

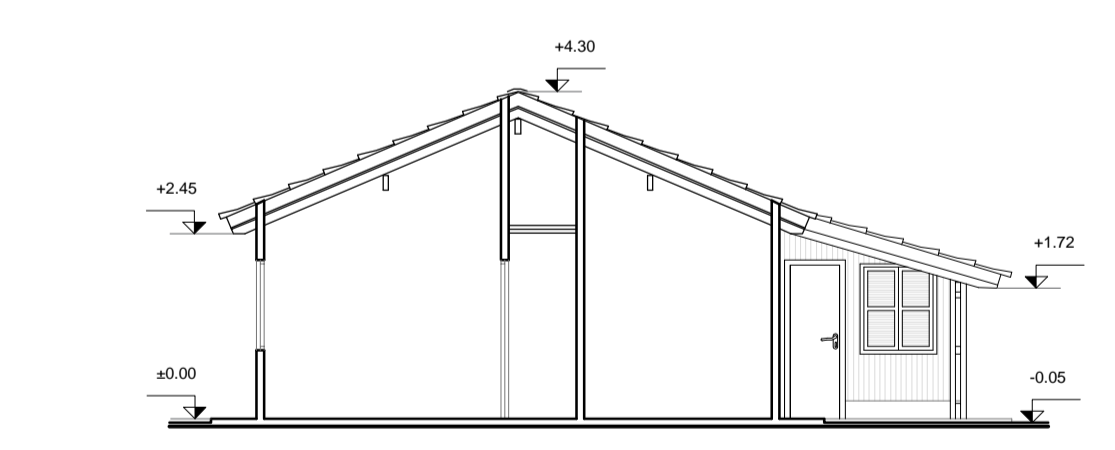

CORTE-AA  
Administración  
Esc: 1:100

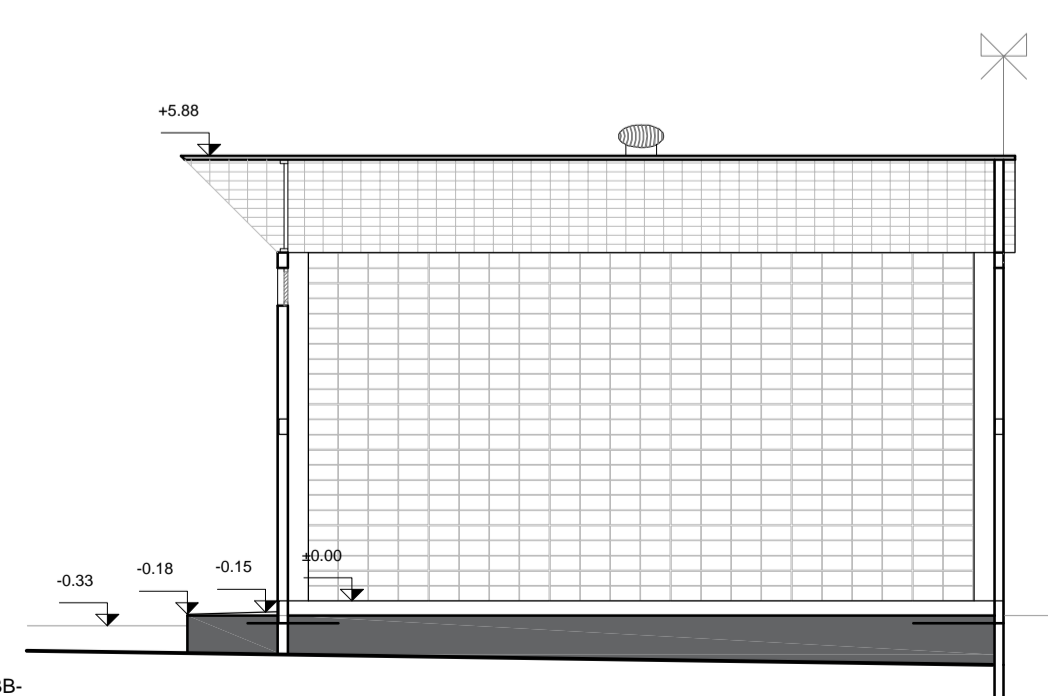

CORTE-BB  
Depósito  
Esc: 1:100

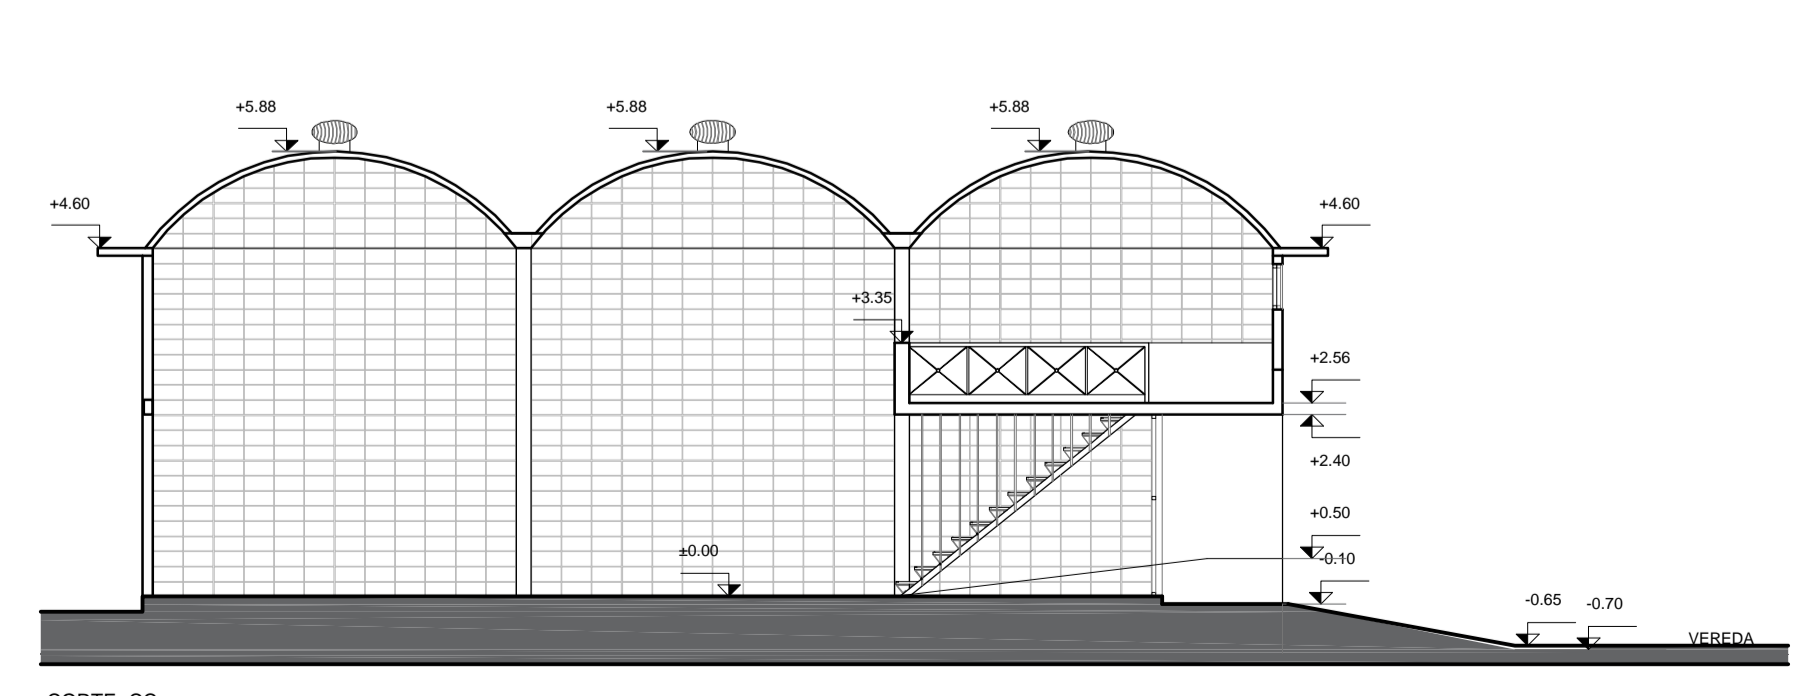

CORTE-CC  
Depósito  
Esc: 1:100

Indica sector a proteger

MODIFICACIONES		
FECHA	MOTIVO	AUTORIZA

<b>OBRA</b> Administración y Depósito en Artigas Pte. Baldomir y Gral. Fructuoso Rivera	CODIGO CSSA3T1 ESCALA 1:50 FECHA NOVIEMBRE 2015
<b>PLANO</b> PLANTA UBICACIÓN PLANTAS, FACHADAS Y CORTES ALBAÑILERÍA	LAMINA <b>L01A01</b>
Dirección Nacional de Aduanas DEPARTAMENTO DE REGISTRO FISCAL <small>Resolución de Gabinete Nº 1007/17 (16/11/17) - Anexo I (Pág. 3 de 30) - 10/01/2017 (v. 3.0)</small>	