




DETALLE TEJIDO SECTOR MEDIANERA

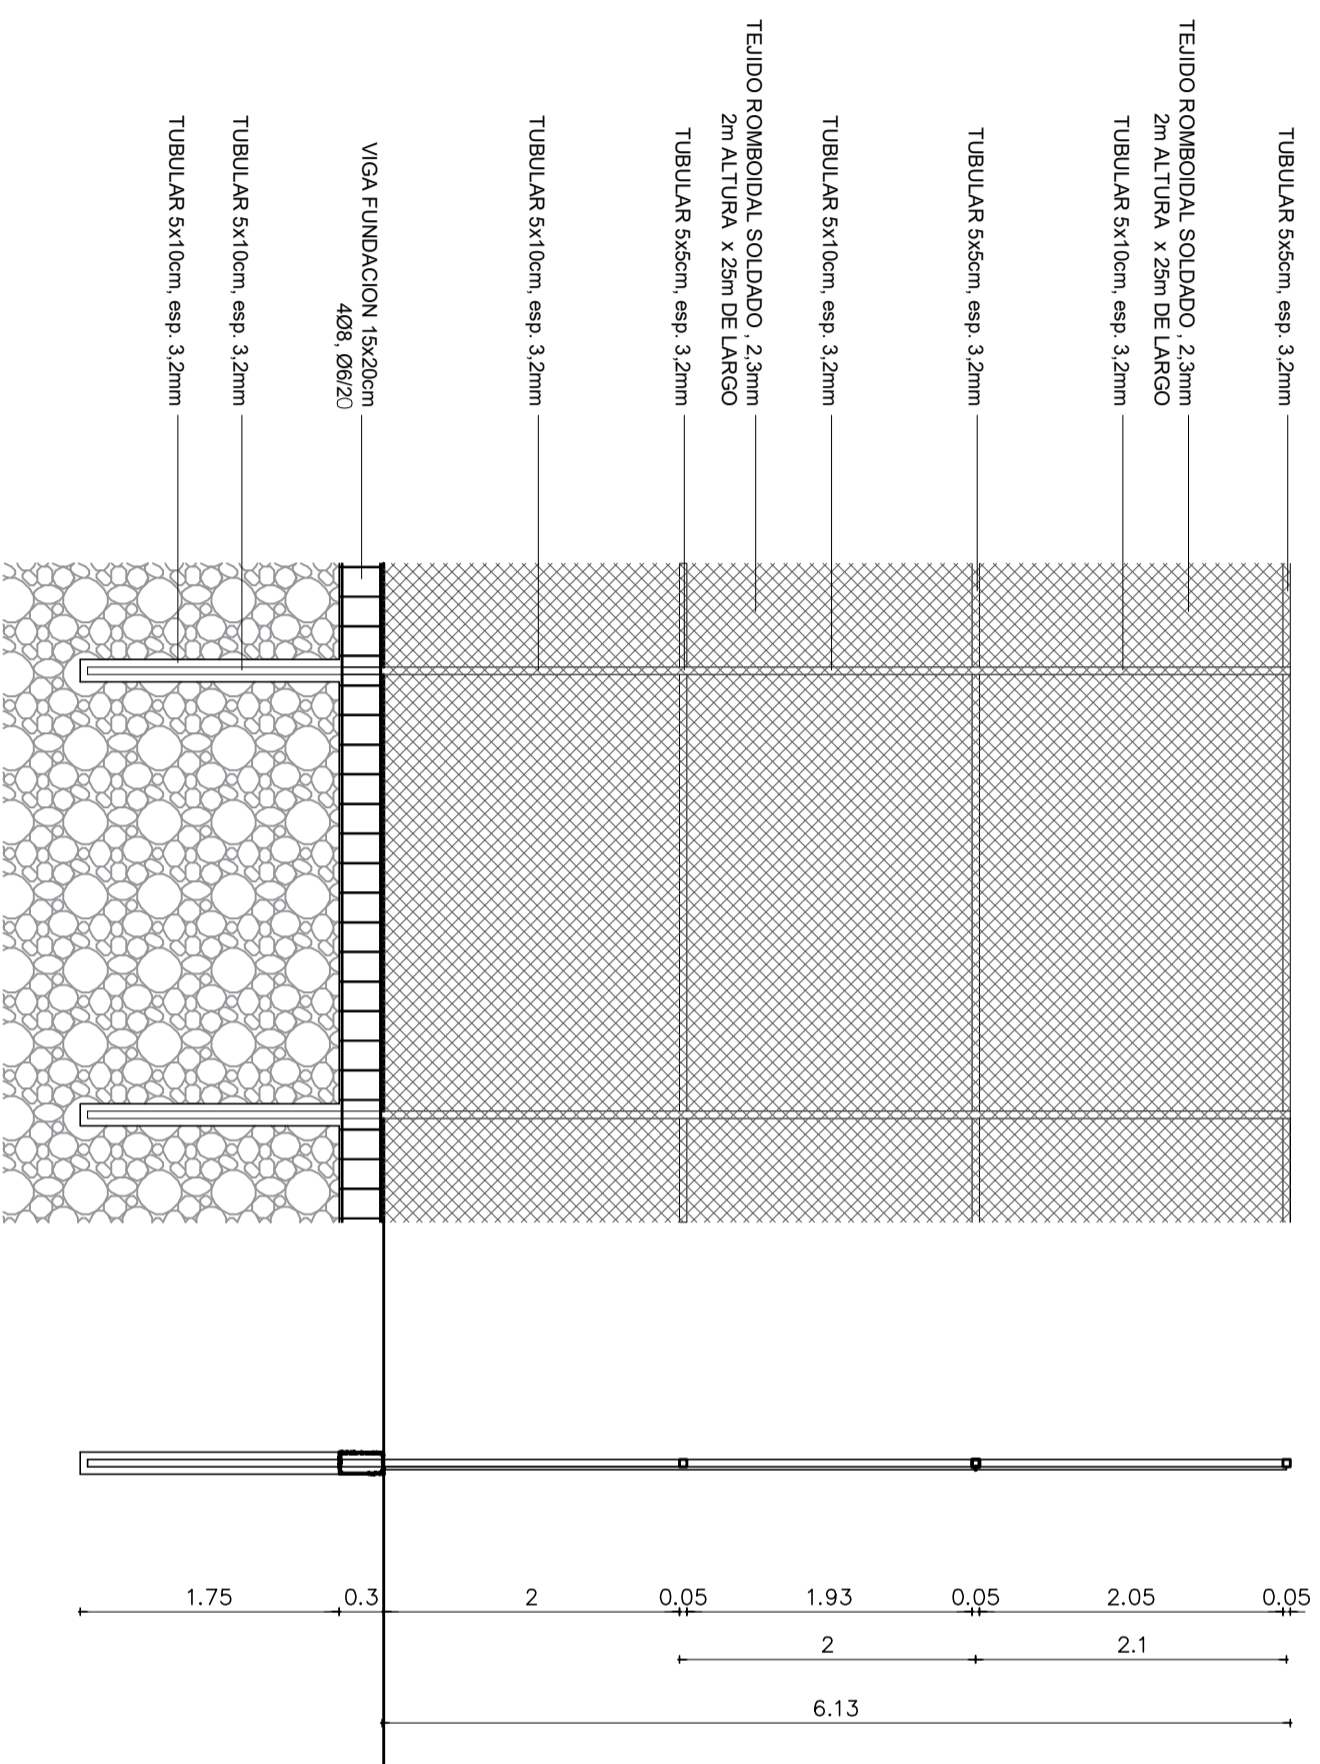

VIGA FUNDACIÓN 15X20

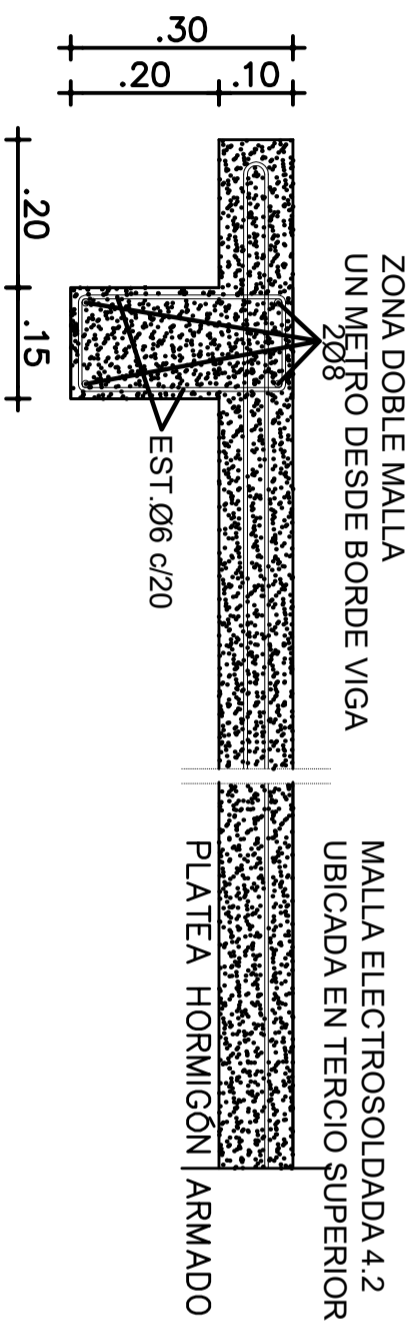

 <p>Intendencia Departamental de Durazno Departamento de Obras</p>			
<p>DBRA</p> <p>PLAZA MONDRAGON – REMODELACION</p>			
LOCALIDAD	Nº PADRON	MANZANA	
DURAZNO			
ESCALAS	FECHA	LAMINA	
1:100	15/08/2023	D01	