



FUERZA AEREA

SERVICIO DE INFRAESTRUCTURA

HOJA No.:
AL01

ESCALA:
-

PLANILLA DE:
PLANTA, CORTE Y DETALLE


FECHA:
SEPTIEMBRE 2023

OBRA:
CANALÓN MUSEO AERONÁUTICO - BAI


Tte. Cnel. (T.P.) Arq. Esperanza Romano

May. (T.P.) Arq. Gabriel Furest

Tte. 1° (T.P.) Arq. Pedro Rodríguez

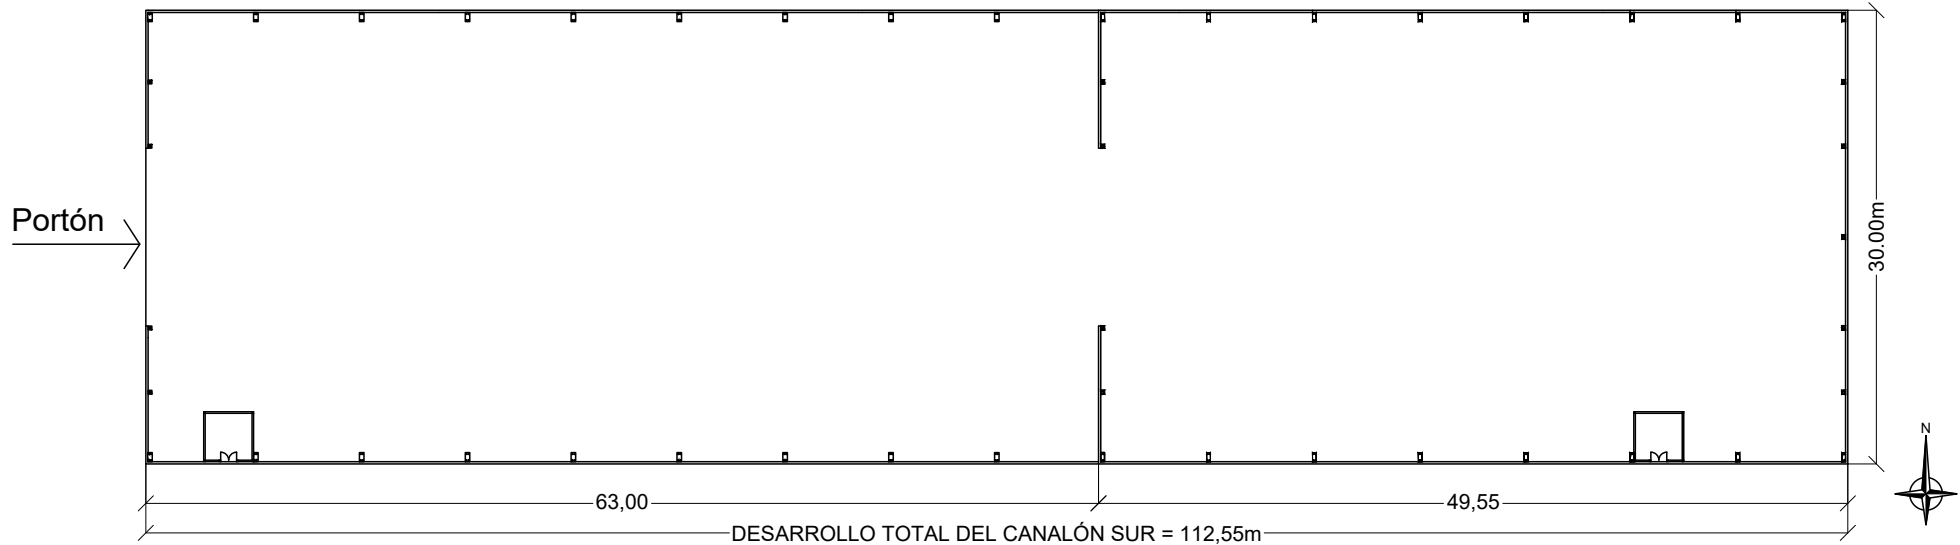

Planta general
1:500

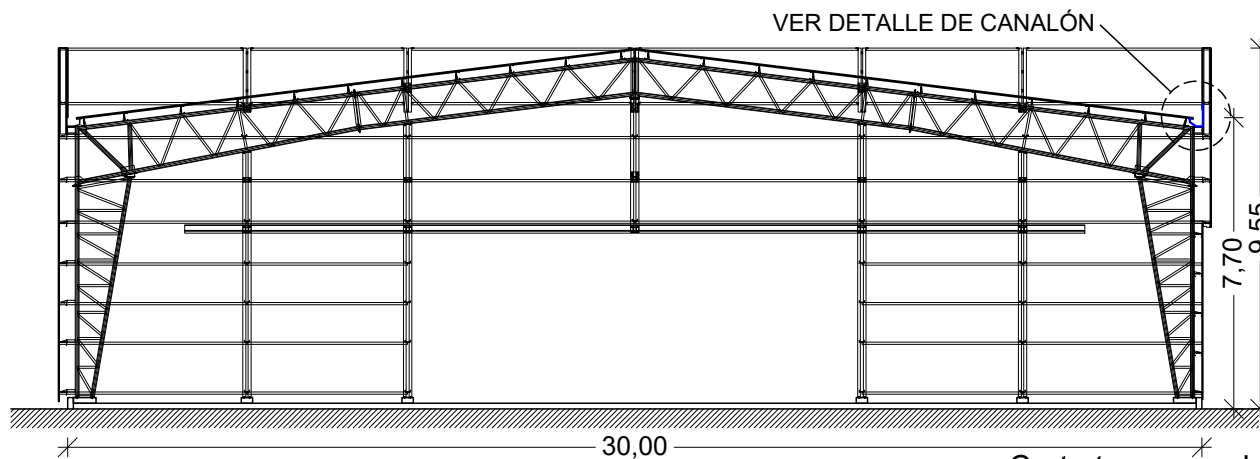

Corte transversal
1:200

Detalle Canalón 1:10

