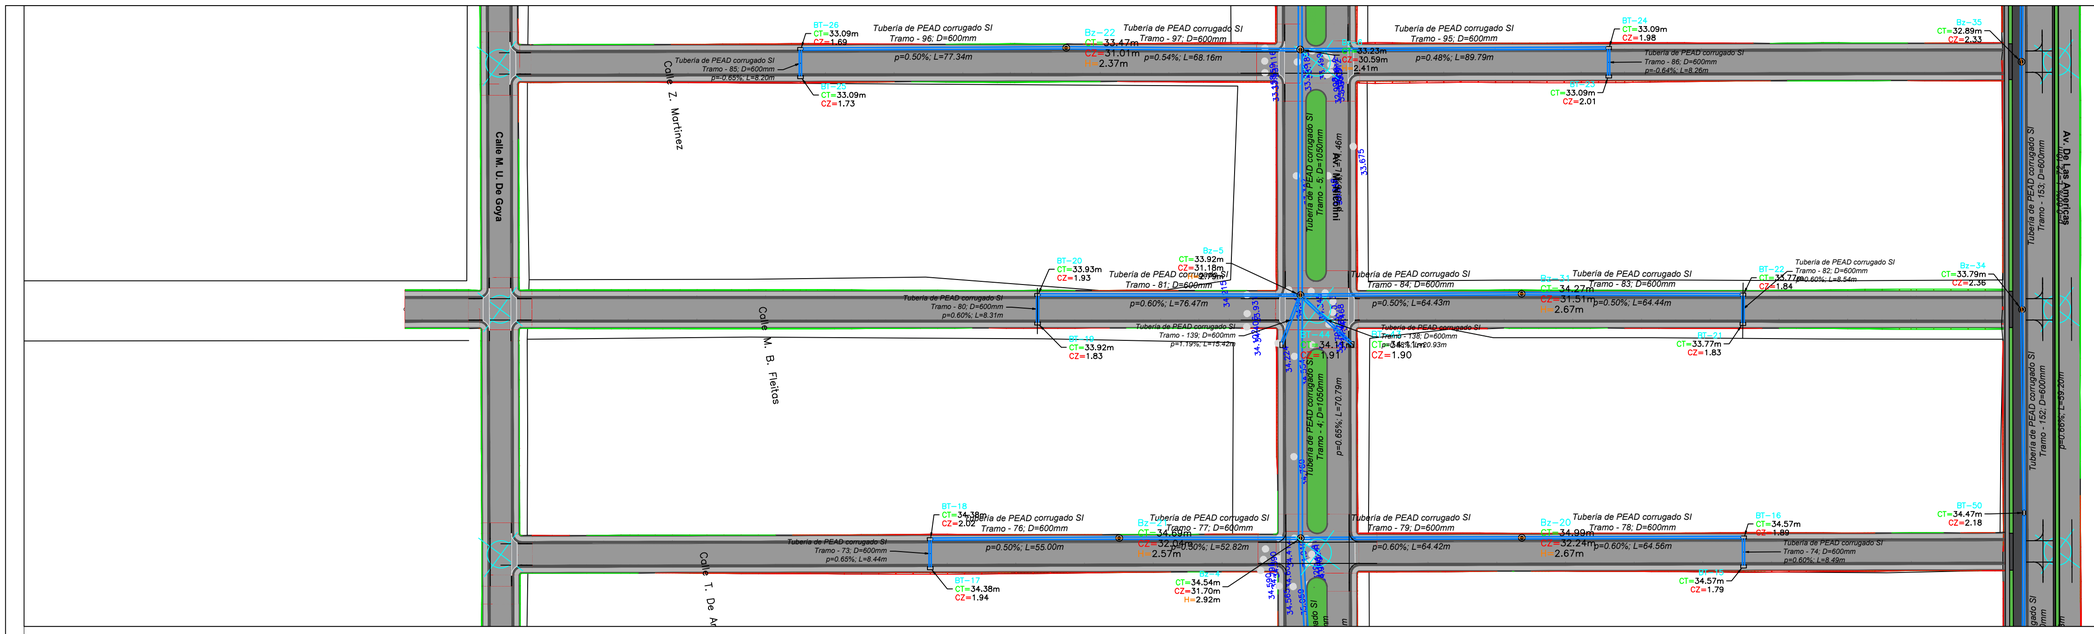

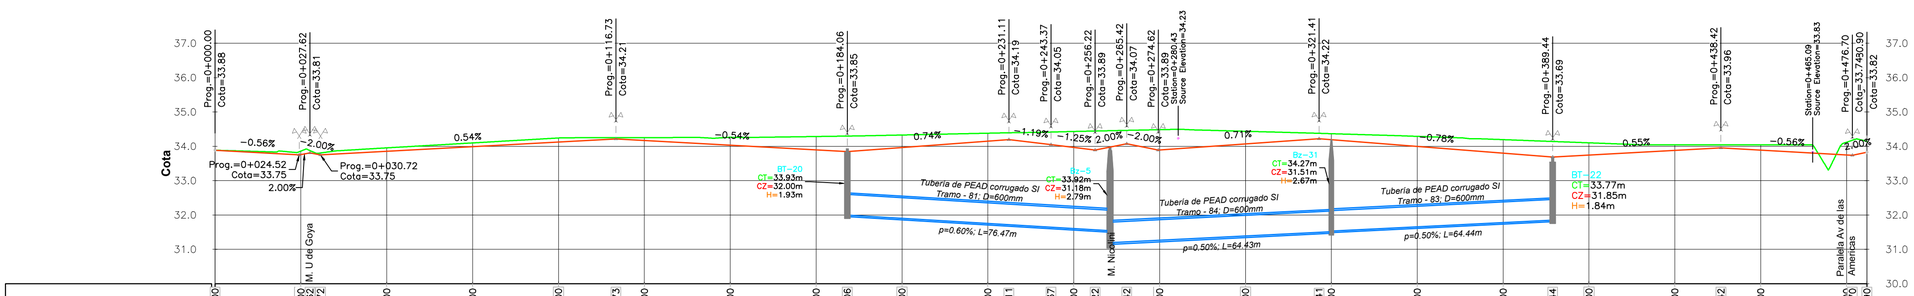

Progresiva	0+000.00	0+025.00	0+027.62	0+030.72	0+050.00	0+075.00	0+100.00	0+116.73	0+125.00	0+150.00	0+175.00	0+184.06	0+200.00	0+225.00	0+231.11
Cota de Terreno	33.88	33.86	33.88	33.81	33.95	34.10	34.24	34.25	34.25	34.26	34.28	34.30	34.33	34.38	34.39
Cota de Pavimento	33.88	33.76	33.81	33.75	33.85	33.99	34.12	34.21	34.17	34.03	33.90	33.85	33.96	34.15	34.19
Cota Roja	0.00	−0.10	−0.07	−0.06	−0.10	−0.11	−0.12	−0.04	−0.08	−0.23	−0.39	−0.45	−0.36	−0.23	−0.20

Progresiva	0+243.37	0+250.00	0+256.22	0+265.42	0+275.00	0+300.00	0+321.41	0+325.00	0+350.00	0+375.00	0+389.44	0+400.00	0+425.00	0+438.42	0+450.00	0+475.00	0+476.70	0+480.90
Cota de Terreno	34.41	34.43	34.44	34.46	34.48	34.44	34.38	34.37	34.29	34.19	34.14	34.10	34.04	34.04	34.04	34.13	34.18	34.14
Cota de Pavimento	34.05	33.96	33.89	34.07	33.89	34.07	34.22	34.19	34.00	33.80	33.69	33.75	33.88	33.96	33.89	33.75	33.74	33.82
Cota Roja	−0.37	−0.47	−0.56	−0.39	−0.59	−0.37	−0.16	−0.18	−0.29	−0.39	−0.45	−0.35	−0.16	−0.09	−0.15	−0.17	−0.44	−0.32

Tubería	184.10	33.93	260.57	33.97	325.00	34.19	389.44	33.69
		L=76m p=0.60% CZ Ini: 32.00 CZ Fin: 31.54		L=64m p=0.50% CZ Ini: 31.19 CZ Fin: 31.51		L=64m p=0.50% CZ Ini: 31.53 CZ Fin: 31.85		

Alineamiento - M. B. Fleitas

Escala horizontal = 1:1000
Escala vertical = 1:100

INTENDENCIA DEPARTAMENTAL DE PAYSANDÚ

PDU PAYSANDÚ TIERRA HEROICA

UNIDAD TÉCNICA DE PROYECTO

OBRA: URBANIZACION NUEVO PAYSANDU	Lámina: L/11
Lámina : PLANO PLANTA-PERFIL M. B. Fleitas	Escala: 1:1000
Técnicos: Ing. Civil Gustavo Belvisi - Marcelo Gonzalez Ing. Civil Diego Belvisi	Ing. Eduardo Costa