


ACONDICIONAMIENTO LUMÍNICO

REFERENCIAS

- Luminarias **comunes**
(VER TABLA DE LUMINARIAS)
- Luminarias de **emergencia**
(VER TABLA DE LUMINARIA)
- Interruptor unipolar
- Interruptor bipolar
- Tablero
- Registro
- Subida / Bajada** de conductores
- Bandeja portacables
- Descarga a Tierra
- Sensor de movimiento omnidireccional
instalado en losa o cielorraso
- Sensor de movimiento direccional
instalado en pared
- L0 Tipo de luminaria

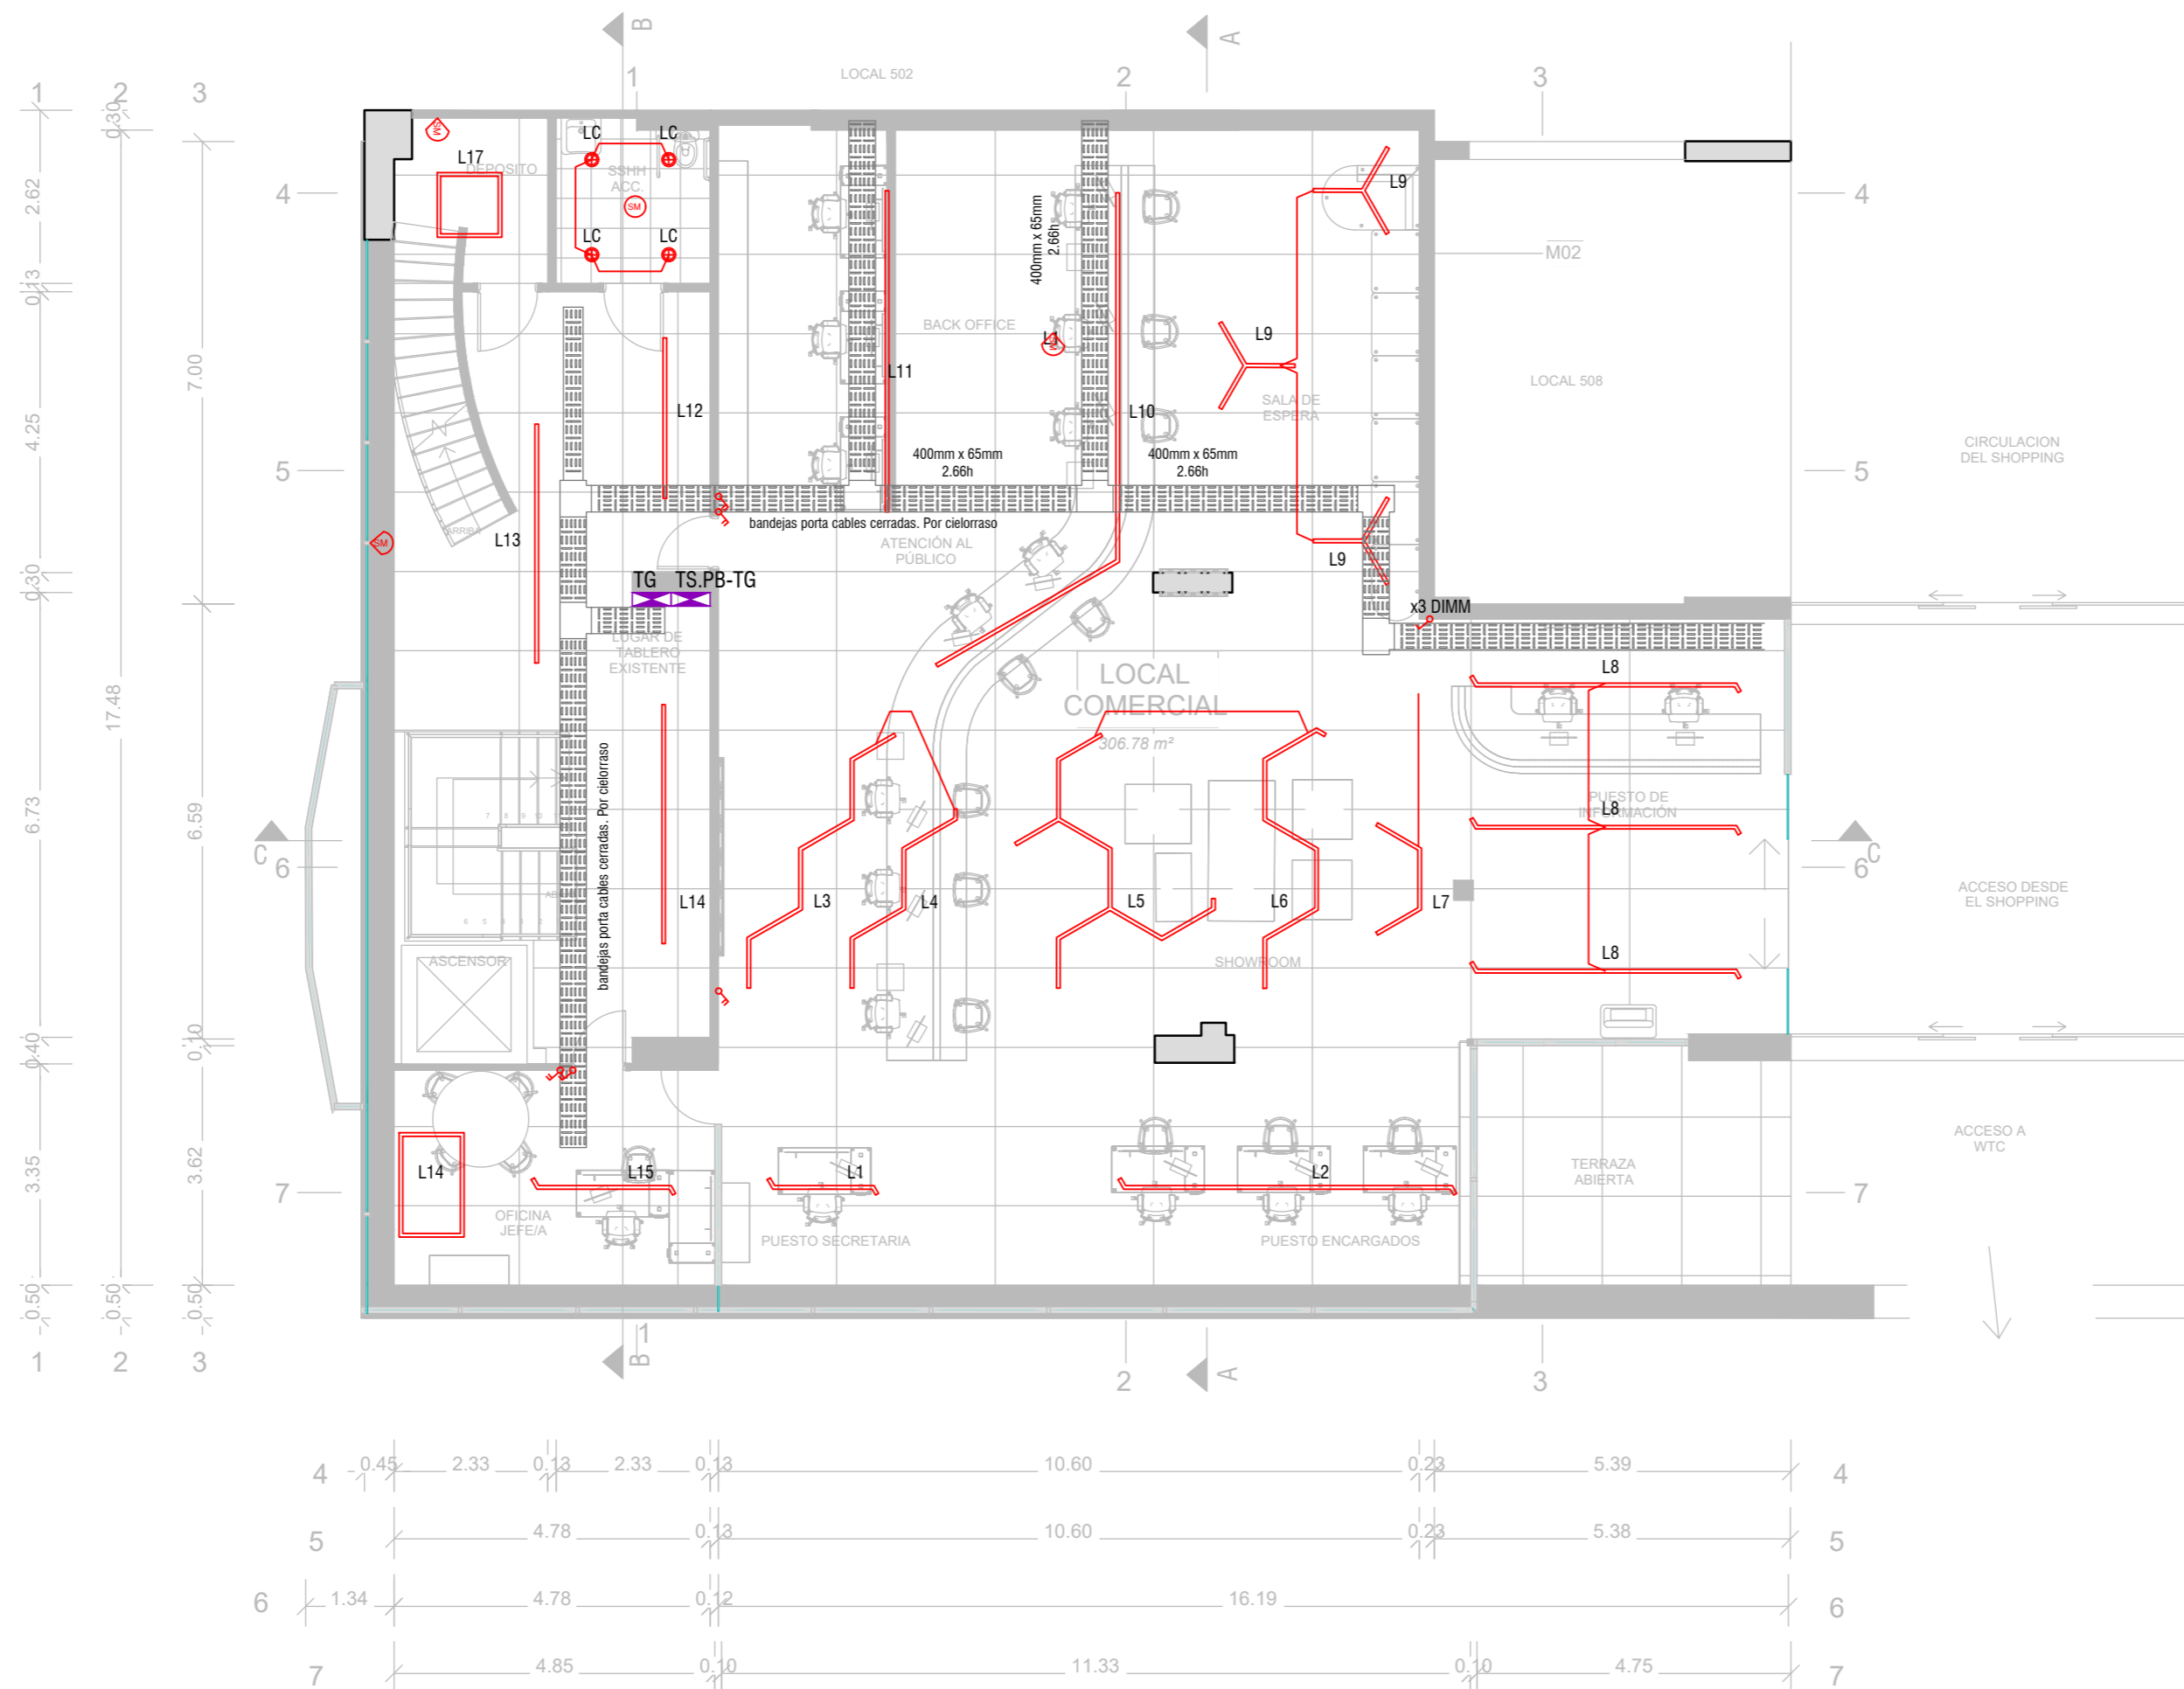

PLANTA NIVEL PB
ESC 1/100

INGENIERIA CIVIL & ARQUITECTURA Planificación y Ejecución de Obras Civiles				
TEMA: LOCAL COMERCIAL MVD SHOP		DEPTO.: MVD LOCALIDAD: MVD	PLANO N°: PEL7974	
CONTIENE: ILUMINACIÓN		SUSTITUYE A:	PLANO N°:	
DIBUJÓ	ARQ. E.BOOK	V° B° ARQ.	FECHA:	ESCALAS:
COLABORÓ	AT. V. GARCIA		NOV. 2023	1/100
PROYECTISTA	AT. V. GARCIA			
JEFE DEPARTAMENTO	ARQ. GUSTAVO DANTAZ			
SUB-GERENTE	ING. ALVARO VIGNOLO			
ARCHIVO: CARPETA:				A2
DEPARTAMENTO DE ARQUITECTURA 1				