


# ACONDICIONAMIENTO LUMÍNICO

REFERENCIAS

- Luminarias **comunes**  
(VER TABLA DE LUMINARIAS)
- Luminarias de **emergencia**  
(VER TABLA DE LUMINARIA)
- Interruptor unipolar
- Interruptor bipolar
- Tablero
- Registro
- Subida / Bajada** de conductores
- Bandeja portacables
- Descarga a Tierra
- Sensor de movimiento omnidireccional  
instalado en losa o cielorraso
- Sensor de movimiento direccional  
instalado en pared
- L0 Tipo de luminaria

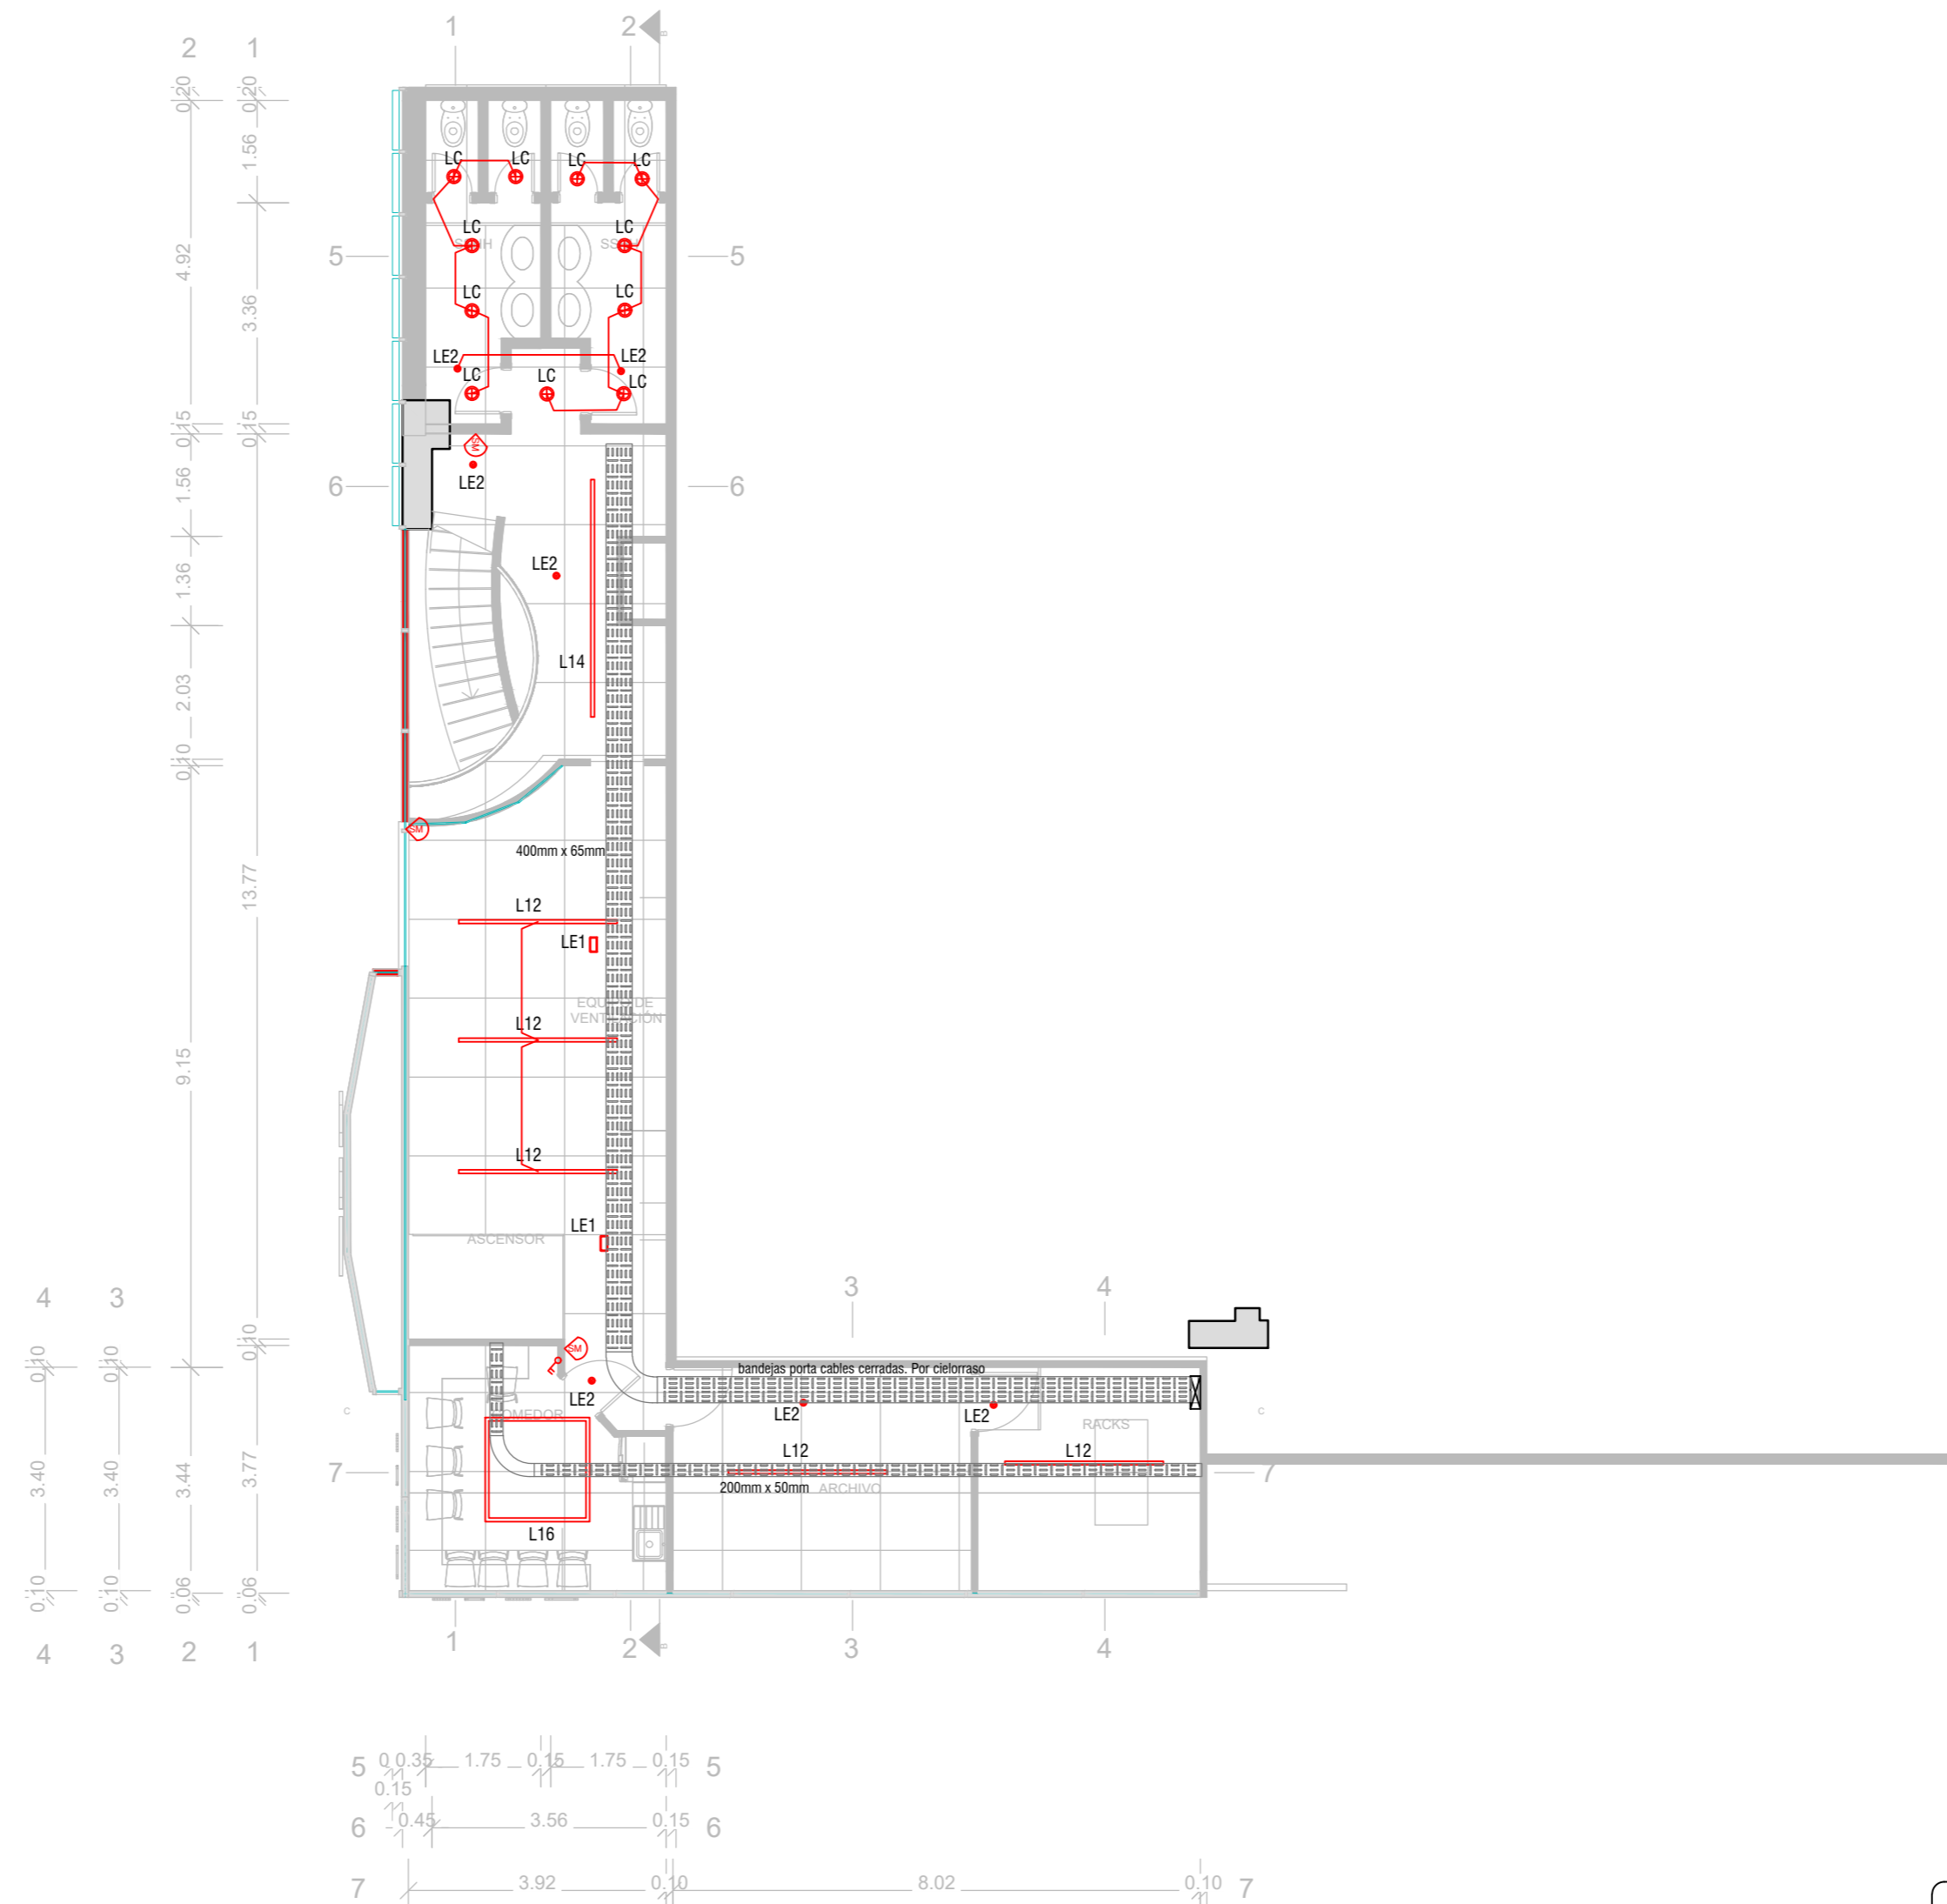

PLANTA NIVEL PA  
ESC 1/100

<span style="font-weight: bold; font-size: 1.2em;">INGENIERIA CIVIL &amp; ARQUITECTURA</span> Planificación y Ejecución de Obras Civiles			
TEMA: <b>LOCAL COMERCIAL MVD SHOP</b>		DEPTO.: MVD LOCALIDAD: MVD	
CONTIENE: <b>ILUMINACIÓN</b>		PLANO N°: <b>PEL7975</b>	
DIBUJÓ: ARQ. E.BOOK		V° B° ARQ.	
COLABORÓ: AT. V. GARCIA		FECHA: NOV. 2023	
PROYECTISTA: AT. V. GARCIA		ESCALAS: 1/100	
JEFE DEPARTAMENTO: ARQ. GUSTAVO DANTAZ		ARCHIVO:	
SUB-GERENTE: ING. ALVARO VIGNOLO		CARPETA:	
		A2	
DEPARTAMENTO DE ARQUITECTURA 1			